


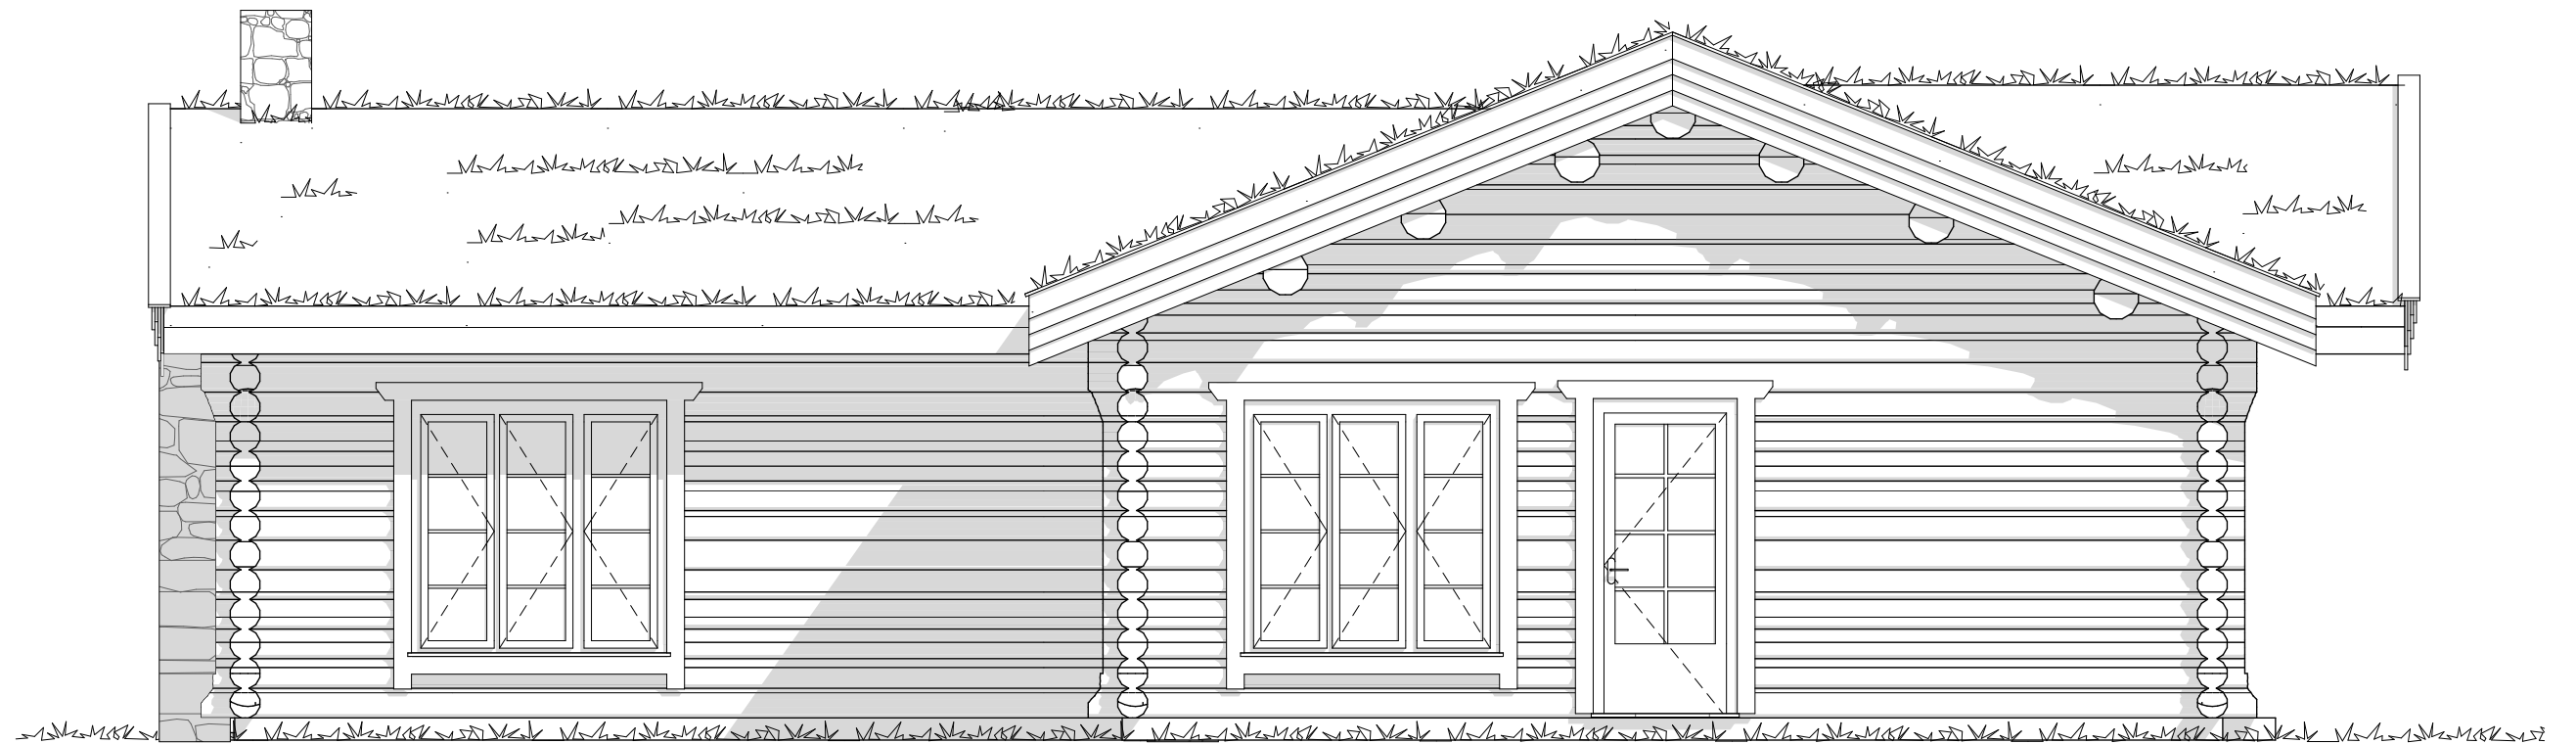

1:50 Fasade øst



1:50 Fasade Nord

	DROMMEHYTTA	Cabin 161	Type tegning: Fasade Nord og Øst	Byggfase: ..	Tegn.: HM	Dato: 14.03.22	Målestokk: 1:50	Prosjektnr Cabin 161	Tegningsnr.: A40-102
--	-------------	-----------	-------------------------------------	-----------------	--------------	-------------------	--------------------	-------------------------	-------------------------