



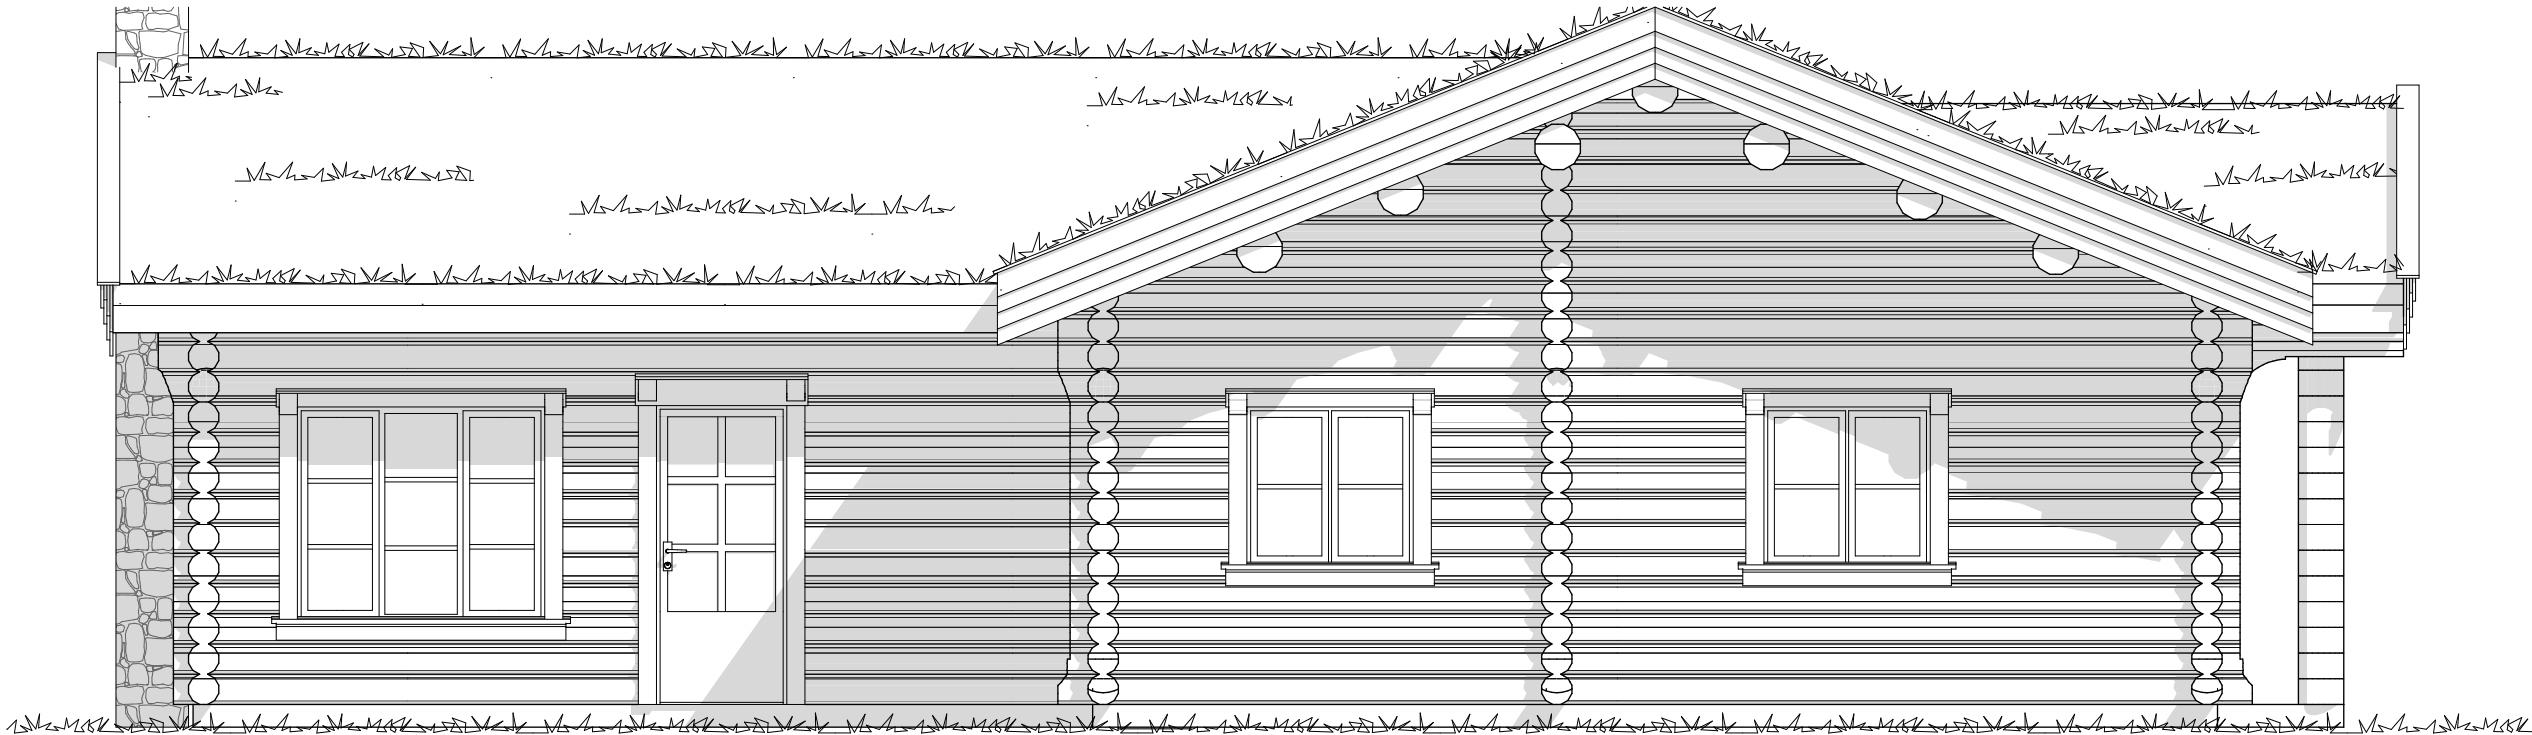

1:50 Fasade Vest

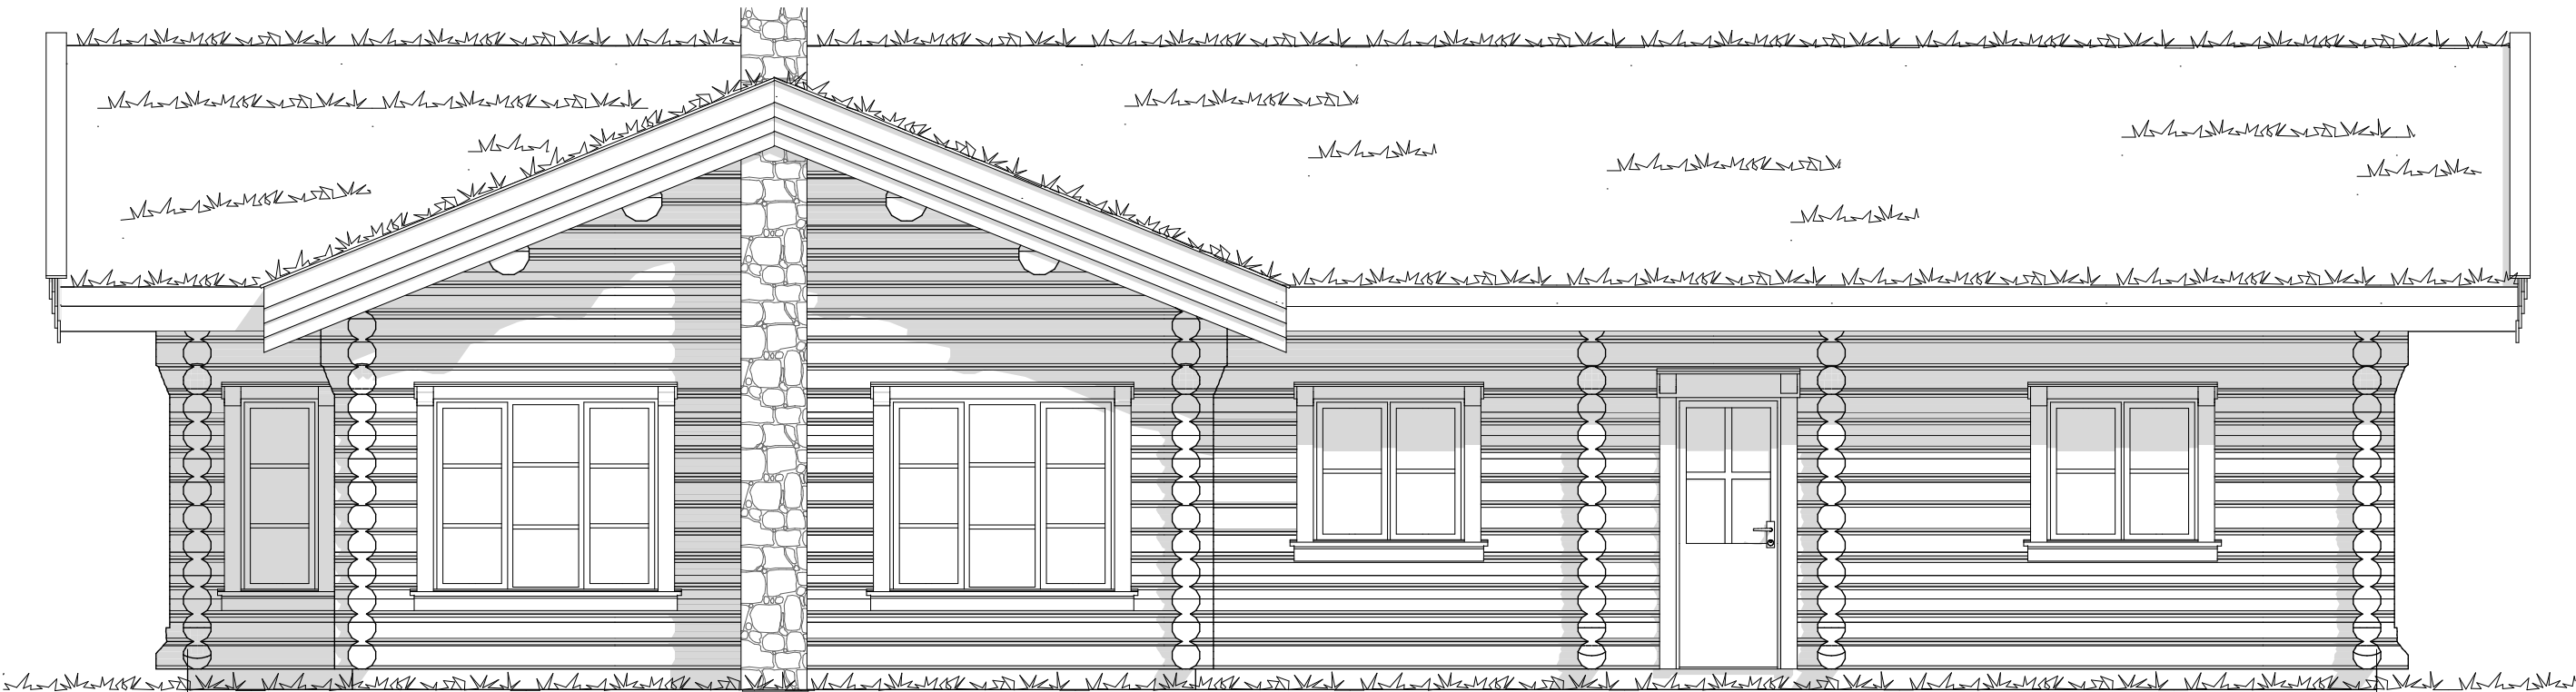

1:50 Fasade Nord

	DROMMEHYTTA	Hytte 163	Type tegning: Fasade Nord og Vest	Byggfase: ..	Tegn.: HM	Dato: 12.05.22	Målestokk: 1:50	Prosjektnr.: CABIN-163	Tegningsnr.: A40-101
--	-------------	-----------	--------------------------------------	-----------------	--------------	-------------------	--------------------	---------------------------	-------------------------