


Iso BRA
131,0 m²

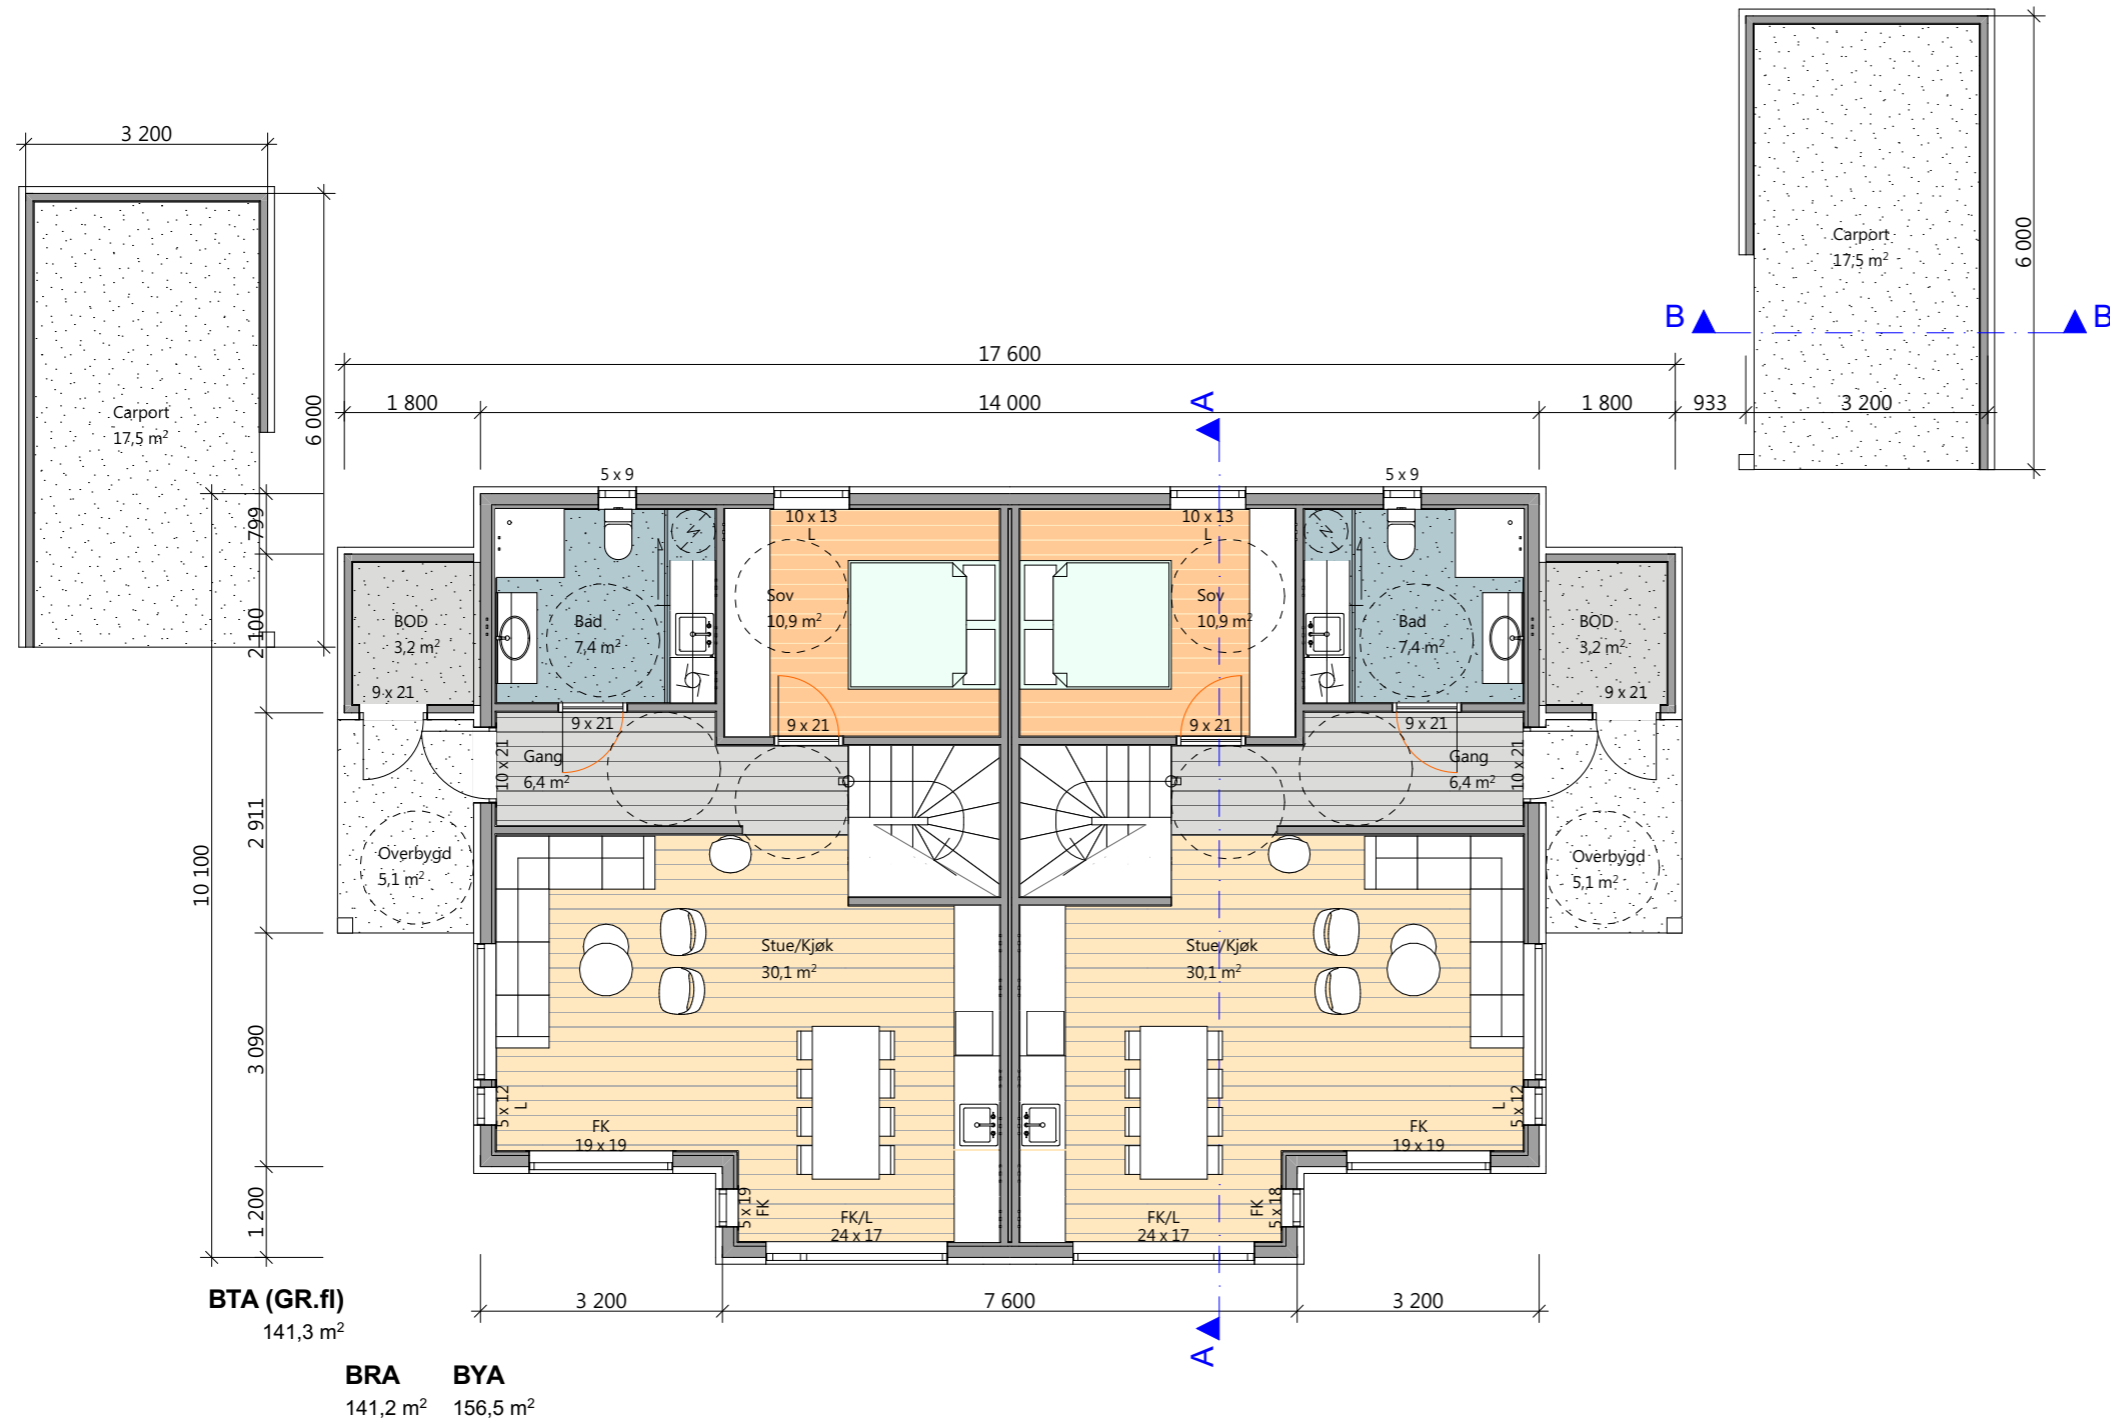

Rev Dato	Rev Gjelder
Prosjektnr	12453-22
Tegnrnr	
Tegn viser	Plan 1 Etg
Type	Byggesøknad
Tiltakshaver	Rentre AS
Prosjekt	Hellemoen 9 4525 Konsmo
	2 mannsbolig m carport Evje Kjersti Park 70 Gnr/bnr 50/402 Evje og Hornnes kommune
Tegn	SÅF Kontr
Dato	11.07.22 Mål 1:75 (a3)

