


PLAN 1. ETASJE


BYA: 244,6m2  
 Pr. bolig:  
 BRA 1.etg: 71,6m2  
 BRA 2.etg: 71,6m2  
 TOT: 143,2m2  
 Garasje: 18,7m2/21,4m2  
 Sport: 5,0m2

Index	Dato	Beskrivelse	Sign	Kontr.
Byggherre: Prosjekt Ringveien 214 AS				
Byggadresse: Ringveien 214 - Fradelt tomt . .				
Gnr/Bnr 150/57, Sandefjord kommune				
Prosjektnr.:	Fase:	Dato:		
2140	Søknad	27.06.22		
Type tegning:	Tegningnr.:	Målestokk:		
Plan 1.etg	A20-01	A3:1:100		
		Sign:		
		Arkitekt		

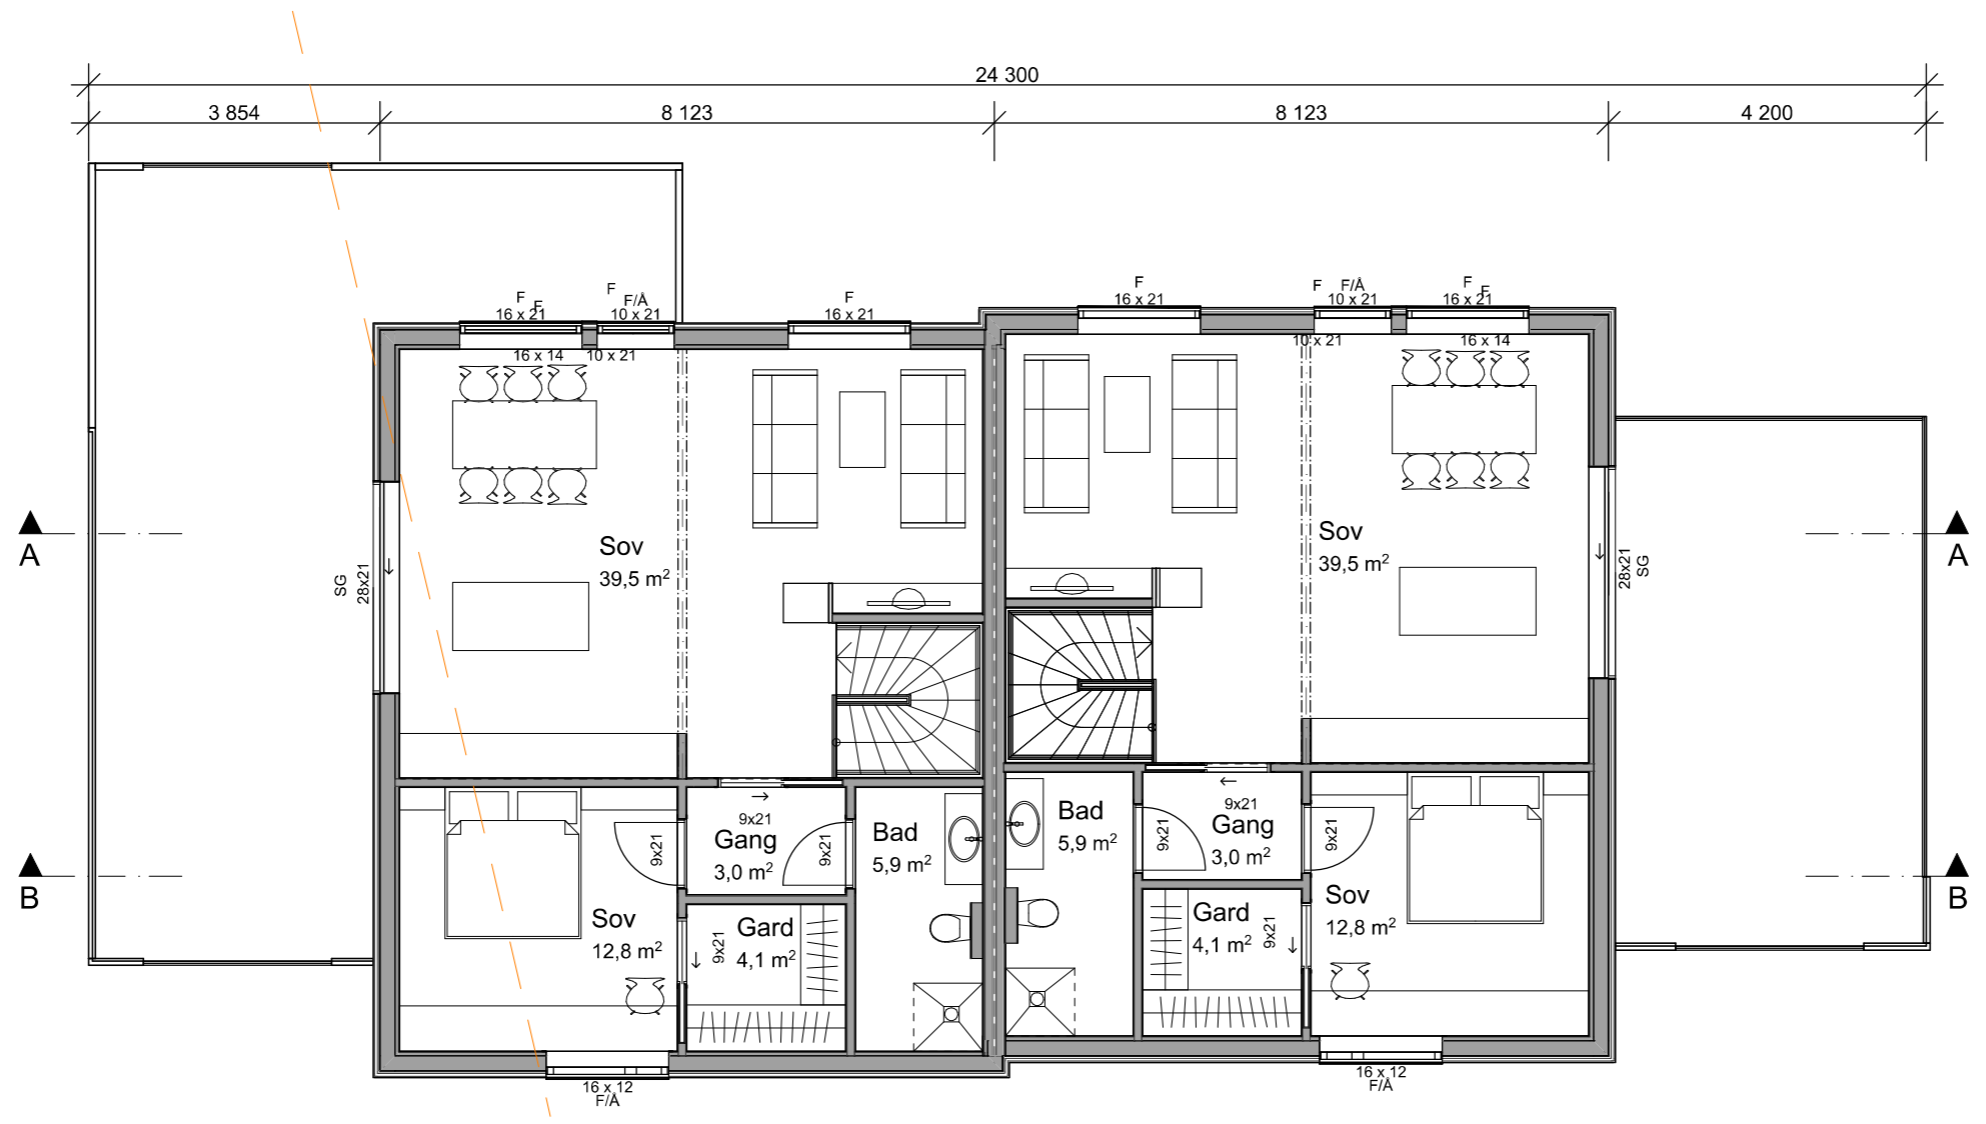


Index	Dato	Beskrivelse	Sign	Kontr.
Byggherre: Prosjekt Ringveien 214 AS				
Byggadresse: Ringveien 214 - Fradelt tomt . .				
Gnr/Bnr 150/57, Sandefjord kommune				
Prosjektnr.:	Fase:	Dato:		
<b>2140</b>	<b>Søknad</b>	27.06.22		
Type tegning:	Tegningnr.:	Målestokk:		
Plan 2.etg	A20-02	A3:1:100		
		Sign:		
		Arkitekt		

**RammDak** e-post: petter@rammdak.no  
mob: 90 87 01 10

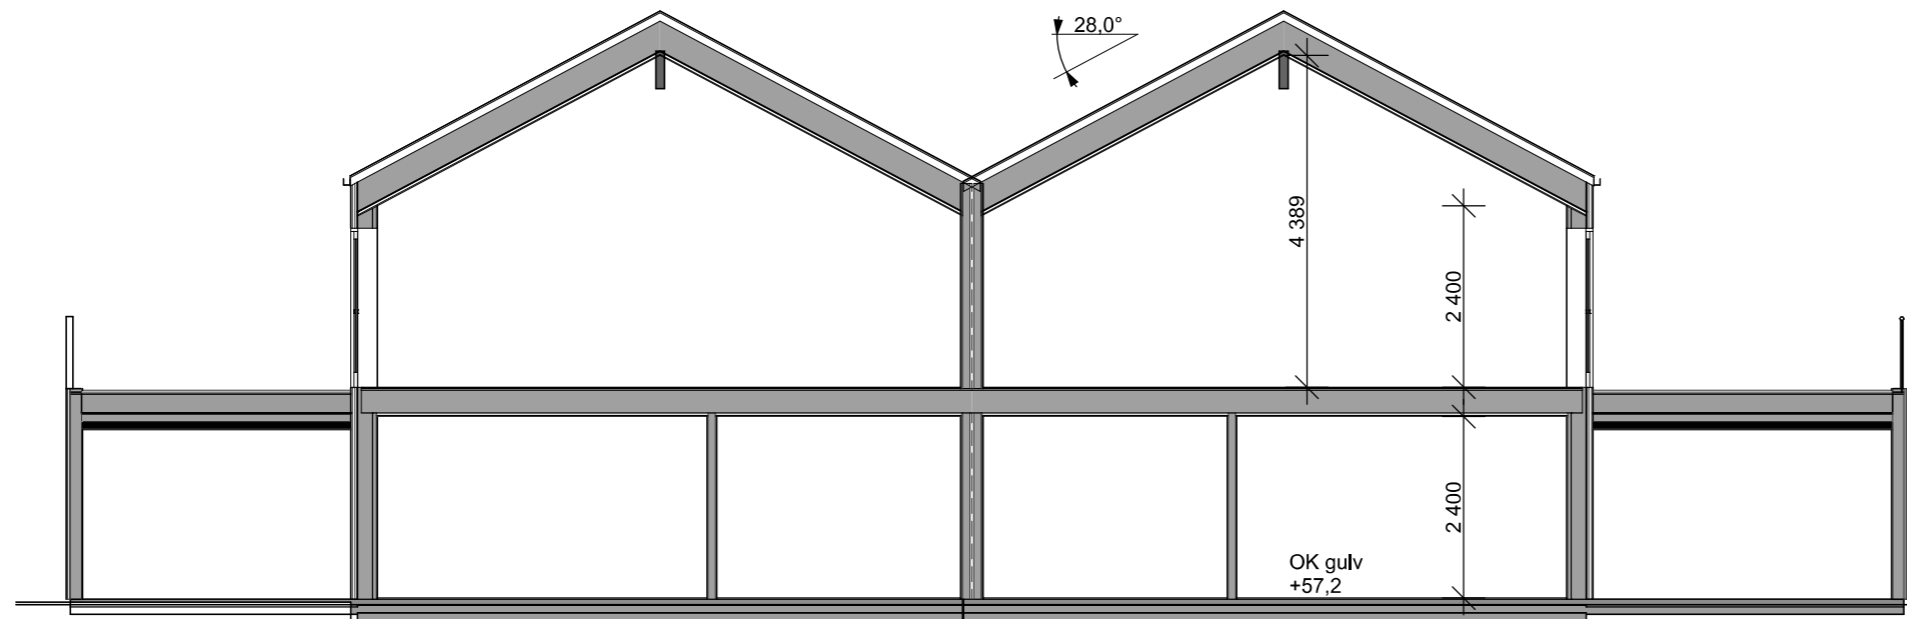

SNITT A-A

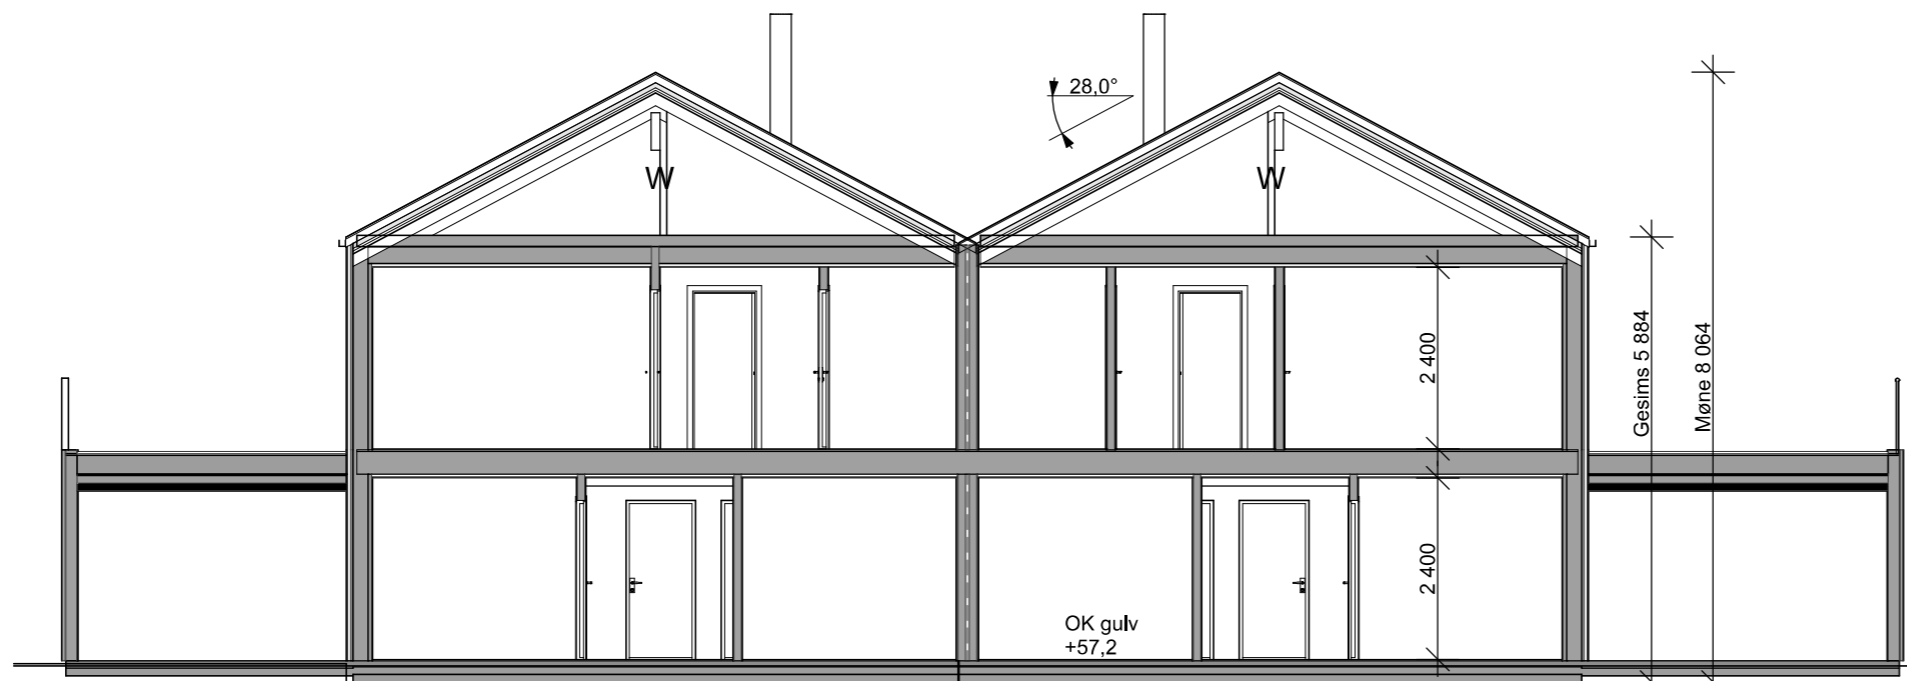

SNITT B-B


Index	Dato	Beskrivelse	Sign	Kontr.
Byggherre: Prosjekt Ringveien 214 AS				
Byggadresse: Ringveien 214 - Fradelt tomt . .				
Gnr/Bnr 150/57, Sandefjord kommune				
Prosjektnr.:	Fase:	Dato:		
<b>2140</b>	<b>Søknad</b>	27.06.22		
Type tegning:	Tegningnr.:	Målestokk:		
Snitt AA, BB	A20-03	A3:1:100		
			Sign:	
			Arkitekt	

**RammDak**

e-post: petter@rammdak.no  
mob: 90 87 01 10



FASADE NORD

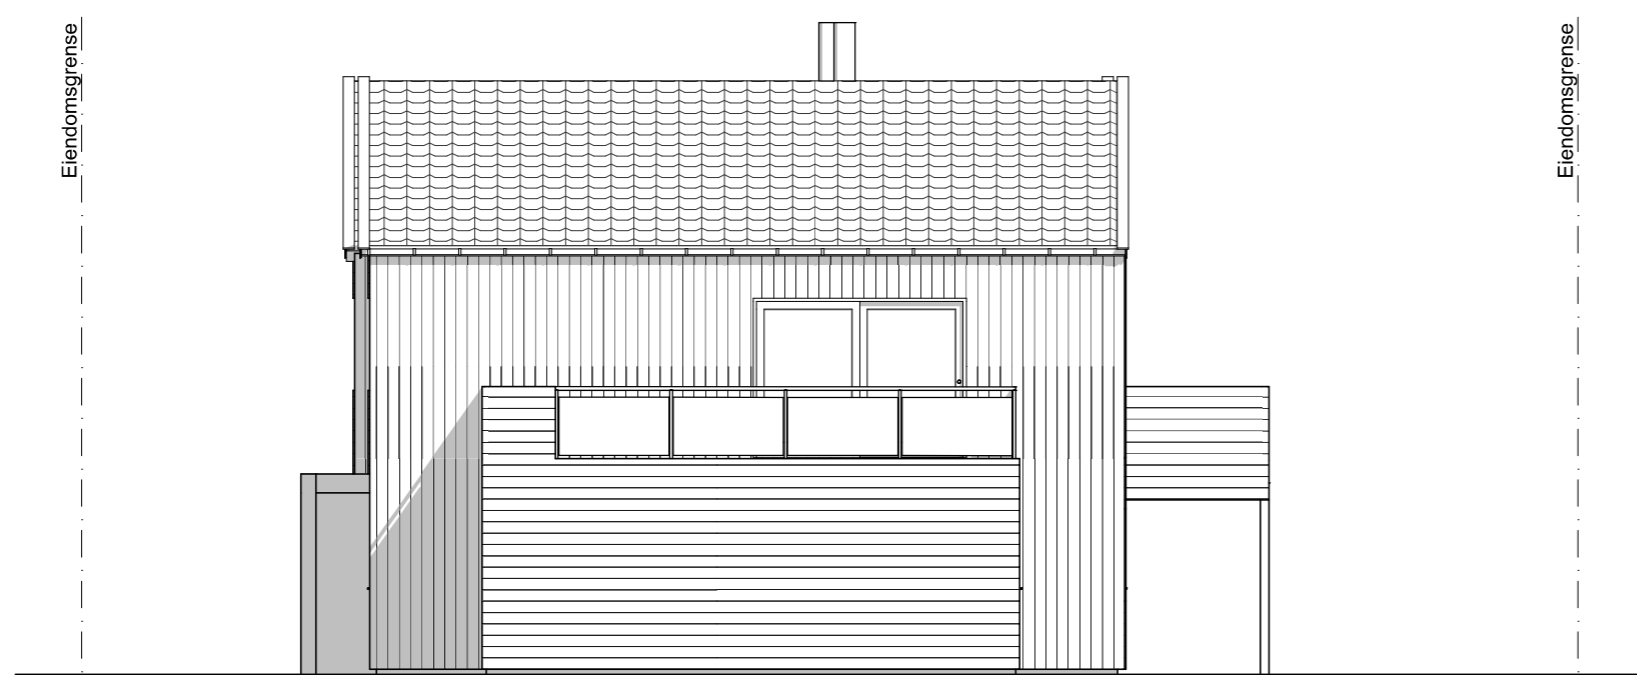

FASADE VEST

Index	Dato	Beskrivelse	Sign	Kontr.
Byggherre: Prosjekt Ringveien 214 AS				
Byggadresse: Ringveien 214 - Fradelt tomt . .				
Gnr/Bnr 150/57, Sandefjord kommune				
Prosjektnr.:	Fase:	Dato:		
<b>2140</b>	<b>Søknad</b>	27.06.22		
Type tegning:	Tegningnr.:	Målestokk:		
Fasade nord og vest	A40-01	A3:1:100		
		Sign:		
		Arkitekt		

**RammDak**

e-post: petter@rammdak.no  
mob: 90 87 01 10

Eiendomsgrense



FASADE SYD

Eiendomsgrense

Eiendomsgrense




FASADE ØST

Index	Dato	Beskrivelse	Sign	Kontr.
Byggherre: Prosjekt Ringveien 214 AS				
Byggadresse: Ringveien 214 - Fradelt tomt . .				
Gnr/Bnr 150/57, Sandefjord kommune				
Prosjektnr.:	Fase:	Dato:		
<b>2140</b>	<b>Søknad</b>	27.06.22		
Type tegning:	Tegningnr.:	Målestokk:		
Fasade vest og nord	A40-02	A3:1:100		
			Sign:	
			Arkitekt	

RammDak

e-post: petter@rammdak.no  
mob: 90 87 01 10

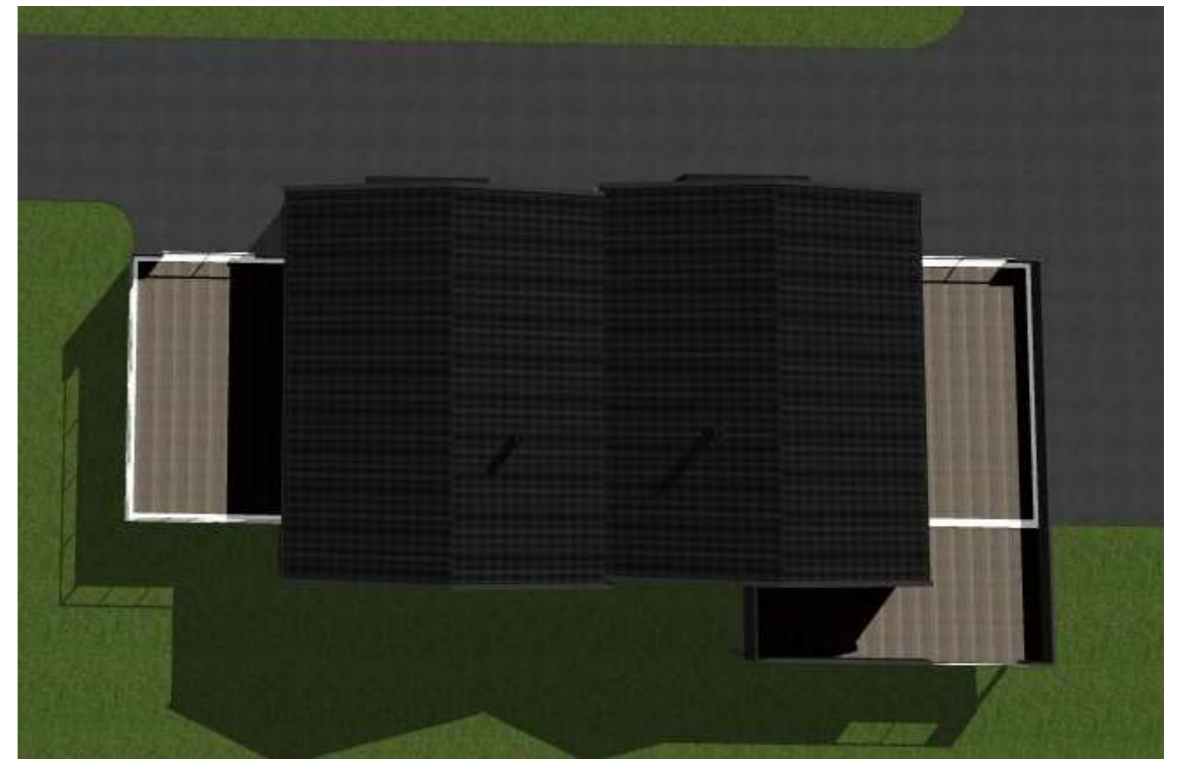

Index	Dato	Beskrivelse	Sign	Kontr.
Byggherre: Prosjekt Ringveien 214 AS				
Byggadresse: Ringveien 214 - Fradelt tomt . .				
Gnr/Bnr 150/57, Sandefjord kommune				
Prosjektnr.:	Fase:	Dato:		
<b>2140</b>	<b>Søknad</b>	27.06.22		
Type tegning:	Tegningnr.:	Målestokk:		
Illustrasjon	A40-03	A3:		
		Sign:		
		Arkitekt		

**RammDak**

e-post: petter@rammdak.no  
mob: 90 87 01 10