



Plan 1 etg.

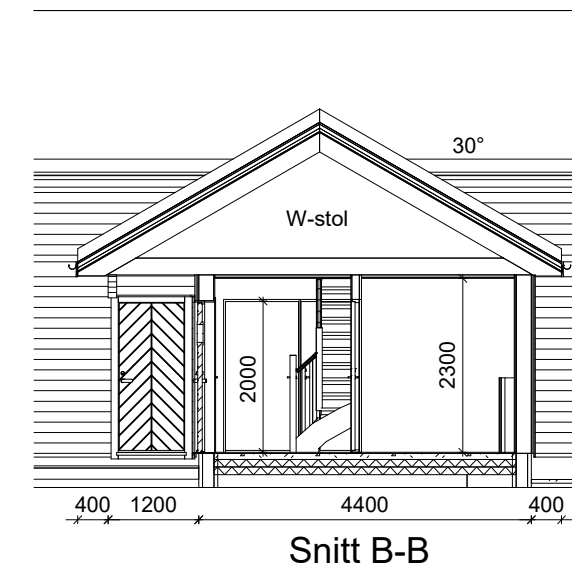

Snitt B-B

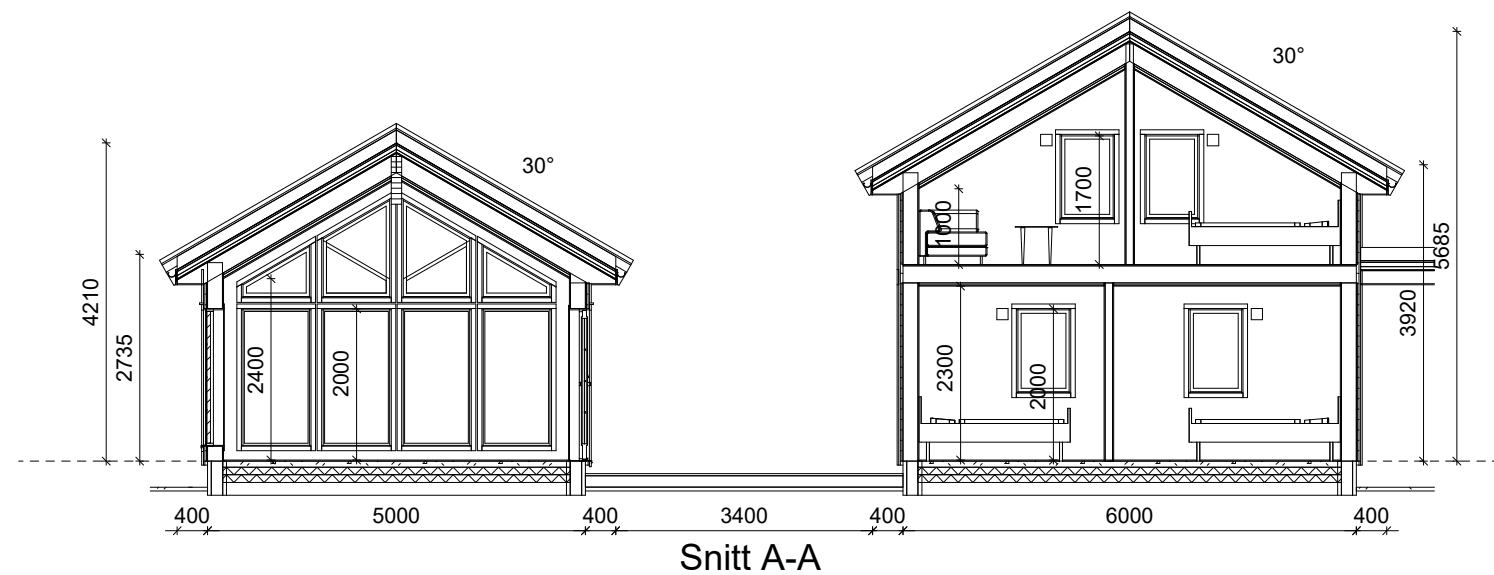


Snitt A-A


Hytte	BRA m <sup>2</sup>	BYA m <sup>2</sup>	BTA m <sup>2</sup>
1 etg.	111.2	126.8	126.8
Overbygd	2.9	3.4	
Loft	29.2		31.1
Tot:	143.3	130.2	157.9



SKISSEFORSLAG <input checked="" type="checkbox"/>	Tegning: Plan & snitt - 501	Målestokk: A3-1:100	Rev.: Dato: 14.06.2023
HUSBANK <input type="checkbox"/>	Prosjekt: C1359-Hytte	Kommune: Nesbyen	
BYGGESØKNAD <input type="checkbox"/>	Tiltakshaver: HEIMDALL 143 Spv	Gnr/Bnr: 56 / 1705	
SALG <input type="checkbox"/>	Adresse: Turmalinvegen 27 3540 Nesbyen		
SEKSJONERING <input type="checkbox"/>	Kontakt: * / *		
ARBEIDSTEGNING <input type="checkbox"/>	Tegn/konst: CP / 98229333	© Tegningene er omfattet av åndsverklovens bestemmelser og er vernet åndsverk i henhold til åndsverkloves paragraf 1. Uten særskilt avtale med Berge Sag AS er enhver eksemplarfremstilling og tilgjengeliggjøring, i opprinnelig eller endret skikkelse, ulovlig utnyttelse.	

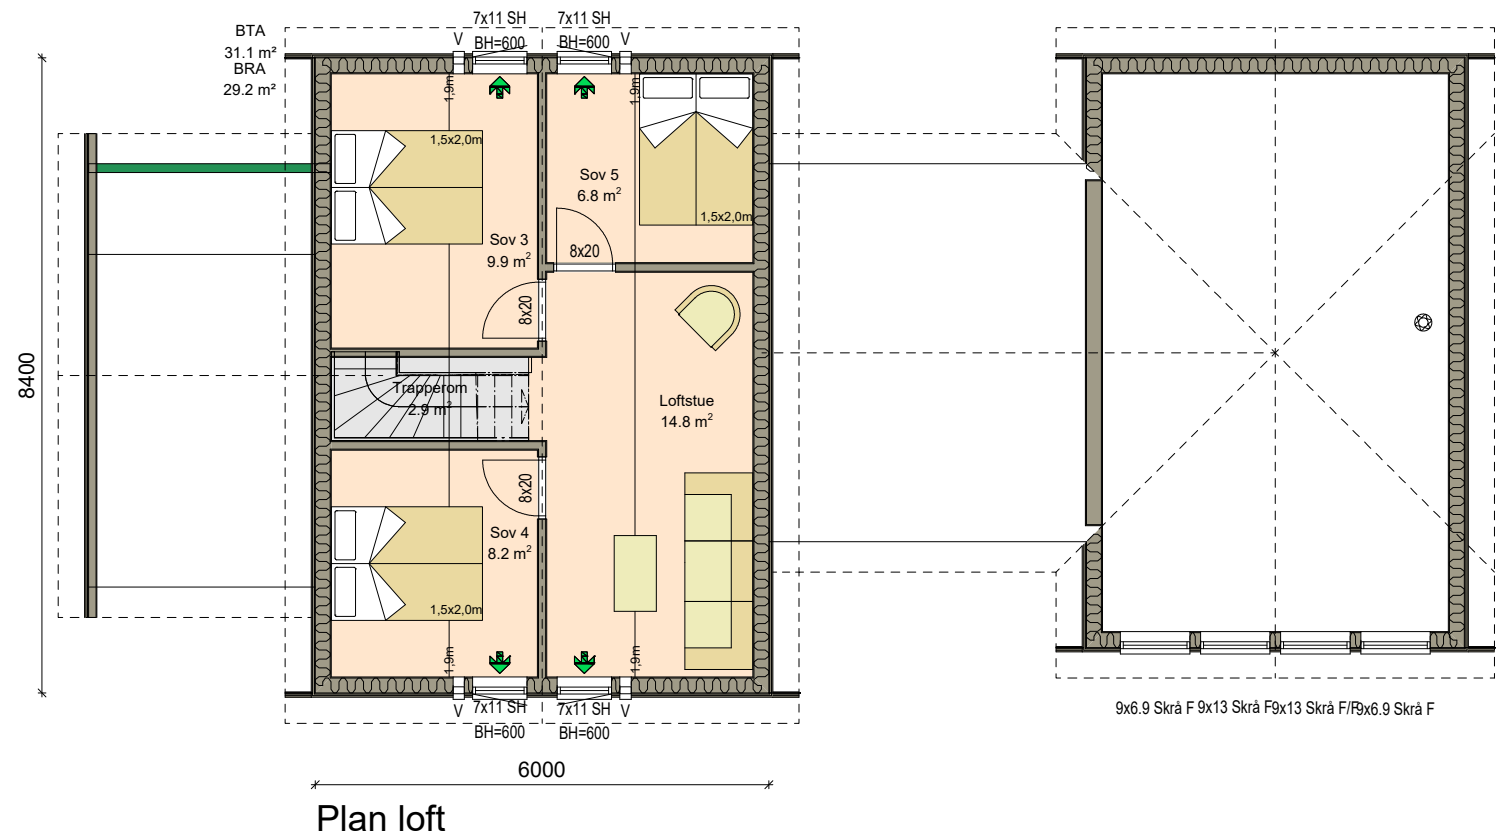

SKISSEFORSLAG	<input checked="" type="checkbox"/>	Tegning: Plan loft - 502	Målestokk: A3-1:100	Rev.: Dato: 14.06.2023
HUSBANK	<input type="checkbox"/>	Prosjekt: C1359-Hytte Tiltakshaver: HEIMDALL 143 Spv	Kommune: Nesbyen	
BYGGESØKNAD	<input type="checkbox"/>	Adresse: Turmalinvegen 27 3540 Nesbyen	Gnr/Bnr: 56 / 1705	
SALG	<input type="checkbox"/>	Kontakt: * / *		
SEKSJONERING	<input type="checkbox"/>	Tegn/konst: CP / 98229333		
ARBEIDSTEGNING	<input type="checkbox"/>	© Tegningene er omfattet av åndsverklovens bestemmelser og er vernet åndsverk i henhold til åndsverkloves paragraf 1. Uten særskilt avtale med Berge Sag AS er enhver eksemplarfremstilling og tilgjengeliggjøring, i opprinnelig eller endret skikkelse, ulovlig utnyttelse.		

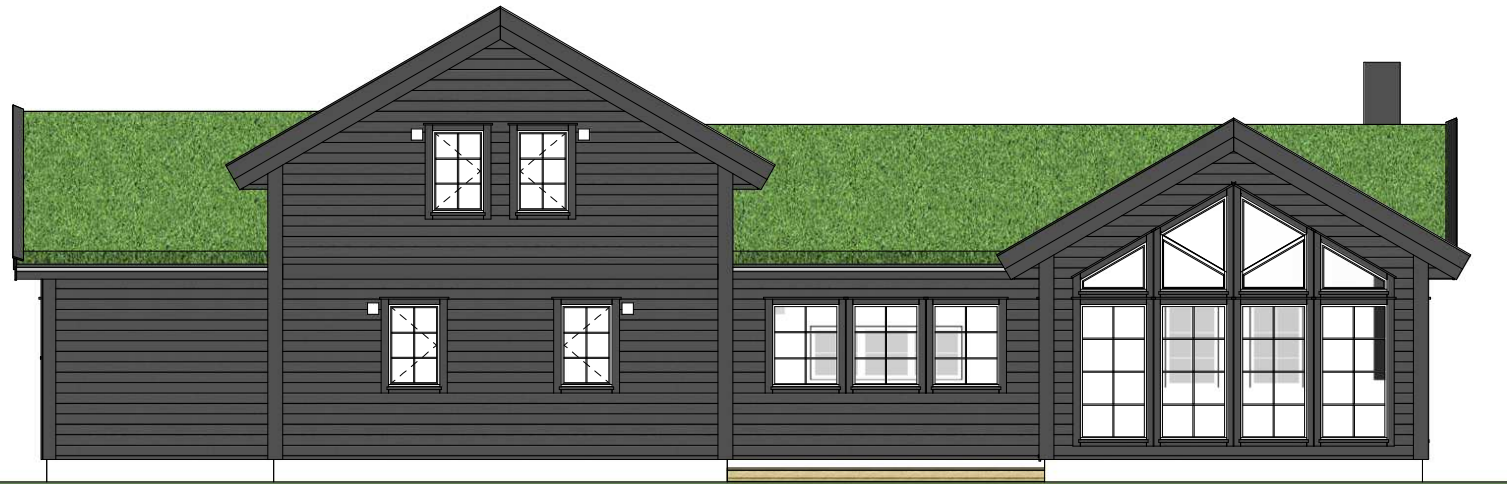

Fasade mot vest



Fasade mot nord



Fasade mot øst



Fasade mot sør




SKISSEFORSLAG	<input checked="" type="checkbox"/>	Tegning: Fasader - 503	Målestokk: A3-1:100	Rev.: Dato: 14.06.2023
HUSBANK	<input type="checkbox"/>	Prosjekt: C1359-Hytte	Kommune: Nesbyen Gnr/Bnr: 56 / 1705	
BYGGESØKNAD	<input type="checkbox"/>	Tiltakshaver: HEIMDALL 143 Spv		
SALG	<input type="checkbox"/>	Adresse: Turmalinvegen 27 3540 Nesbyen		
SEKSJONERING	<input type="checkbox"/>	Kontakt: * / *		
ARBEIDSTEGNING	<input type="checkbox"/>	Tegn/konst: CP / 98229333	<small>© Tegningene er omfattet av åndsverklovens bestemmelser og er vernet åndsverk i henhold til åndsverkloves paragraf 1. Uten særskilt avtale med Berge Sag AS er enhver eksemplarfremstilling og tilgjengeliggjøring, i opprinnelig eller endret skikkelse, ulovlig utnyttelse.</small>	





Perspektiv bilde mot sør-vest

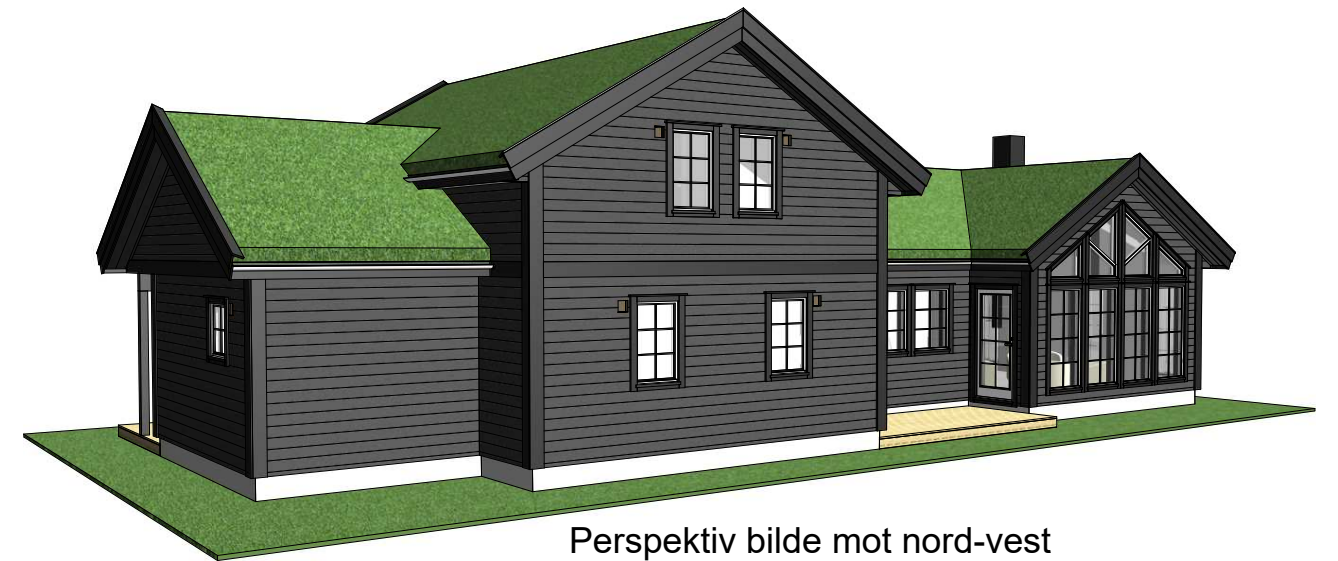

Perspektiv bilde mot nord-vest



Perspektiv bilde mot nord-øst



Perspektiv bilde mot sør-øst



SKISSEFORSLAG	<input checked="" type="checkbox"/>	Tegning: Perspektiv - 504	Målestokk: A3-1:100	Rev.: Dato: 14.06.2023
HUSBANK	<input type="checkbox"/>	Prosjekt: C1359-Hytte	Kommune: Nesbyen Gnr/Bnr: 56 / 1705	
BYGGESØKNAD	<input type="checkbox"/>	Tiltakshaver: HEIMDALL 143 Spv		
SALG	<input type="checkbox"/>	Adresse: Turmalinvegen 27 3540 Nesbyen		
SEKSJONERING	<input type="checkbox"/>	Kontakt: * / *		
ARBEIDSTEGNING	<input type="checkbox"/>	Tegn/konst: CP / 98229333	© Tegningene er omfattet av åndsverklovens bestemmelser og er vernet åndsverk i henhold til åndsverkloves paragraf 1. Uten særskilt avtale med Berge Sag AS er enhver eksemplarfremstilling og tilgjengeliggjøring, i opprinnelig eller endret skikkelse, ulovlig utnyttelse.	