


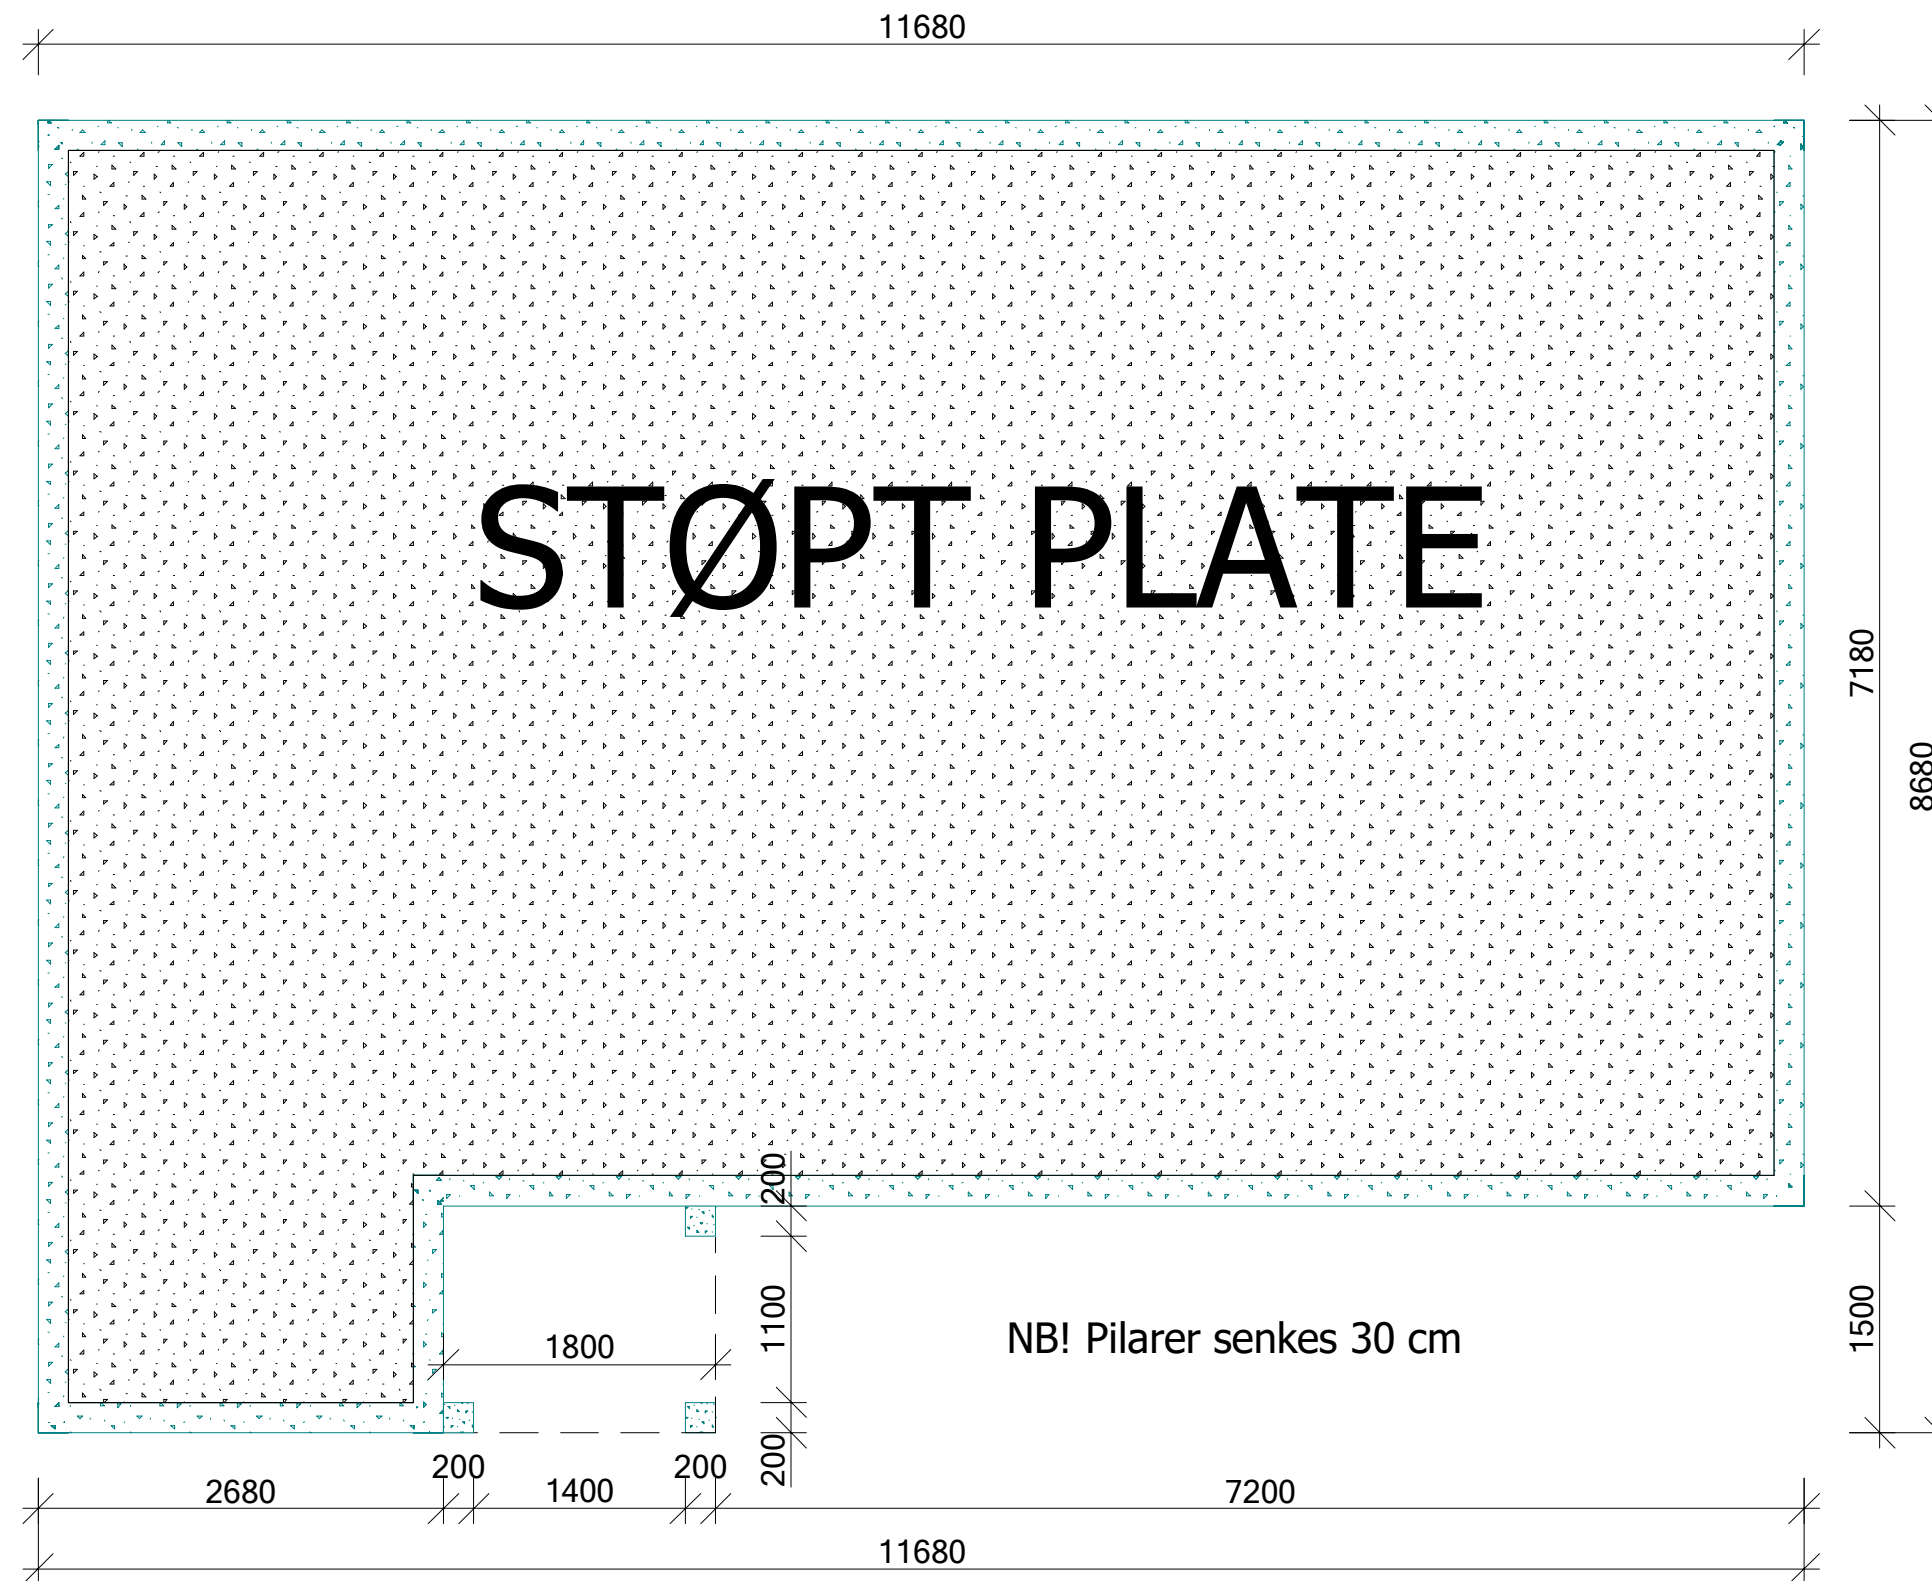

NB! Sande er ikke ansvarlig for prosjektering av fundament.
Eventuelle forsterkninger i støpt plate er ikke tegnet inn.




Tiltakshaver: Skogly
Byggeplass: _____
Kommune: _____
Gnr: _____ Bnr: _____ Mål: 1: 50
Fundament

DATA DESIGN SYSTEM

Dato: 11.09.2018
Tegn: SMSG
Prosjekt: Skogly
Tegn.nr: 501

© Tegningen er beskyttet i.h.t. lov om opphavsrett.

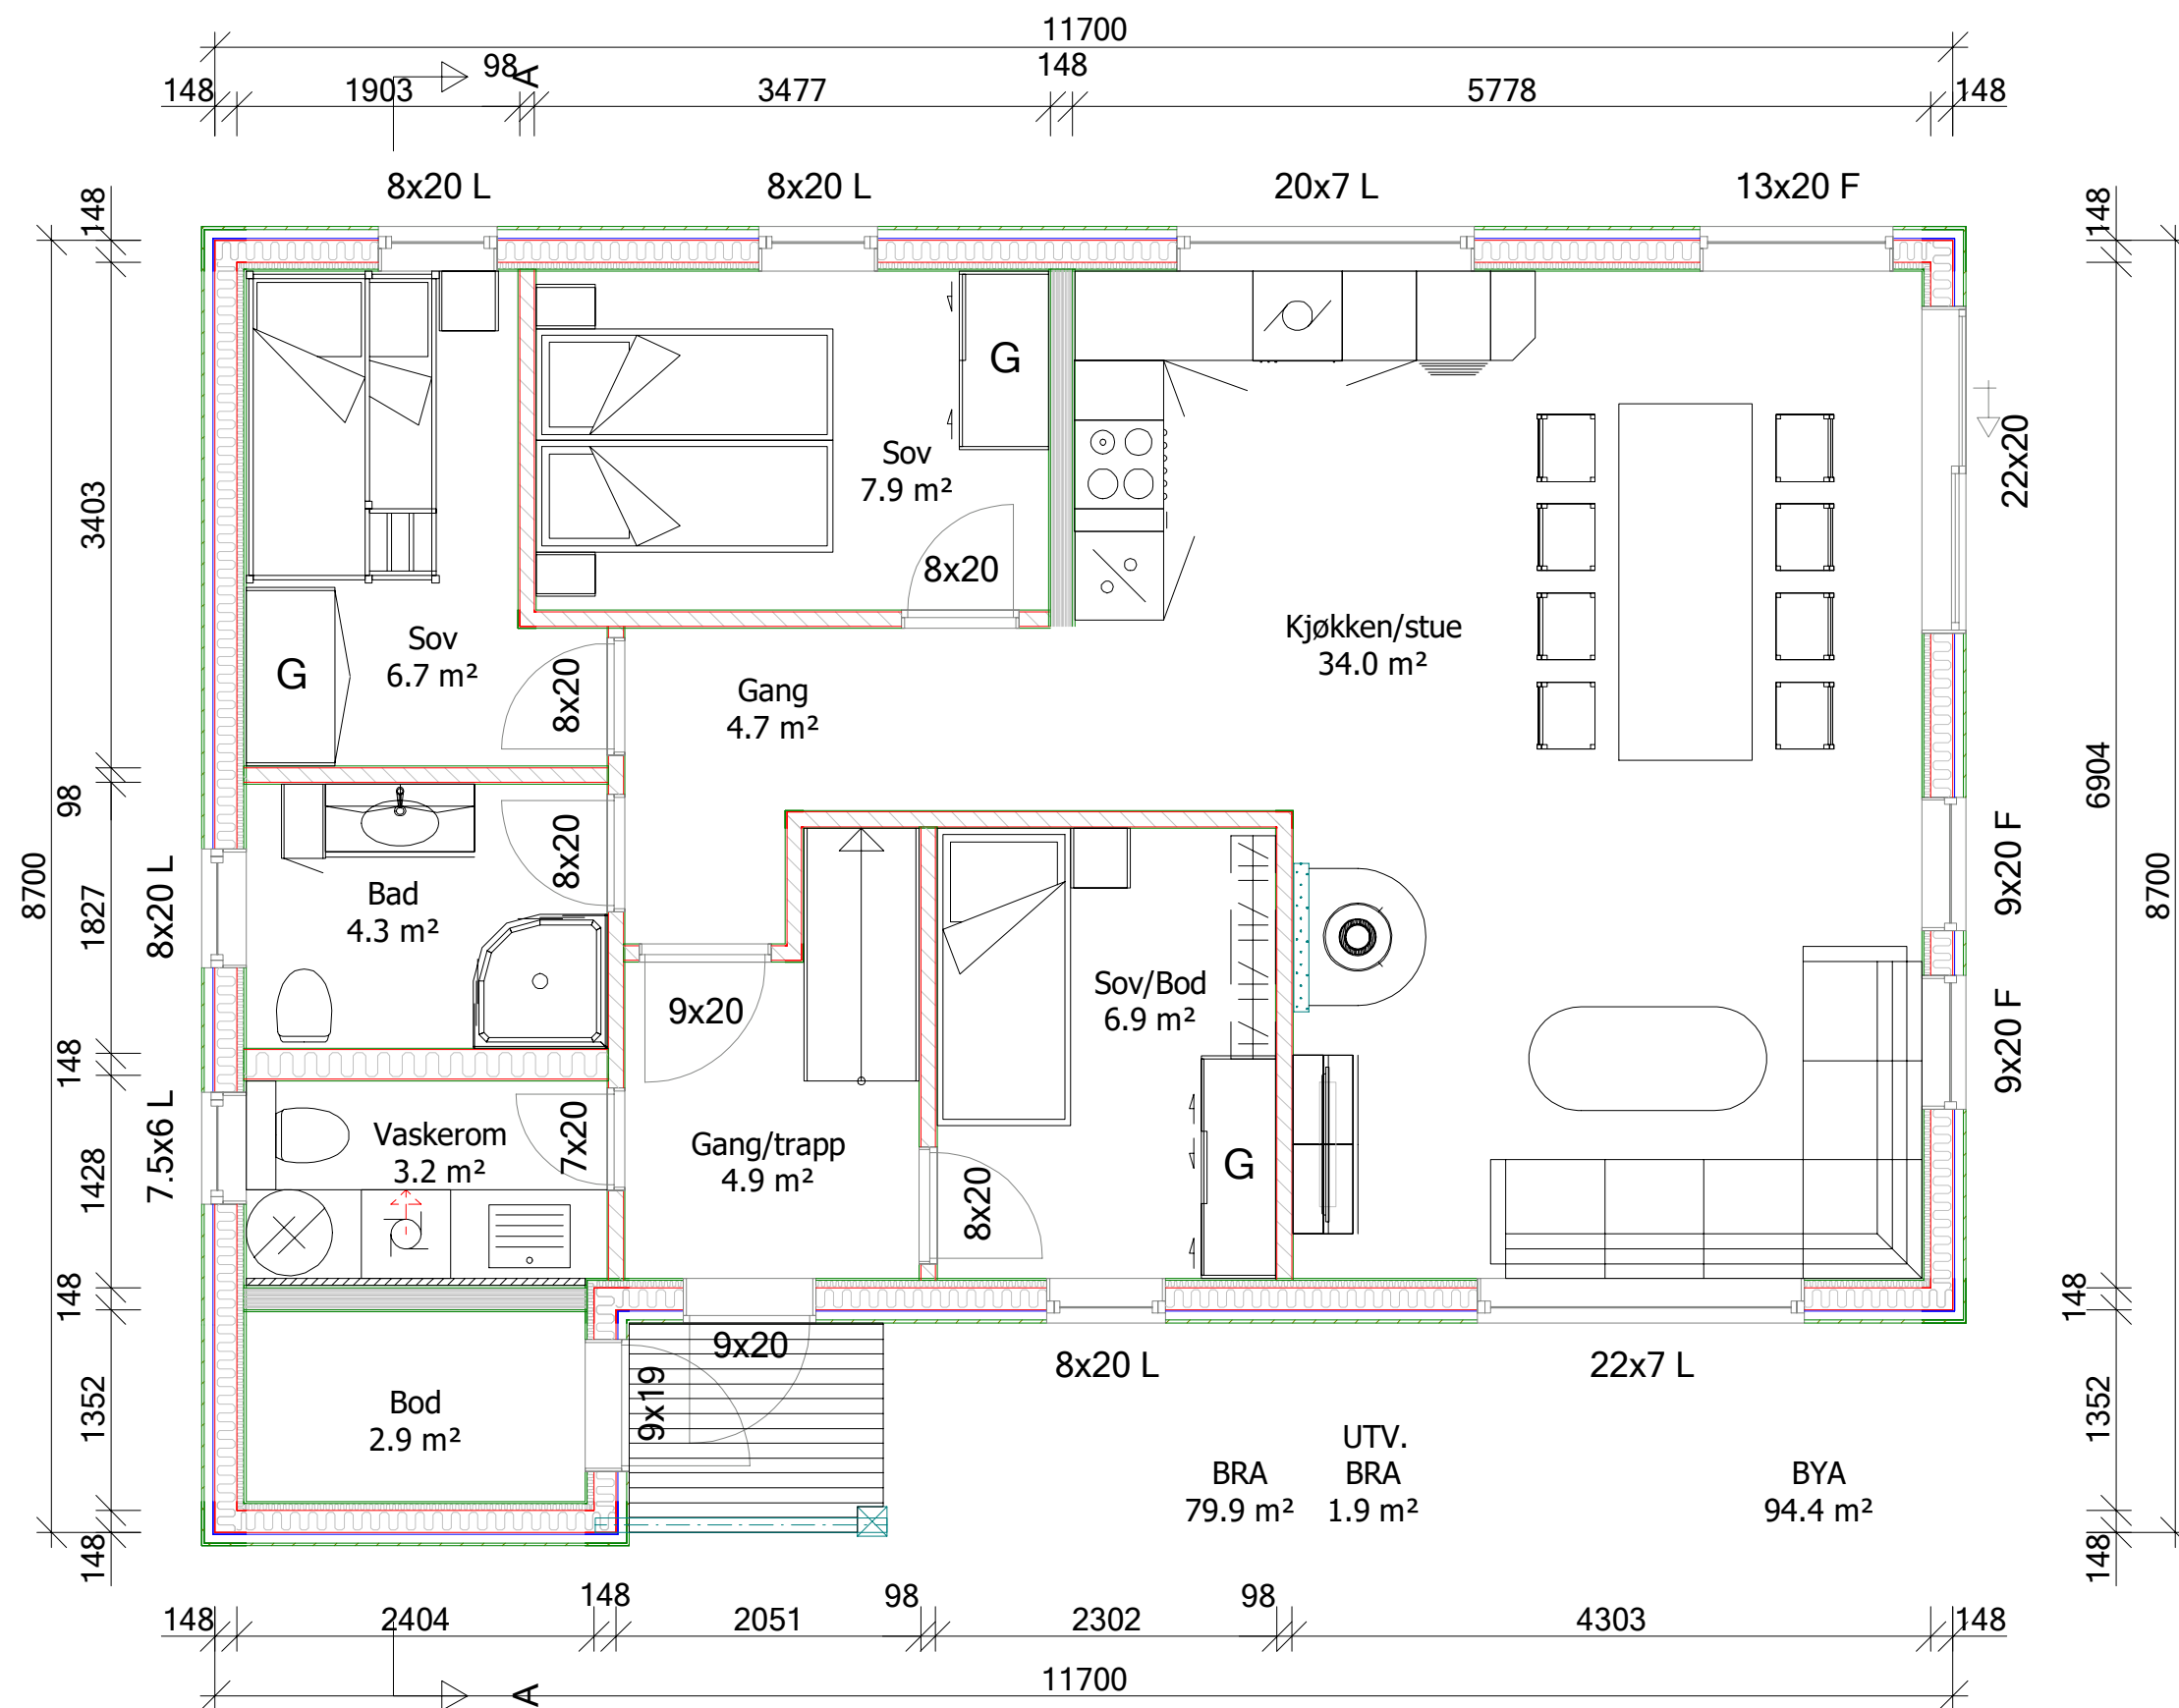


NB! Møblering, kjøkken og sanitæranlegg er kun illustrerende.
For eksakt plassering, ta kontakt med leverandør.

SANDE
HUS OG HYTTER






Tiltakshaver: Skogly
Byggeplass: _____
Kommune: _____
Gnr.: _____ Bnr.: _____ Mål: 1 : 50
Plan

Dato: 11.09.2018
Tegn: SMSG
Prosjekt: Skogly
Tegn.nr: 502

© Tegningen er beskyttet i.h.t. lov om opphavsrett.




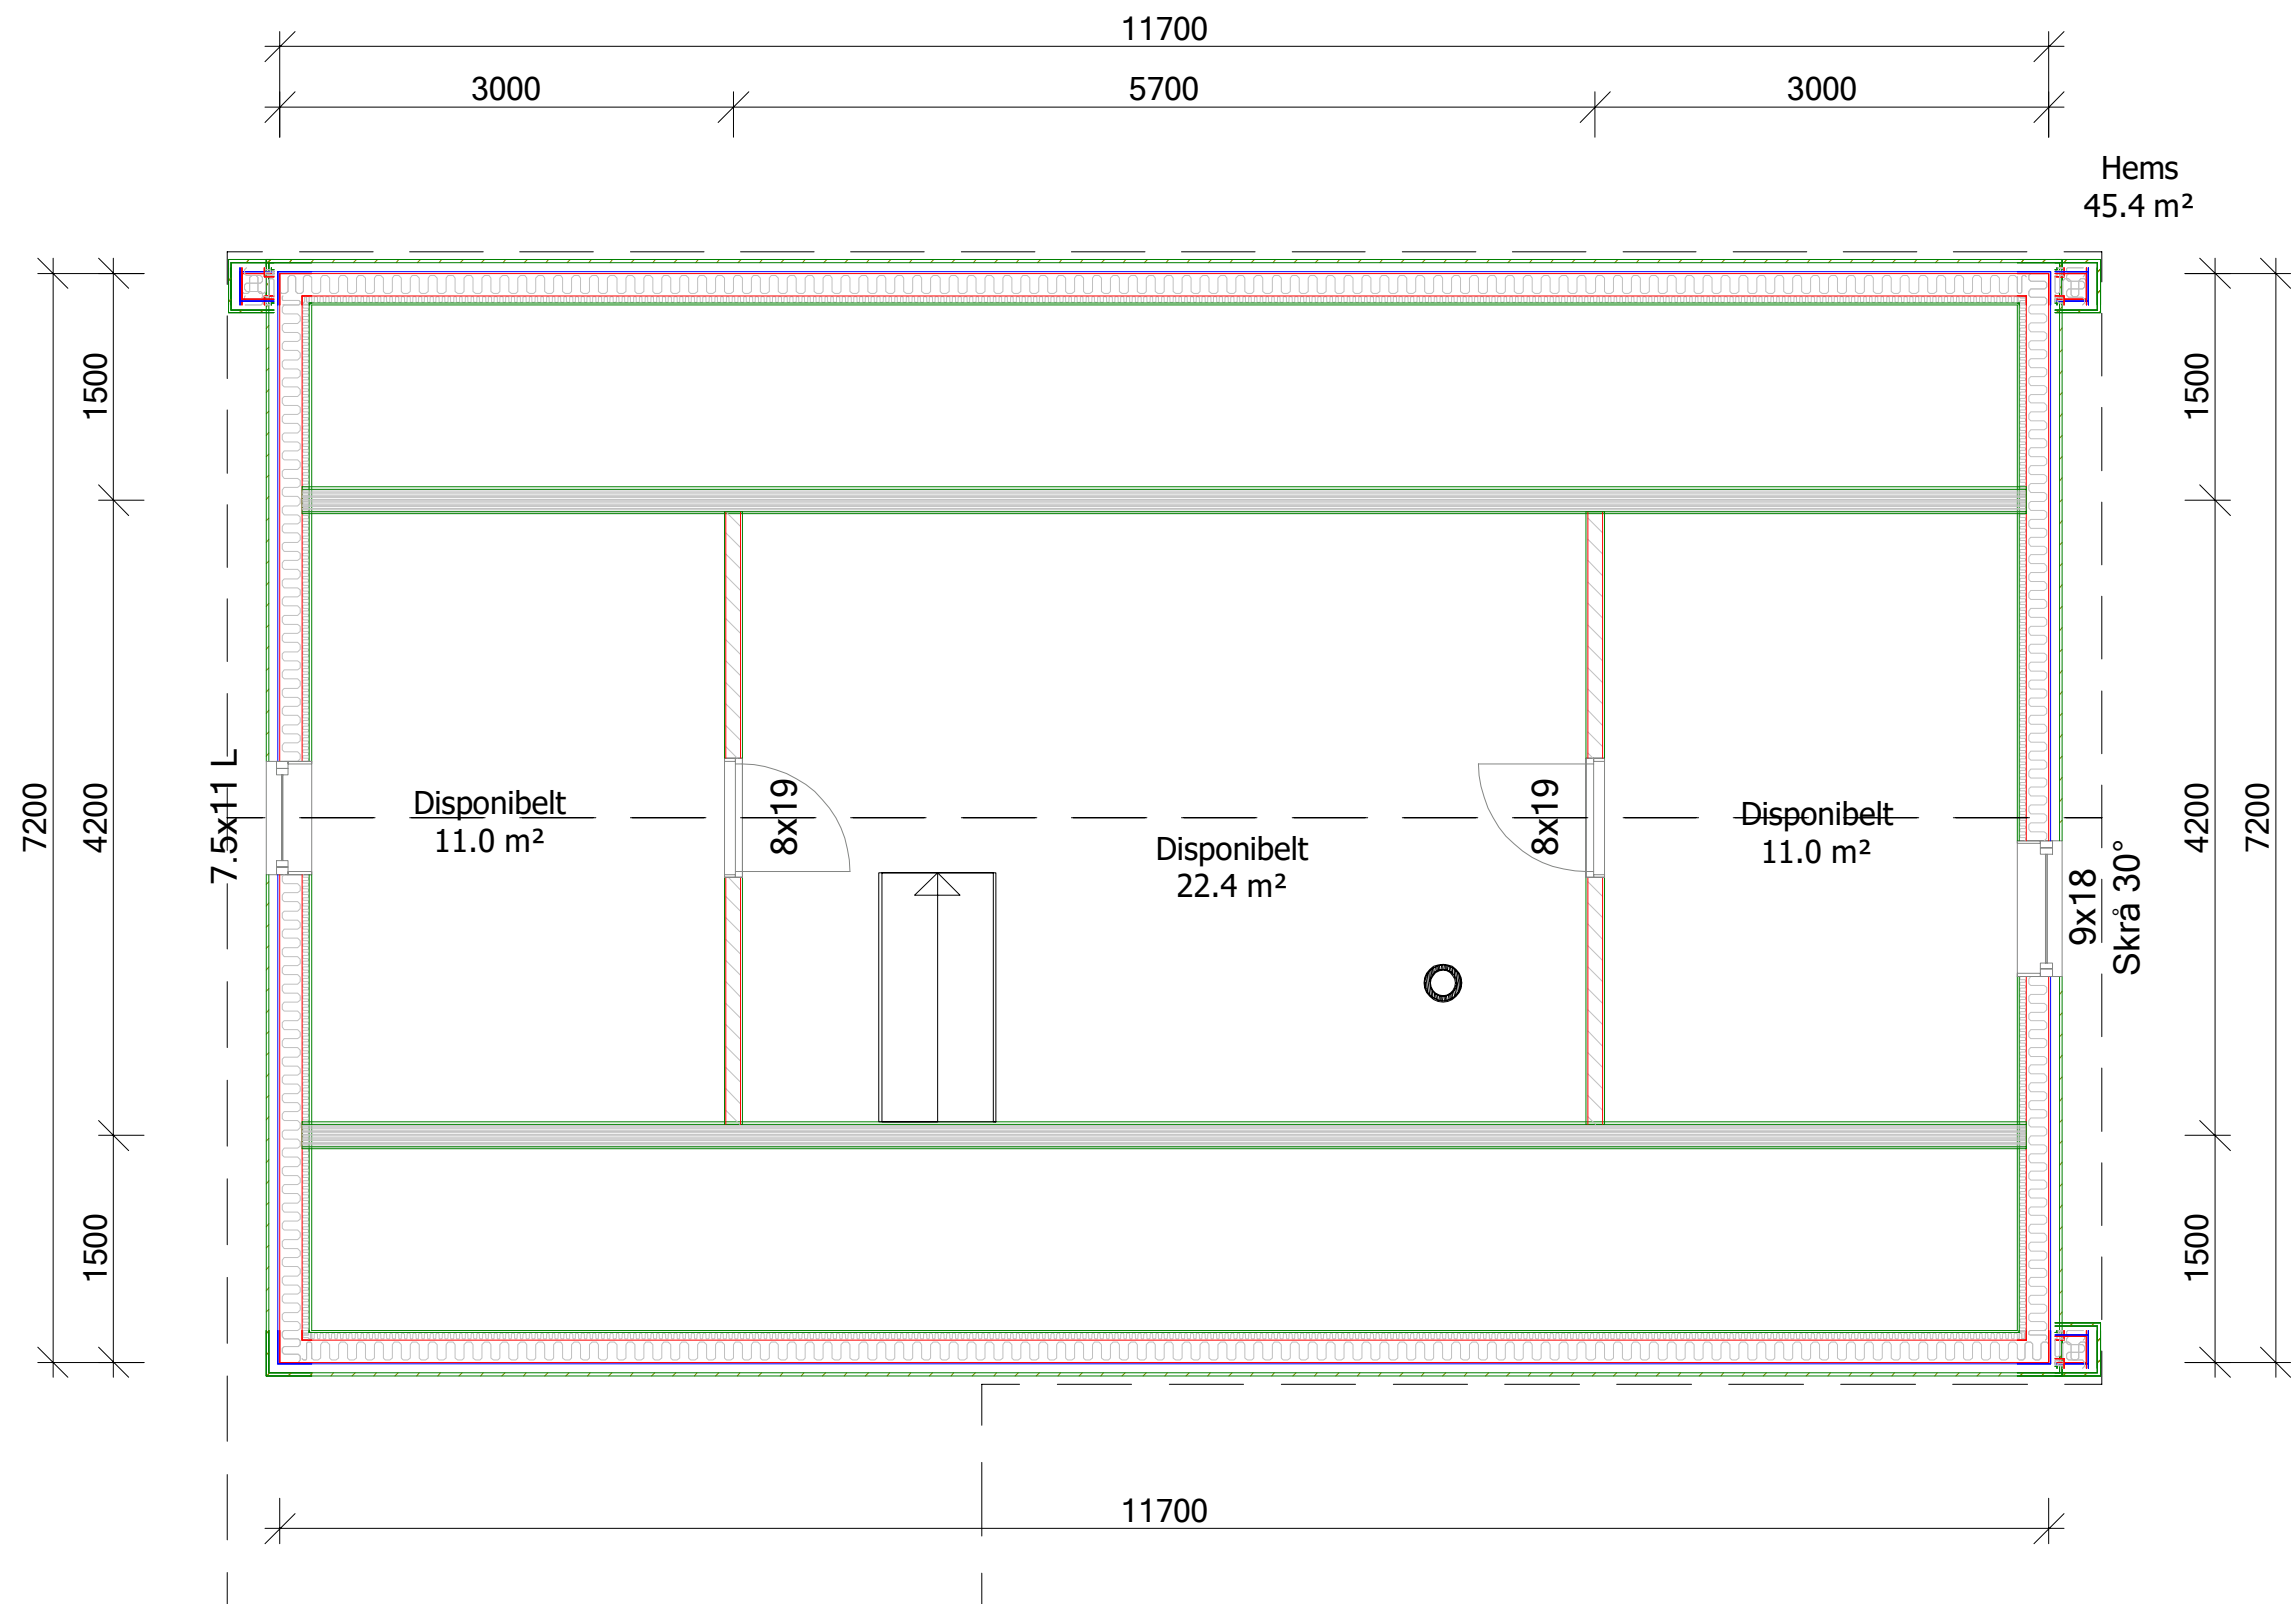


SÂNDE HUS OG HYTTER	Tiltakshaver: Skogly		Dato: 11.09.2018	
	Byggeplass:		Tegn: MSG	
	Kommune:		Prosjekt: Skogly	
	Gnr:	Bnr:	Mål: 1: 50	Tegn.nr: 505
	Plan Hems		© Tegningen er beskyttet i.h.t. lov om opphavsrett.	

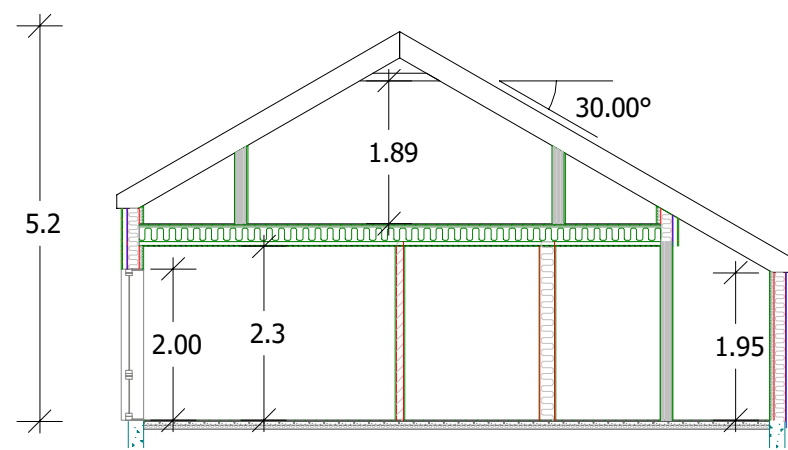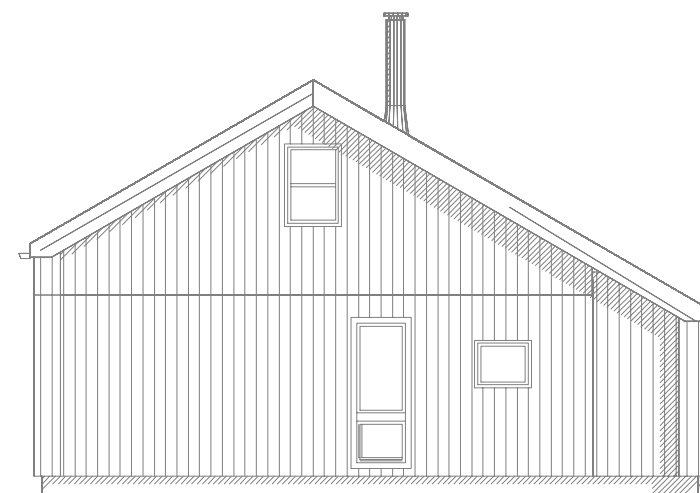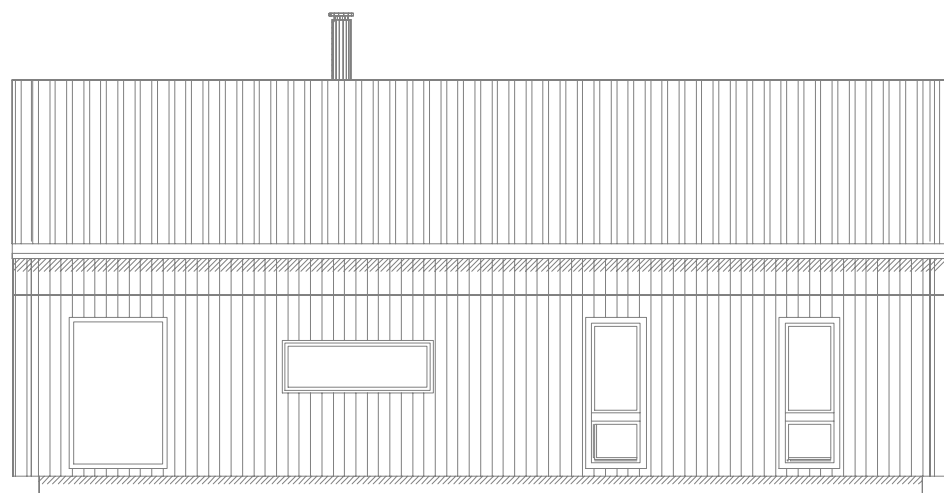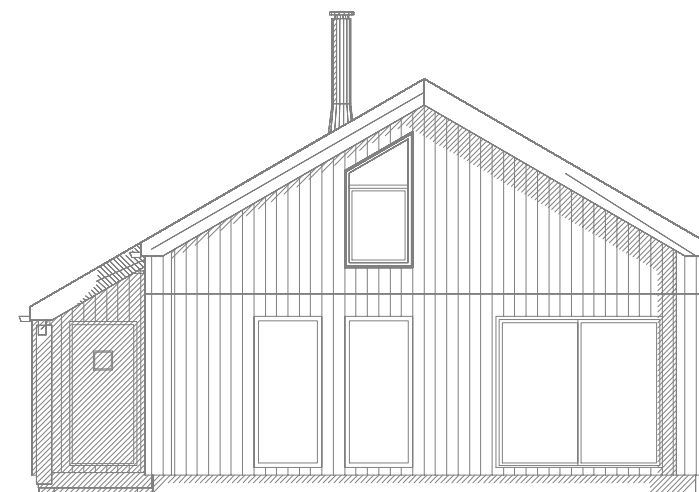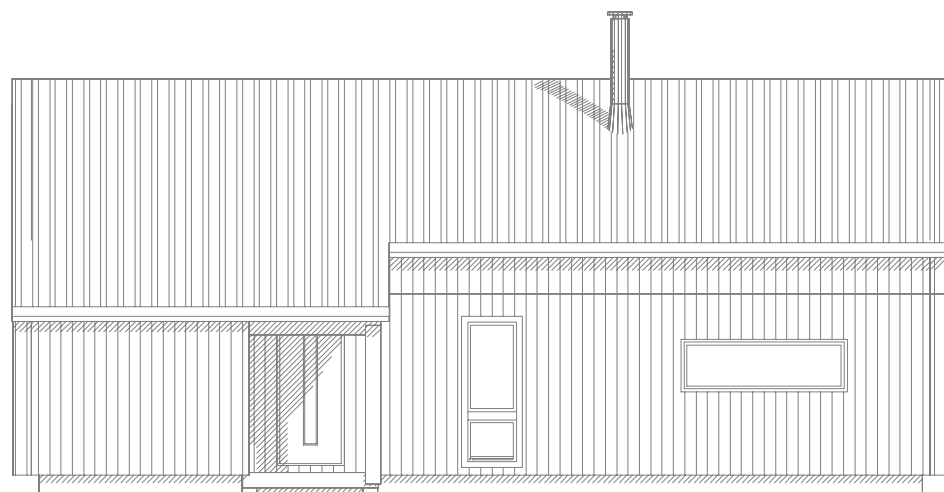

SÂNDE HUS OG HYTTER	Tiltakshaver: Skogly		DATA DESIGN SYSTEM	
	Byggeplass: _____		Dato: 11.09.2018	
	Kommune: _____		Tegn: MSG	
	Gnr: _____ Bnr: _____ Mål: 1 : 100		Prosjekt: Skogly	
	Fasader/snitt		Tegn.nr: 503	

© Tegningen er beskyttet i.h.t. lov om opphavsrett.

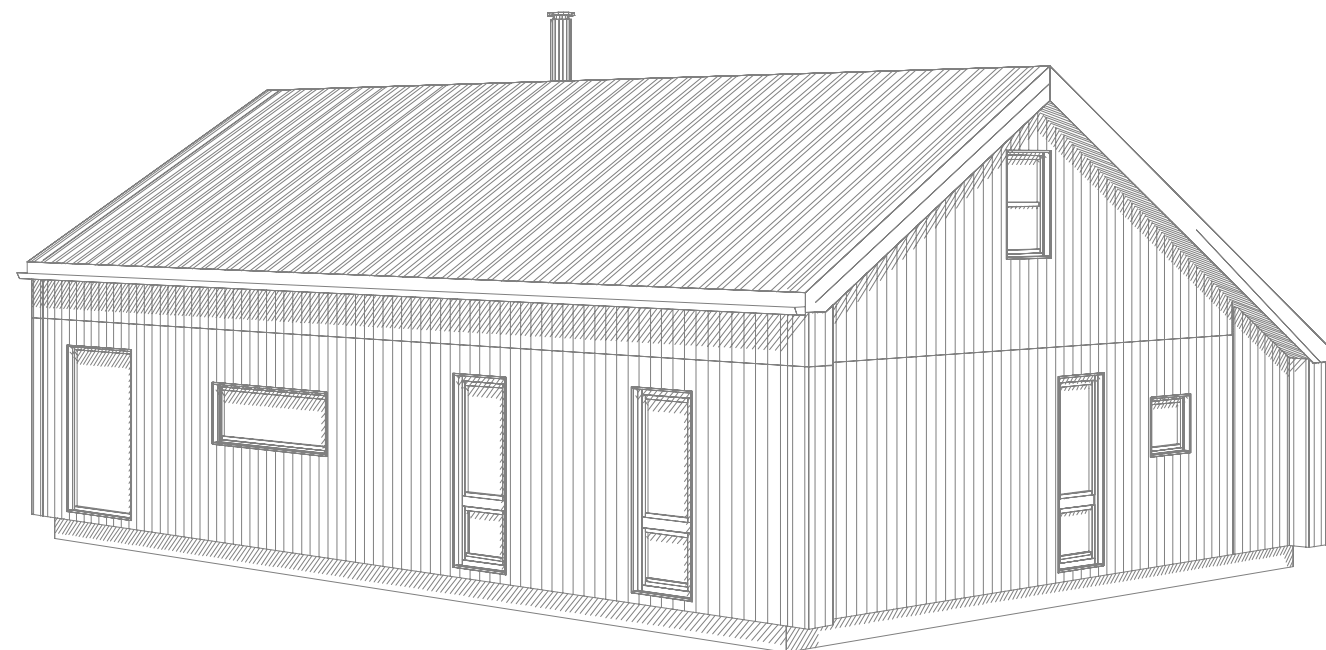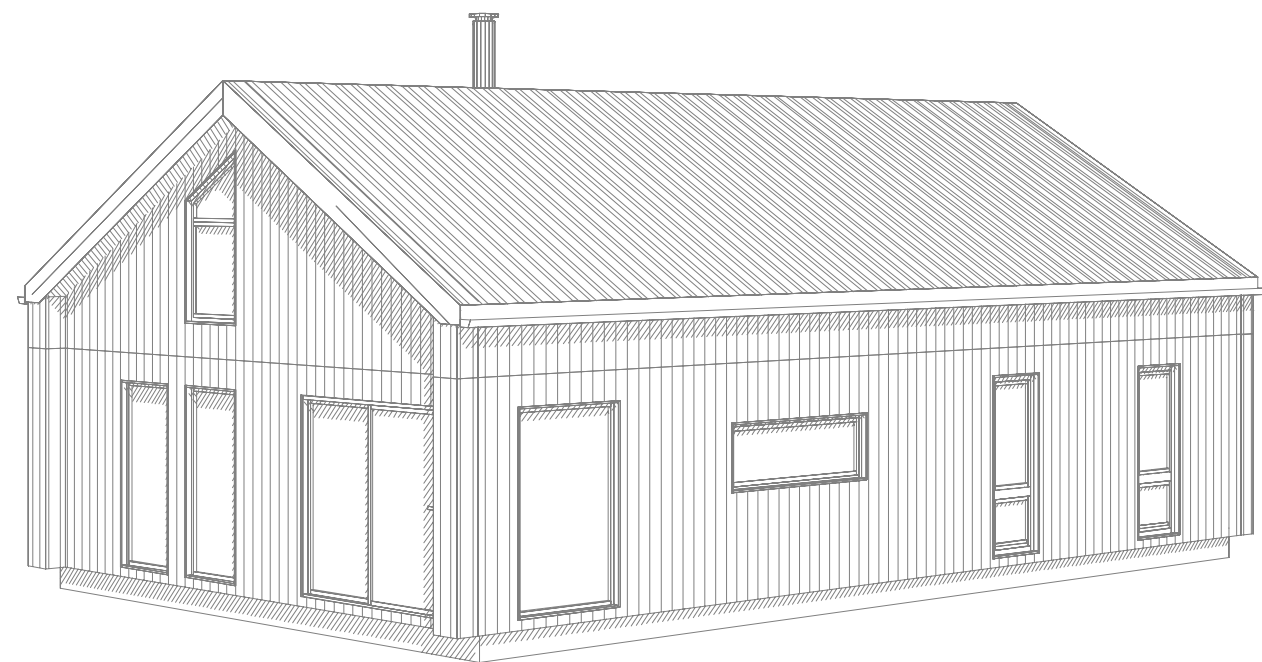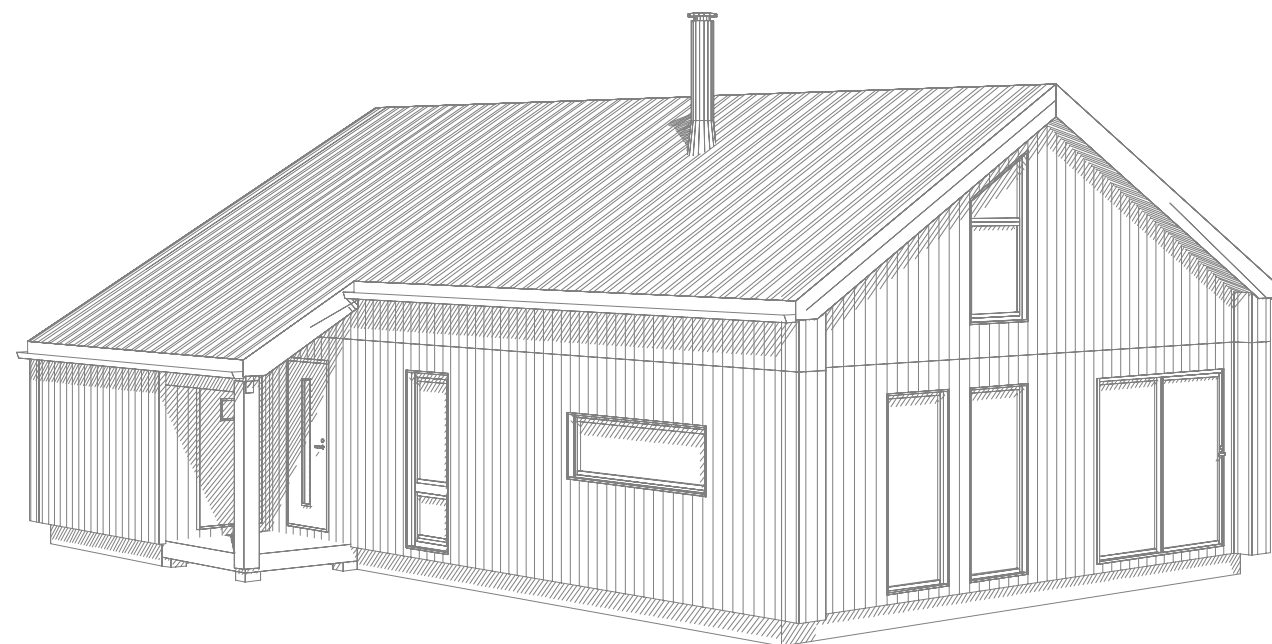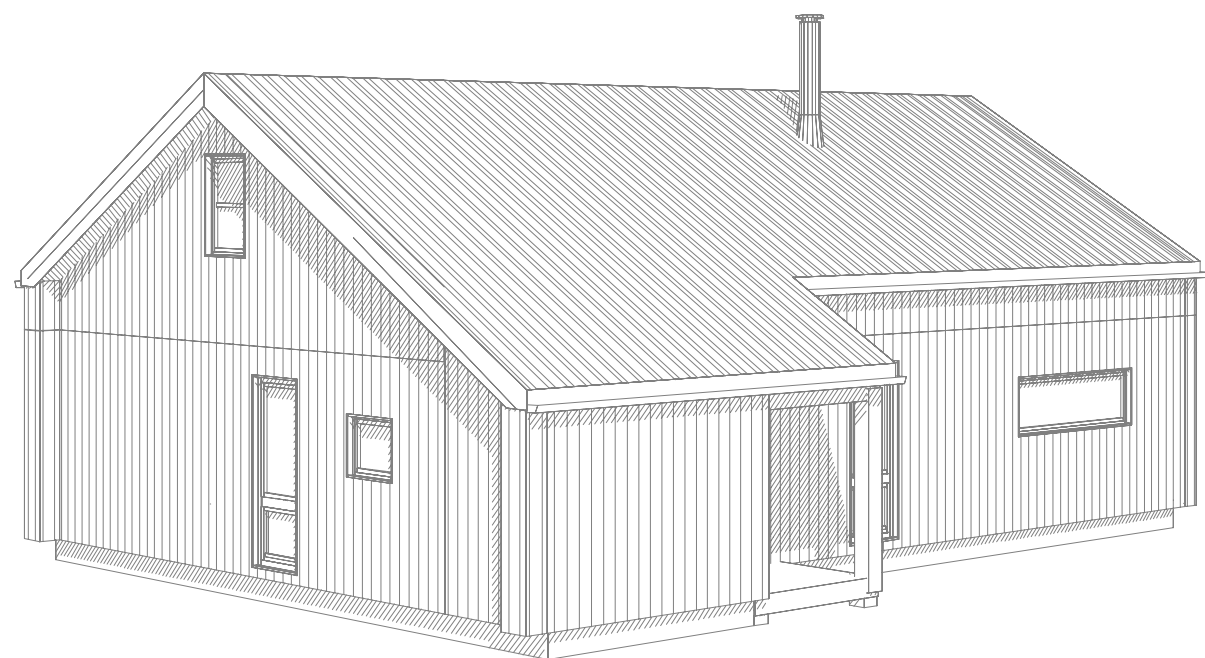

SÂNDE
HUS OG HYTTER

Tiltakshaver: Skogly

Byggeplass: _____

Kommune: _____

Gnr: _____ Bnr: _____ Mål: 1 : _____

Perspektiv

Dato: 11.09.2018

Tegn: MSG

Prosjekt: Skogly

Tegn.nr: 504