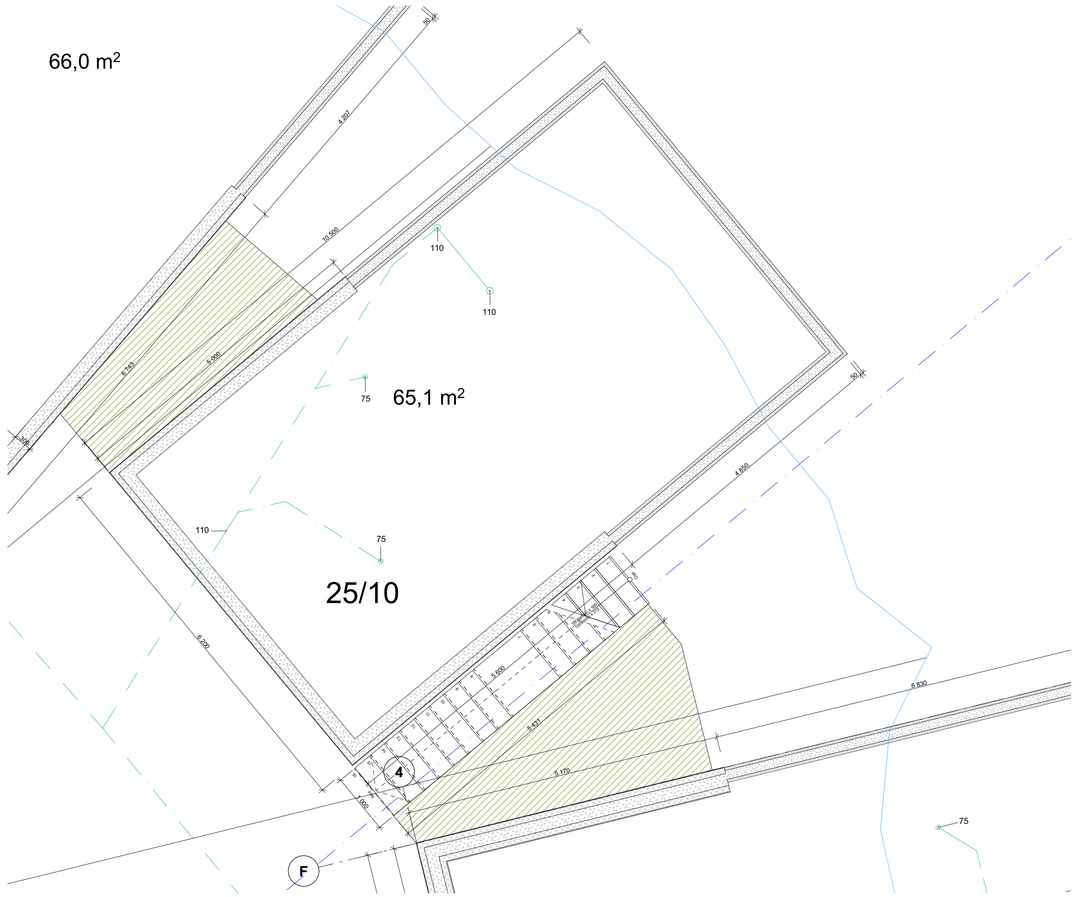

1:50 0. Ringmur

Spillvannsledninger

Tegningsnr.:	Revisjon nr.:
A22-101	1

Type tegning: Ringmur 25/10

Index	Dato	Beskrivelse	Sign	Kontr.
1	4.4.23	planløsning	SK	

Lokalisering:

N

Prosjekteringsgruppen:

ARK :	KALEIDOSCOPE NORDIC AS	Møllendalsveien 17 5009 Bergen 93676783 E-post: silje@kaleidoscope.no	
RIB :	Rådg. ing. Bygg	....veien 0 0000 Stedet Tlf. 000 00 000 E-post: .....@rib.no	
RIE :	Rådg. ing. Elektro	....veien 0 0000 Stedet Tlf. 000 00 000 E-post: .....@rie.no	
RIV :	Rådg. ing. Vent.	....veien 0 0000 Stedet Tlf. 000 00 000 E-post: .....@riv.no	

Fase: Detaljprosjektering

Tittel:

Helge Madsen
Kalsvågen rorbu
Gnr 25 Bnr 10
Kalve
5385 Bakkasund

FORELØPIG SKISSE

Godkjent:

Filnavn: 230401_15-06_KALSVÅGEN_m Ringmur pin

Dato: 4.4.2023

Målestokk: 1:50 A1-L

Kontroll

Sign.: Kontroll:

Gnr./Bnr.: 25/101

Prosjektnr.: 15-06

Tegningsnr.: A22-101

Prosjektnr. for prosjekterende/lev

Type tegning: Ringmur 25/10