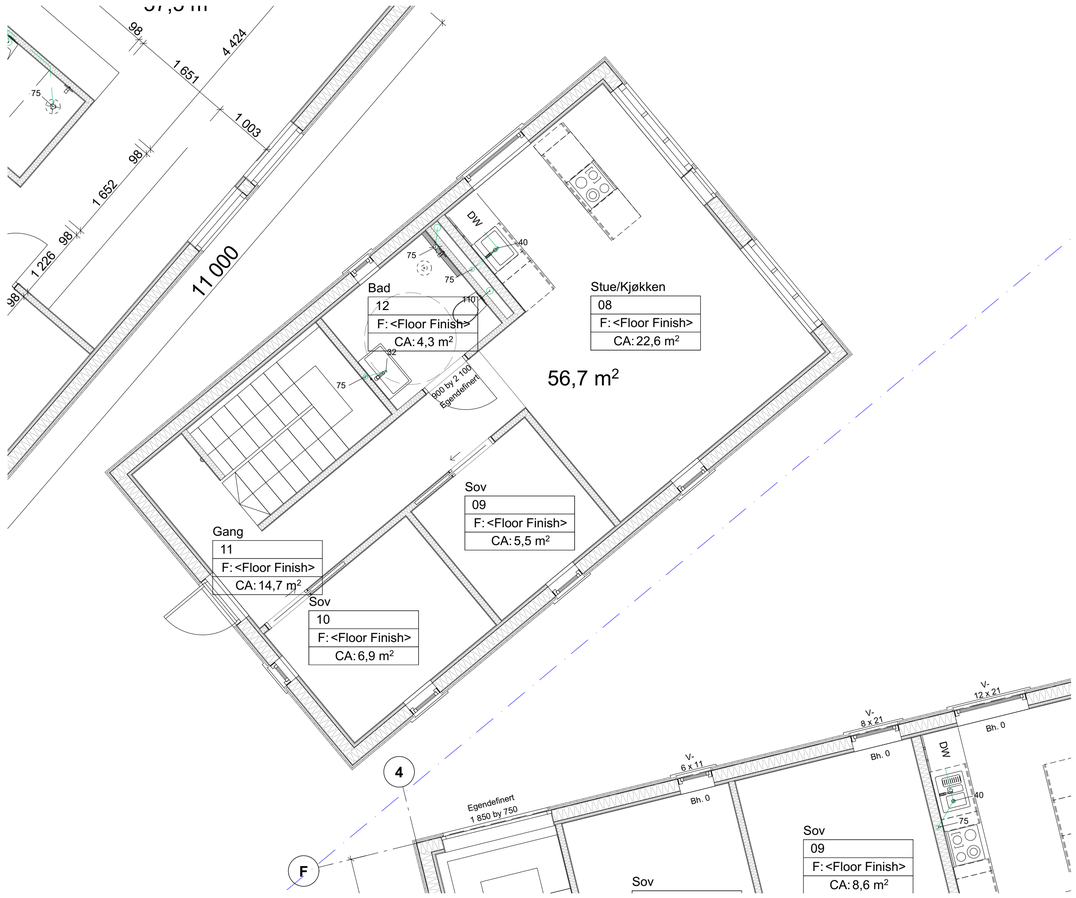

1:50 2. Etasje

Spillvannsledninger

Tegningsnr.:	Revisjon nr.:
A223	

Type tegning: Plan 2. Etasje 25/10

Index	Dato	Beskrivelse	Sign	Kontr.

Lokalisering:

N

Prosjekteringsgruppen:

ARK :	KALEIDOSCOPE NORDIC AS		Møllendalsveien 17 5009 Bergen 93676783 E-post: silje@kaleidoscope.no
RIB :	Rådg. ing. Bygg		....veien 0 0000 Stedet Tlf. 000 00 000 E-post: .....@rib.no
RIE :	Rådg. ing. Elektro		....veien 0 0000 Stedet Tlf. 000 00 000 E-post: .....@rie.no
RIV :	Rådg. ing. Vent.		....veien 0 0000 Stedet Tlf. 000 00 000 E-post: .....@riv.no

Fase:
Detaljprosjektering

Tittel:

Helge Madsen
Kalsvågen rorbu
Gnr 25 Bnr 10
Kalve
5385 Bakkasund

FORELØPIG SKISSE

Godkjent:

Filnavn: 230401_15-06_KALSVÅGEN_m
Tegningsnr.: A223
Dato: 4.4.2023
Målestokk: 1:50 A1-L
Kontroll
Sign.: Kontroll:
Gnr./Bnr.: 25/101

Prosjektnr.:	Tegningsnr.:	Prosjektnr. for prosjekterende/lev
15-06	A223	

Type tegning: Plan 2. Etasje 25/10