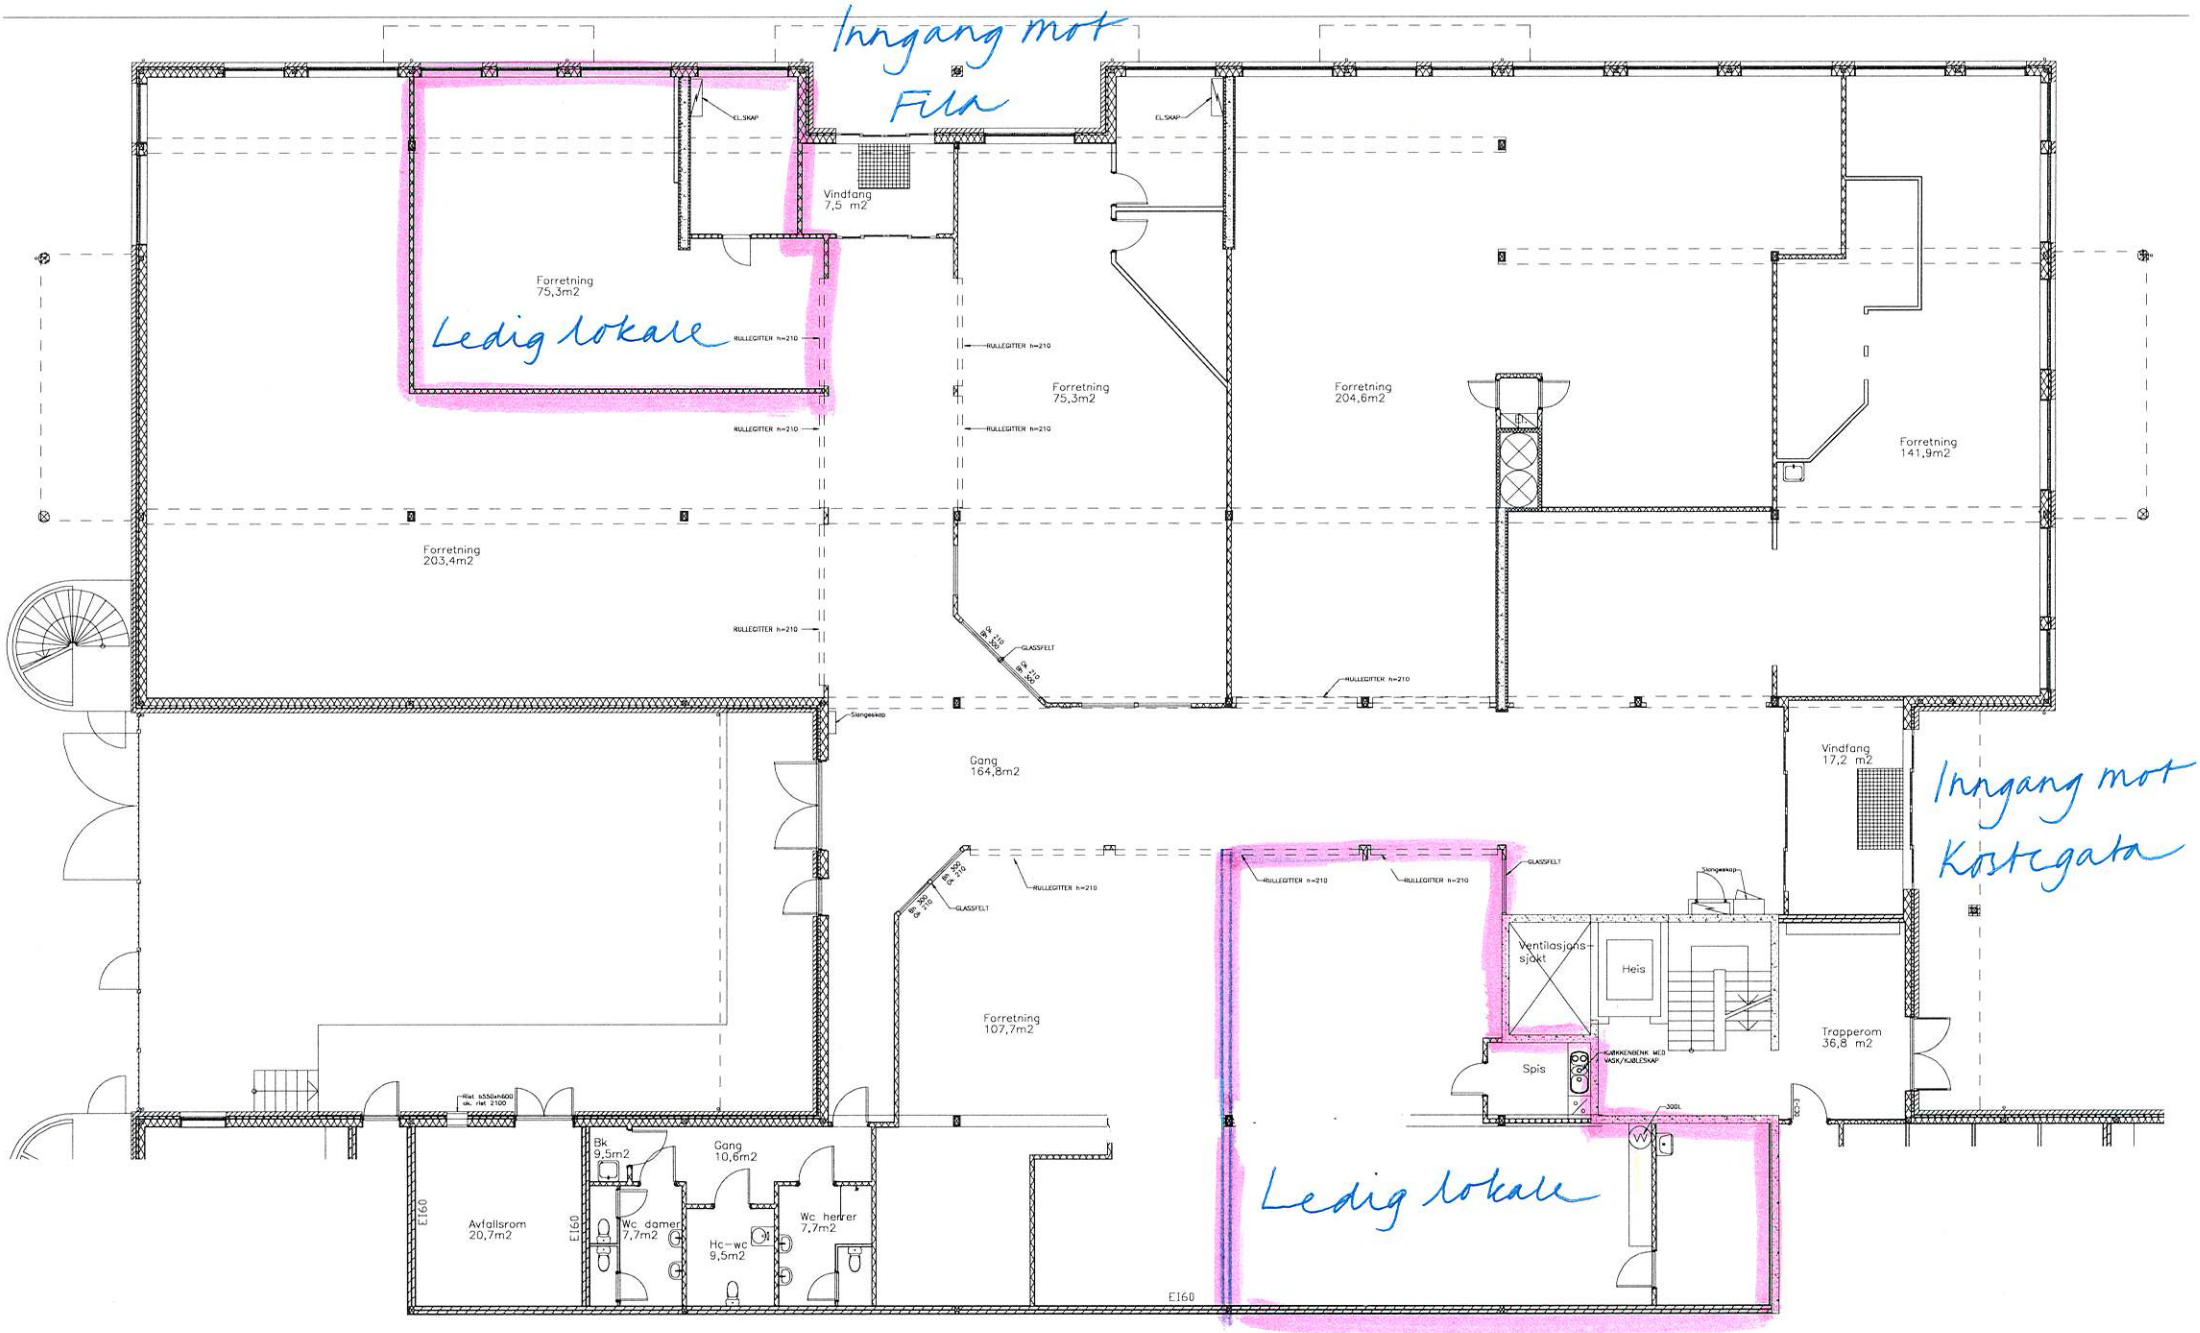

Prosjektnr.:	Prosjekt						Tiltakshaver
156-00	TORGGÅRDEN						TORGGÅRDEN AS
Stark Arkitekter AS		Layout					
Grønland 60 3045 Drammen	Mobil: 915 86 907 E-post: per-gunnar@stark.no	Dato 15.12.10	Mål 1:100	Tegnet: VO	Kontr. PGRK	Tegn. nr. A.210	Rev.