



Fasade nord enebolig

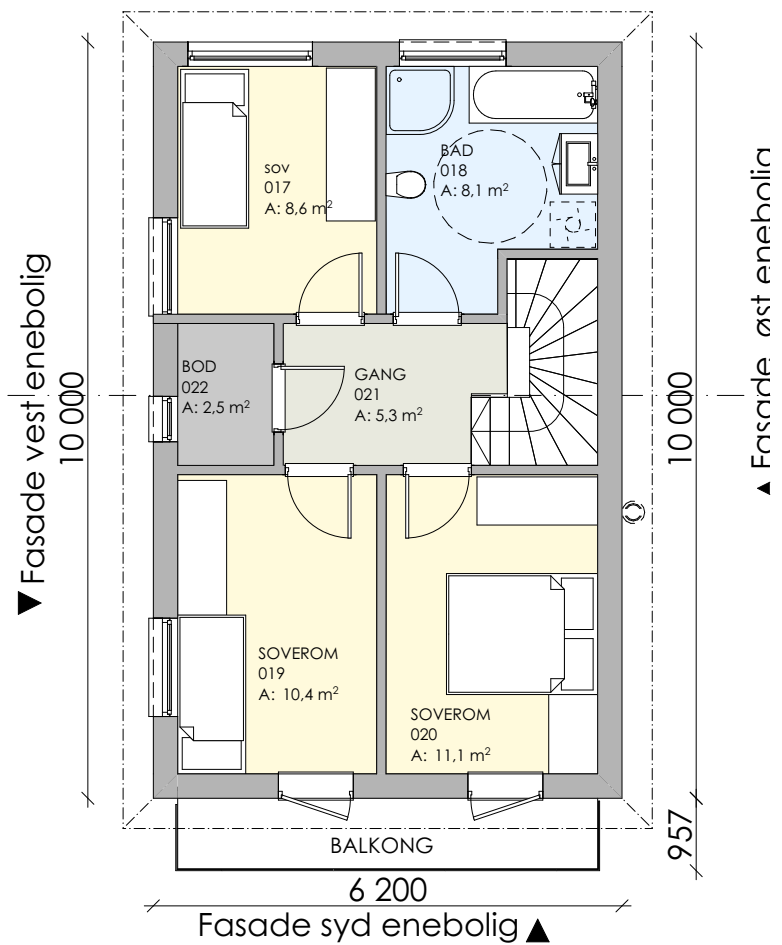

2. ETASJE
BRA 52 m2

Fasade nord enebolig

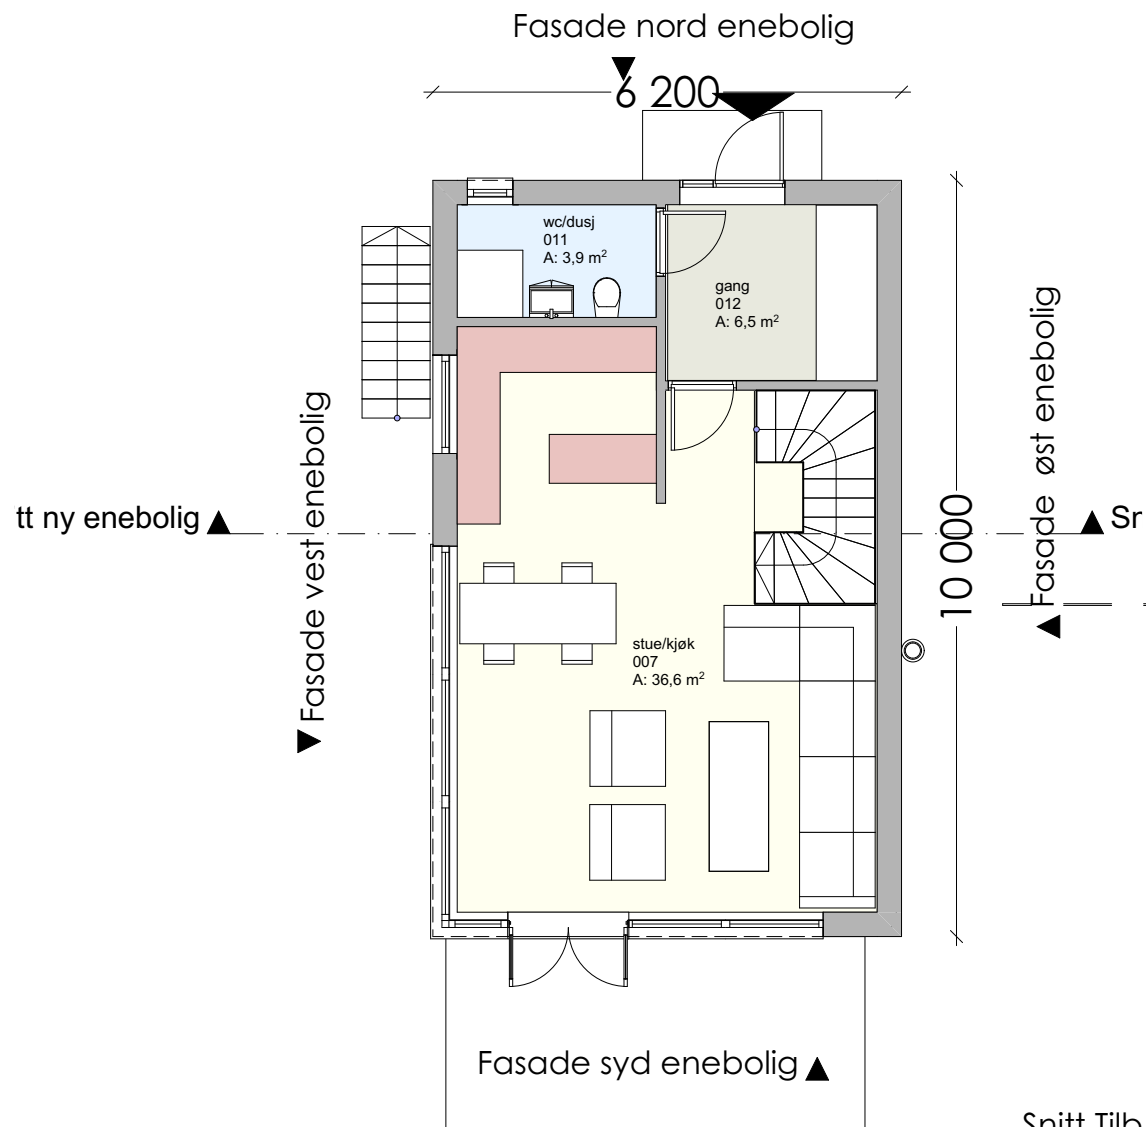

1. ETASJE
BRA 52 m2

NY ENEBOLIG

Tegningsnr. **A20-04** Revisjon nr.


Type tegning
1. OG 2. ETASJE ENEBOLIG

KRZ

ARKITEKT

Rinor Kryeziu
Huldreveien 63A,
3042, Drammen

Lokalisering:

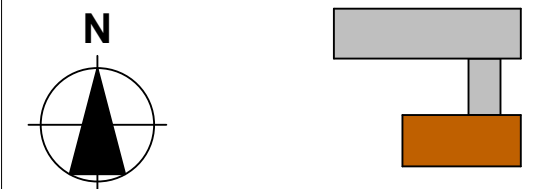

Prosjekteringsgruppen

- **ARK :** Arkitekt Rinor Kryeziu Billingsstadsletta 30
1396 Billingstad
Tlf.: 930 90806
rinor@krzarkitekt.no
- **RIB :** Rådg. ing. Bygg RiBveien 18
0000 RiBbyen
Tlf: 000 00 000
rib@ribfirma.no
- **RIE :** Rådg. ing. Elektro RiEveien 18
0000 RiEbyen
Tlf: 000 00 000
rie@riefirma.no
- **RIV :** Rådg. ing. VVS RiVveien 18
0000 RiVbyen
Tlf: 000 00 000
riv@rivfirma.no

Fase

Status



Tiltakshaver

**Gudbrandsdalen
Eiendom As**

Prosjekt

**Wetlefsens vei 19
0681 Oslo**

Gnr./Bnr./Festenr.:
148/72

Prosjektnr.:
649

Tegningsnr.:
A20-04

Type tegning:

1. OG 2. ETASJE ENEBOLIG

Godkjent

Kontroll prosjekt.

Sign. **R.K** Kontroll **T.B.**

Dato
Dato oppr.

Målestokk
1:100

SØK