
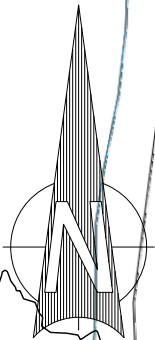


Punkt Nord Øst

Alle punkter er beregnet i ytterkant bindingsverk/hjørne veranda

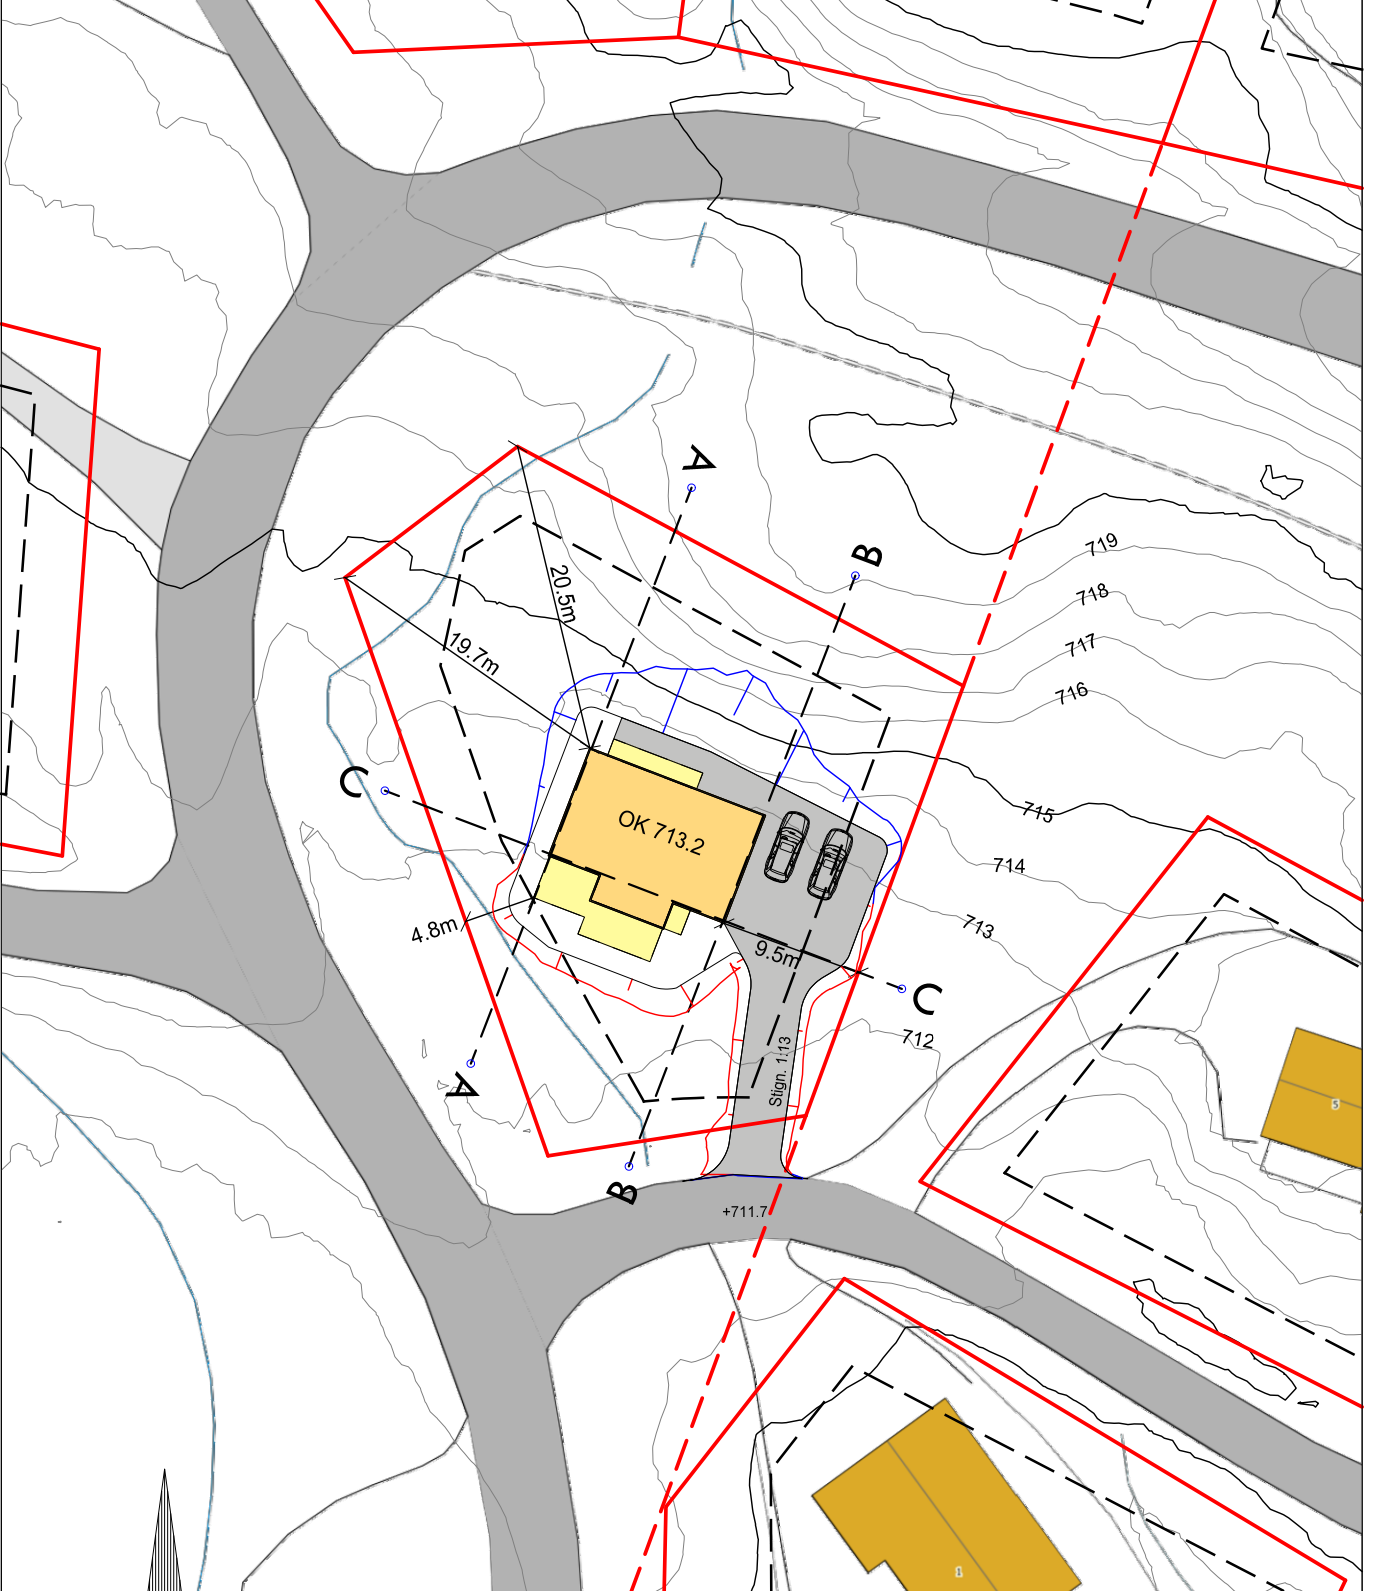

217/41 Gausdal

NBH Innlandet AS

Situasjonsplan


Epost: post@arealpluss.no

Fåvang Tlf: 61 24 57 70
Lillehammer Tlf: 61 24 57 70
Gjøvik Tlf: 90 97 37 51

Tegnet av : BEB	Saksbehandler BEB
Sidemannskontroll: BEB	Prosjektansvarlig BEB
Dato 20:10:23	Målestokk 1:500
Prosjektnr: 380308	
Tegn. nr: 901	Koordinatsystem: ETRS89/UTM SONE 32N NN 2000 hayder