

**Kjerne**  
**1:100**

Plantegning hems

**A.02**

neo  
hytter

**NEO Hytter AS**  
Org. nr. 920 577 008

AREALER	1.etg.	Loft	Sum	Overbygg
BRA	118,4	24,0	142,4	17,1
BYA			154,8	

G.NR / B.NR	KUNDE
Selbu, Damjønnna, tomt 12	Neo hytter


  

DATO	REVISJON	TEGNET AV
22.04.2021	0	SL/RS


  

REVISJON	TEGNET AV
0	SL/RS

Skissetegninger

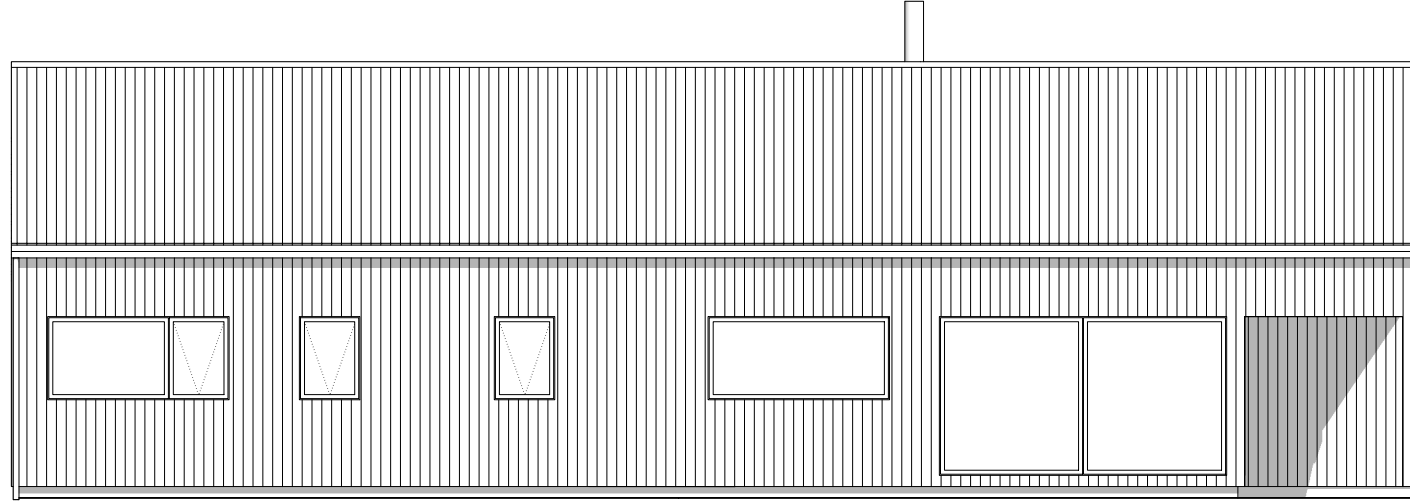

Vest

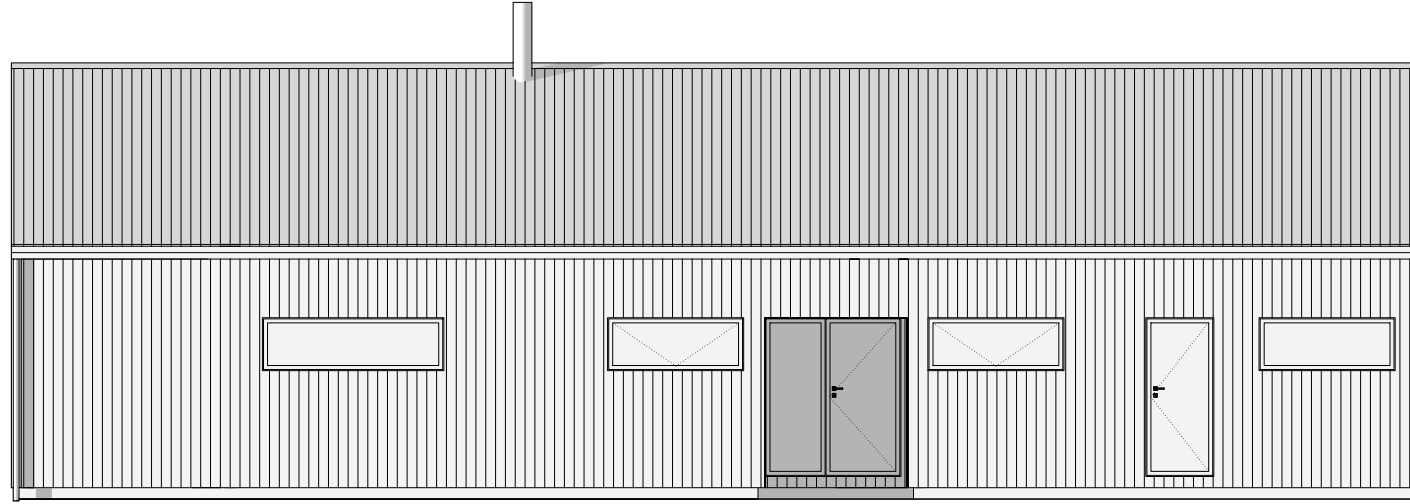

Øst


<b>AREALER</b>	1.etg.	Loft	Overbygg	<b>KUNDE</b>
BRA	118,4	24,0	142,4	Neo hytter
BYA			154,8	
<b>G.NR / B.NR</b>				Damjønnna, tomt 12
Selbu,				

<b>DATO</b>	22.04.2021	<b>REVISJON</b>	0
<b>TEGNET AV</b>	SL/RS	<b>Skissetegninger</b>	


Kjerne  
1:100

Fasader

**A.03**

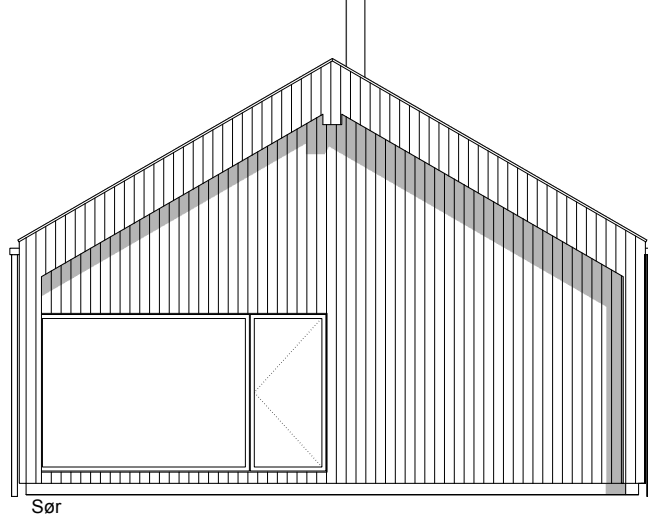

Sør

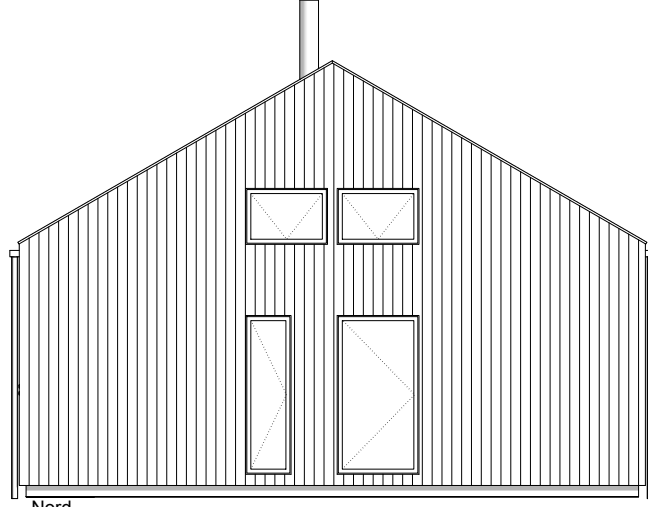

Nord


<b>AREALER</b>	1.etg.	Loft	Sum	Overbygg	<b>KUNDE</b>
BRA	118,4	24,0	142,4	17,1	Neo hytter
BYA			154,8		
<b>G.NR / B.NR</b>					<b>Damijønna, tomt 12</b>
Selbu,					
<b>REVISJON</b>					<b>Skissetegninger</b>
0					

**DATO**  
22.04.2021

**TEGNET AV**  
SL/RS

**Kjerne**  
**1:100**

Fasader

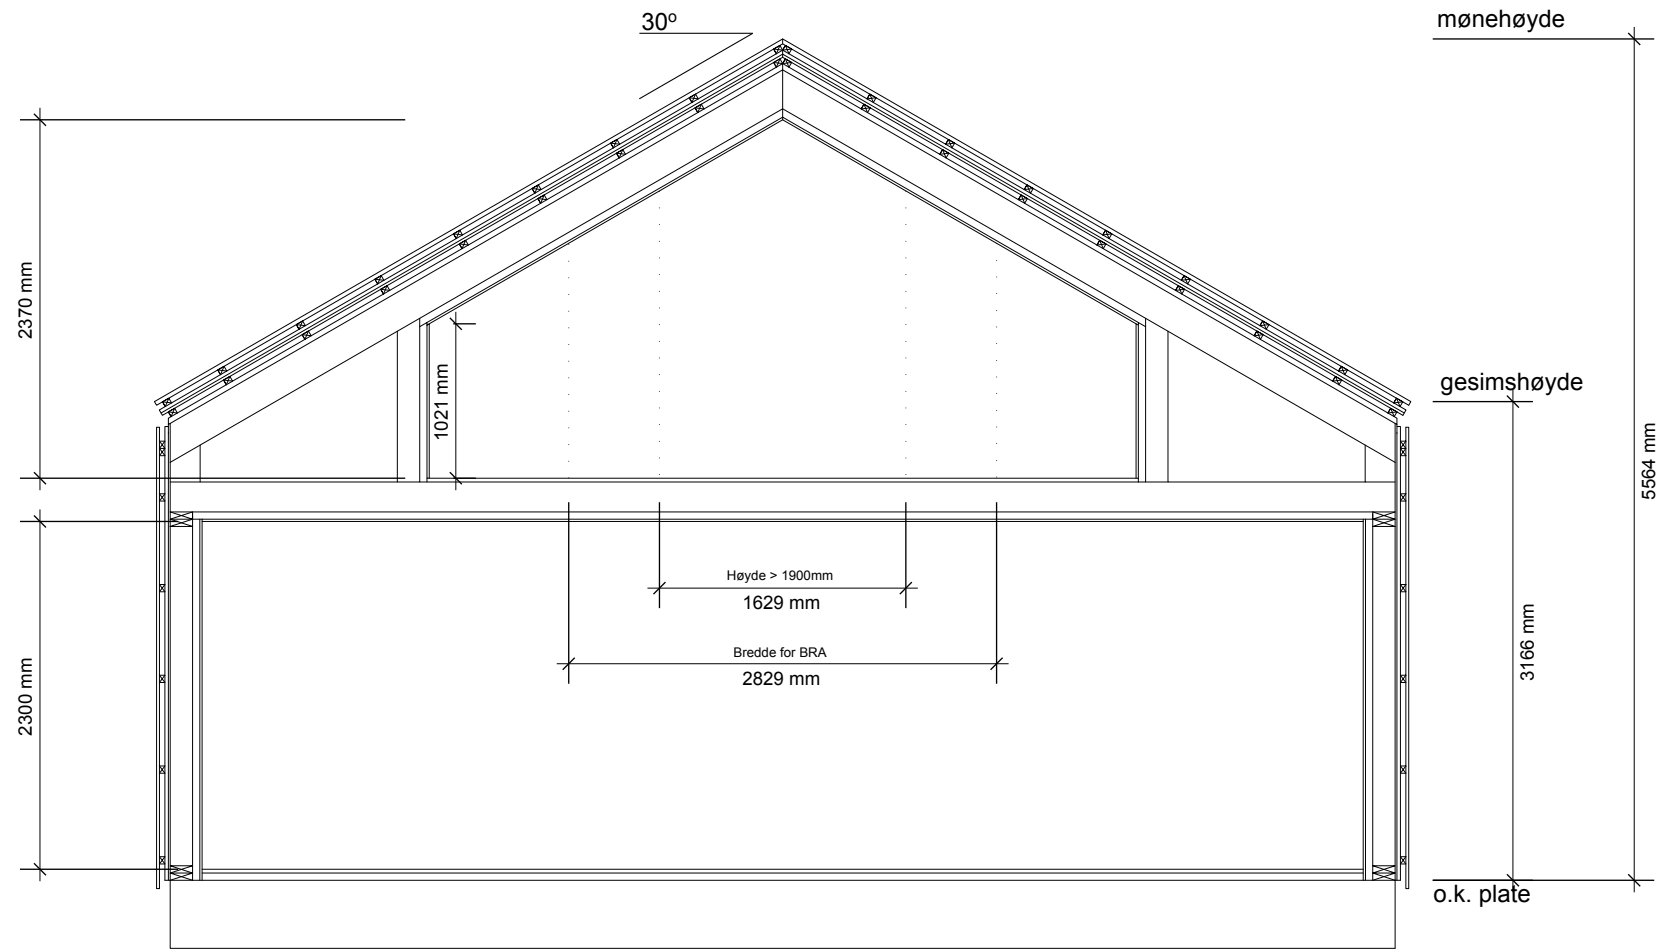

**DATO**  
22.04.2021

**REVISJON**  
0

**TEGNET AV**  
SL/RS

**REVISJON**  
0

**Skissetegninger**

**AREALER**

1.etg.	Loft	Sum	Overbygg
BRA 118,4	24,0	142,4	17,1
BYA		154,8	

**G.NR / B.NR**  
Selbu,  
Damjønnna, tomt 12

**KUNDE**  
Neo hytter

**Kjerne**  
**1:50**  
Snitt

**A.05**