


INNKJØRSEL

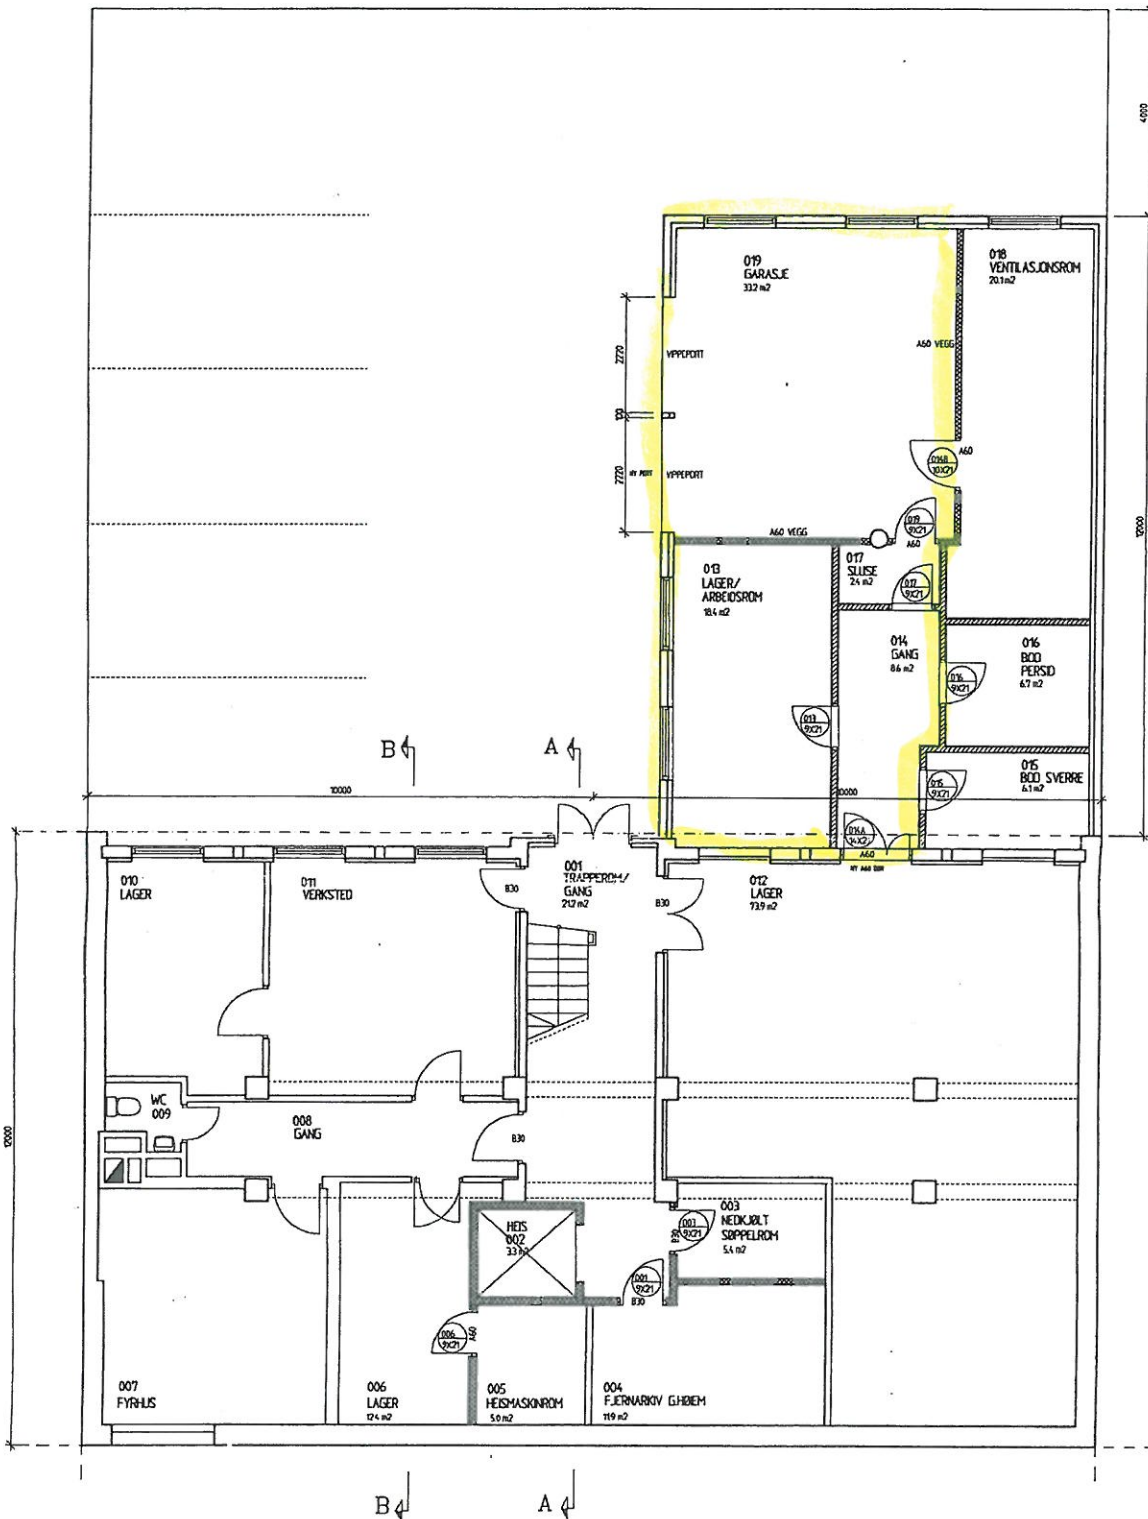

PLAN KJELLER

-  - NYE VEGGER HED STÅLSTENDERVÆRK, 1 LAG GFS.
-  - NYE LECAVEGGER

REV. DATO KORREKSJON

STORGATA 25
SVERRE OG PERDIS WIKSTRØM

PLAN KJELLER ^{sk} 1:50
_{tid} 02.07.96

IA ARKITEKTKONTOR A/S
GARMOLEN 44 TEL: 75 56 17 00
1523 BOKS, 1527, JENSENVEI FAK: 75 56 17 01
0078 BOKS

TIGN NR: 096007 105