
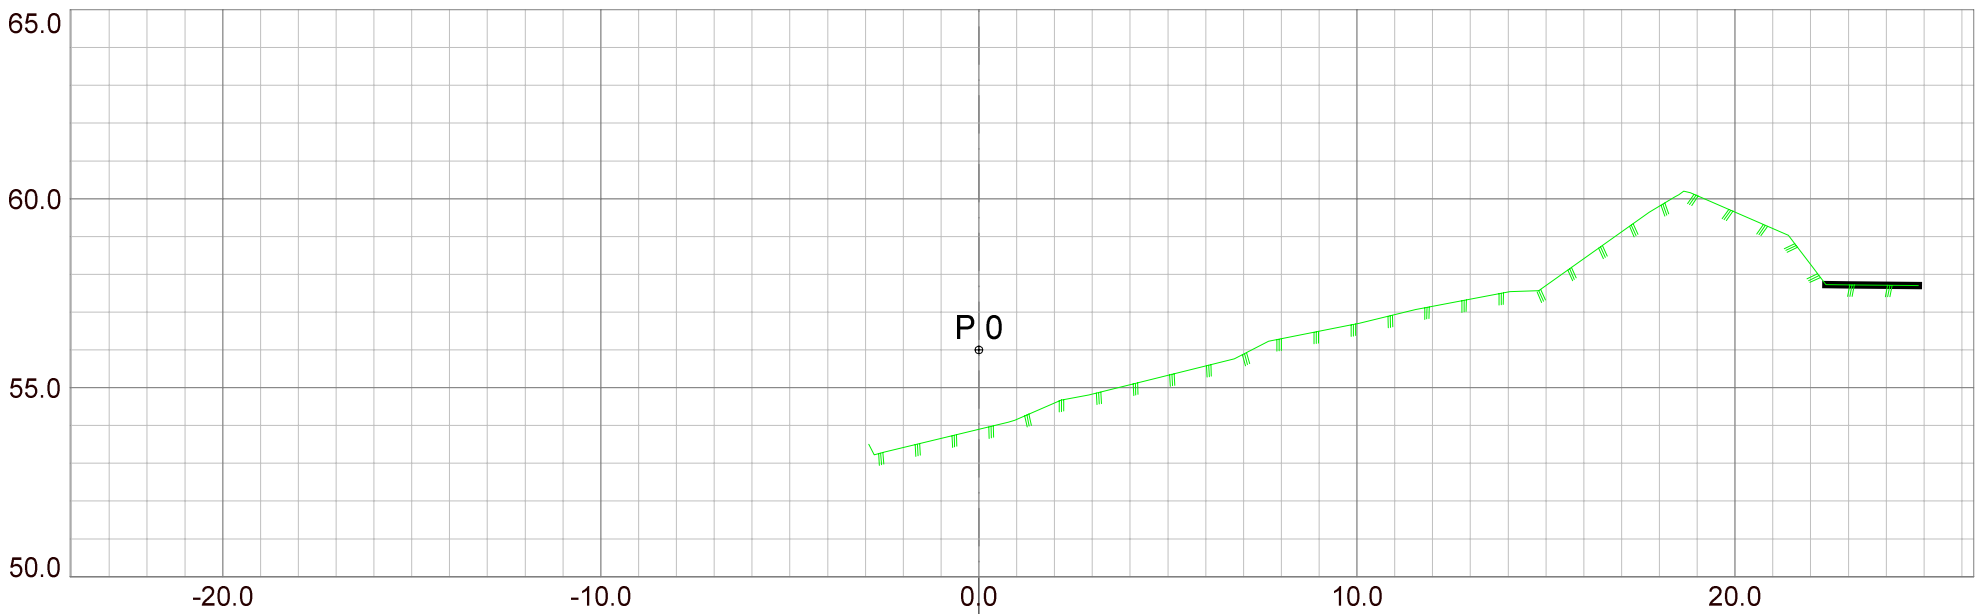
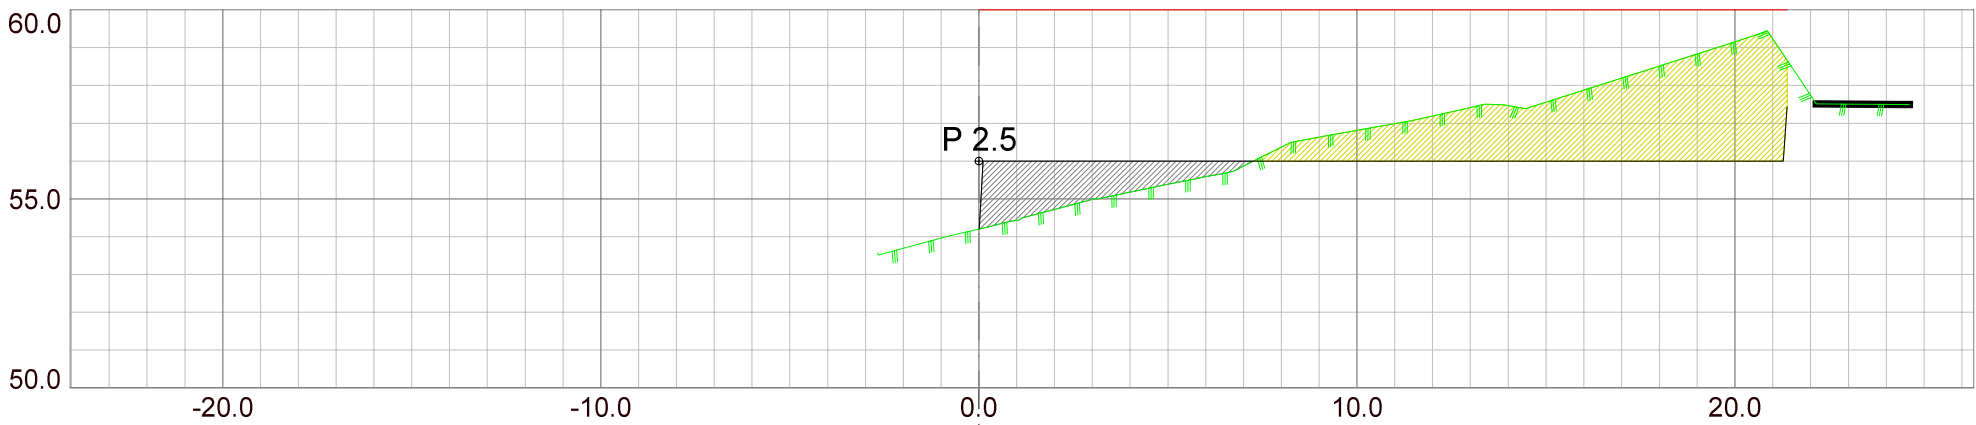
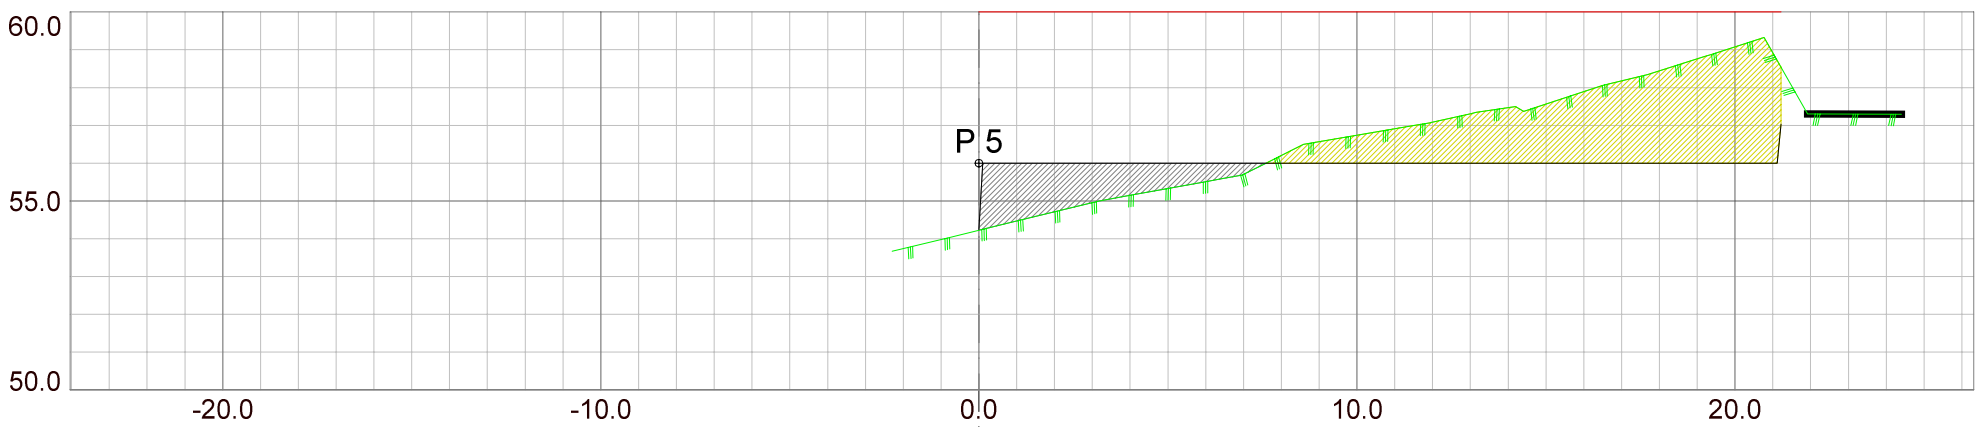




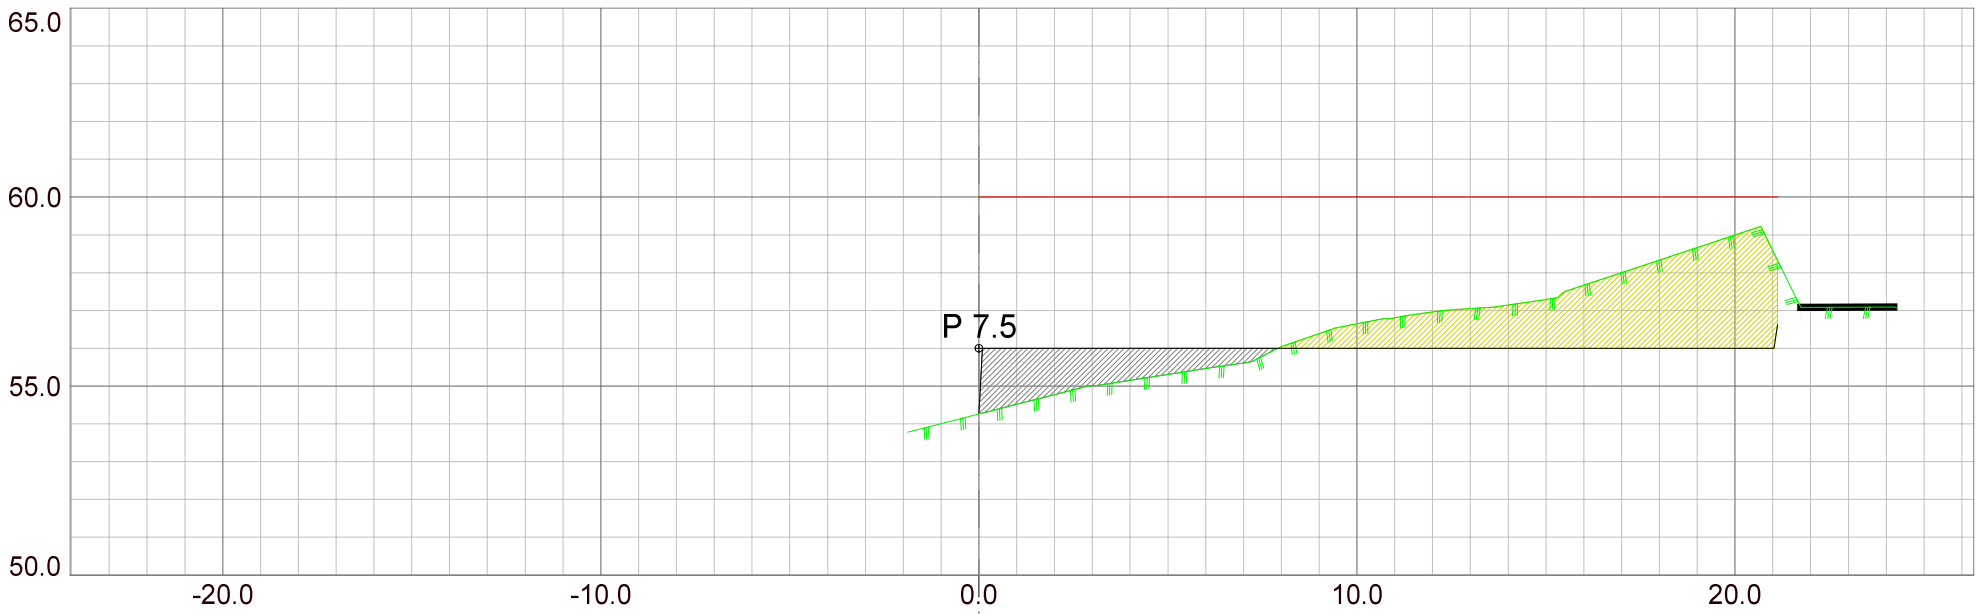


Masserapport for: 1.sfi
Standard: Ingen

3: Sprengning
6: Fylling

Teo.Gmi 101: Forslag planering
Teo.Gmi 102: PT_Tomtegrense
Fys.Gmi 16: Terr ng i dag
Fys.Gmi 111: Fortau

Revisjon	Dato	Beskrivelse	Utarbeid	Godkjent
193-109 Petter Tofte				
Tverrprofiler			Dato 30.09.2018	
			Utarbeidet av R. Sjo	
			Godkjent av	
			M�lestokk A3/1:200	
			Jobbnummer	
			Tegningsnummer ter_4902	
			Revisjon	
 www.stordanlegg.no post@stordanlegg.no Org.nr: 988870072			Bes�ksadresse: Stord Anlegg AS Ringveien 2, 5412 Stord Postadresse: Stord Anlegg AS Ps. 1244 5406 Stord	

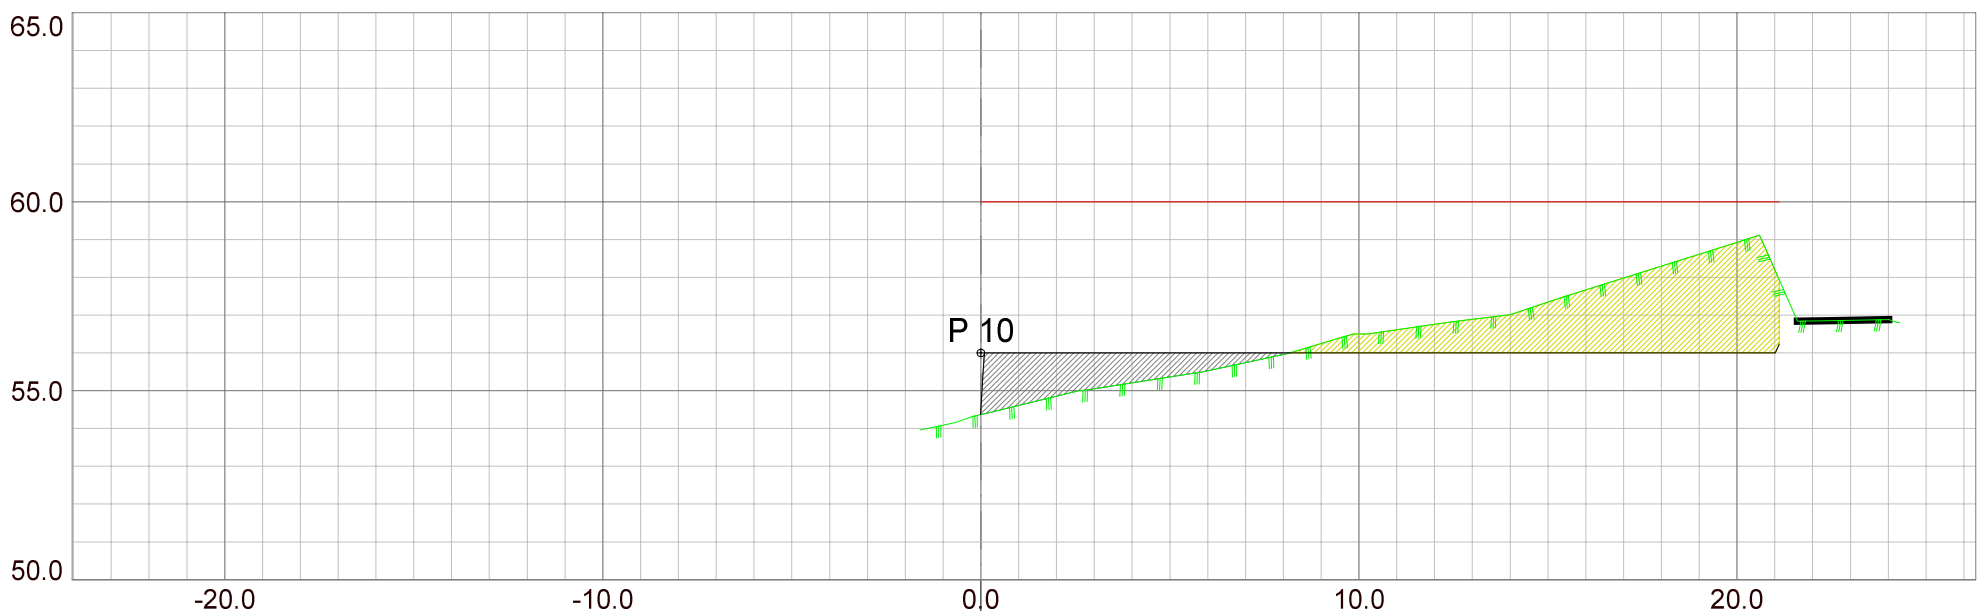
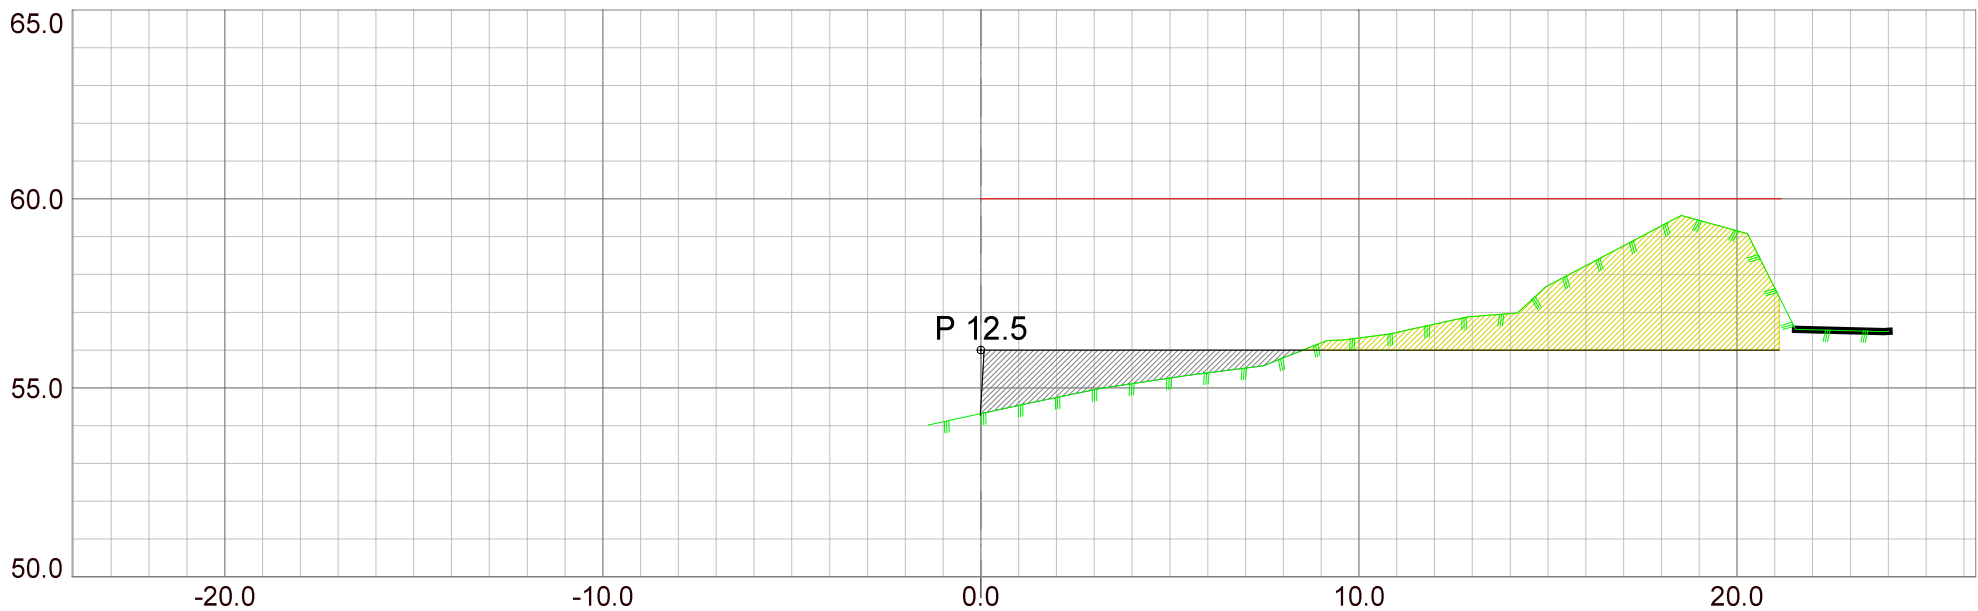
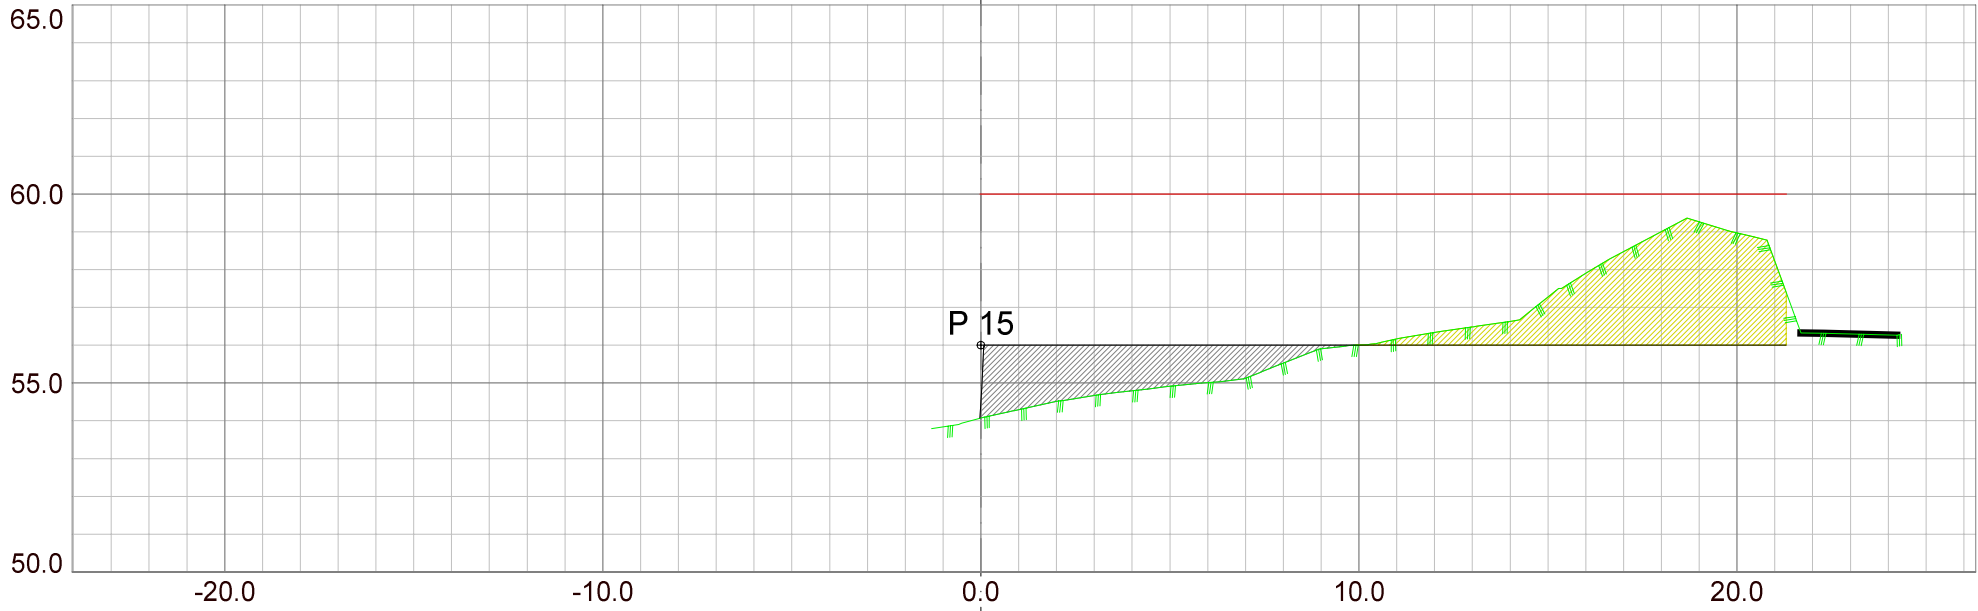


Masserapport for: 1.sfi
Standard: Ingen

3: Sprengning
6: Fylling

Teo.Gmi 101: Forslag planering
Teo.Gmi 102: PT Tomtegrense
Fys.Gmi 16: Terr ng i dag
Fys.Gmi 111: Fortau

Revisjon	Dato	Beskrivelse	Utarbeid	Godkjent
193-109 Petter Tofte				
Tverrprofiler			Dato 30.09.2018	
			Utarbeidet av R. Sjo	
			Godkjent av	
			M�lestokk A3/1:200	
			Jobbnummer	
			Tegningsnummer ter_4902	
			Revisjon	
 www.stordanlegg.no post@stordanlegg.no Org.nr: 988870072			Bes�ksadresse: Stord Anlegg AS Ringveien 2, 5412 Stord Postadresse: Stord Anlegg AS Ps. 1244 5406 Stord	



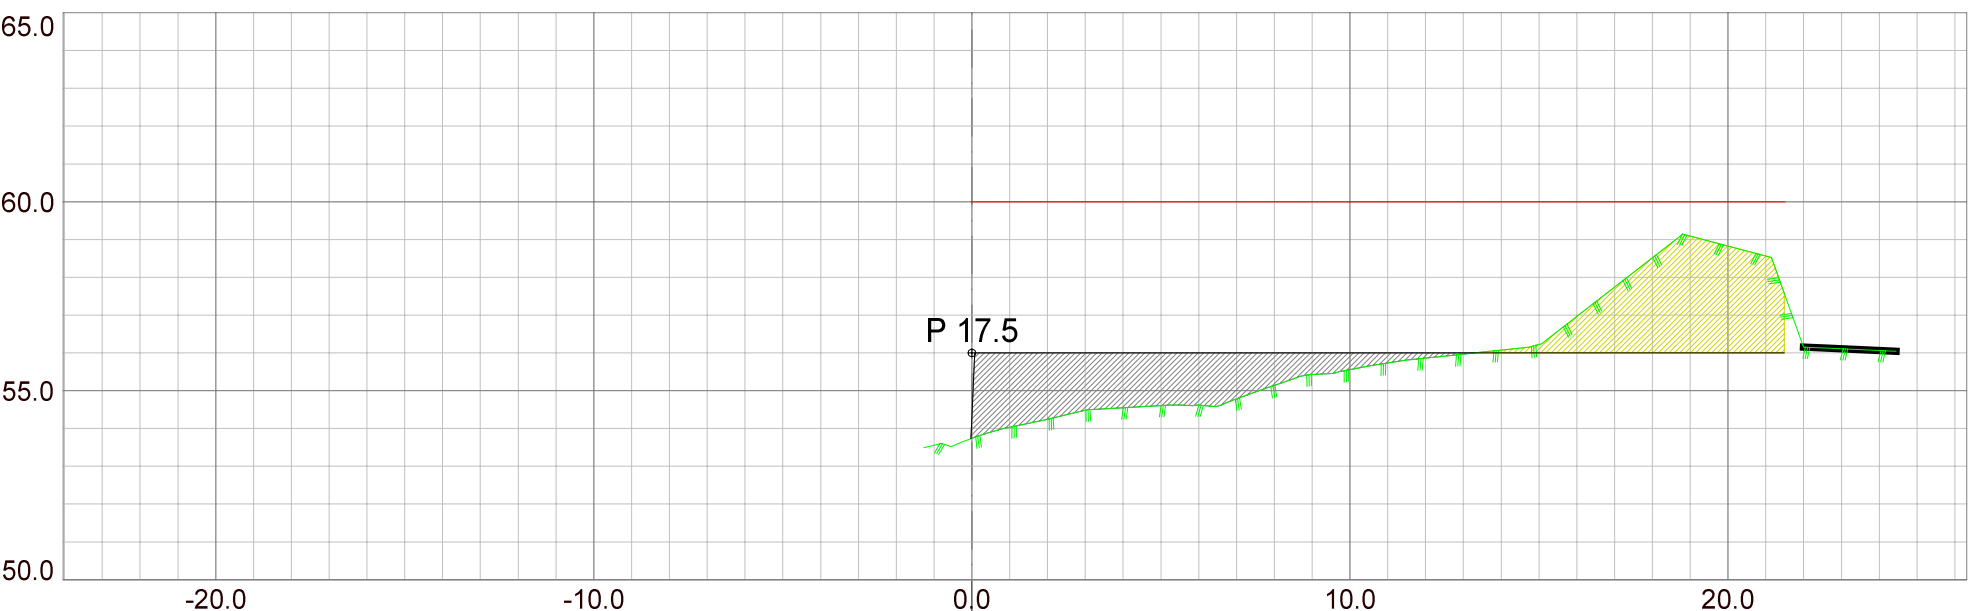
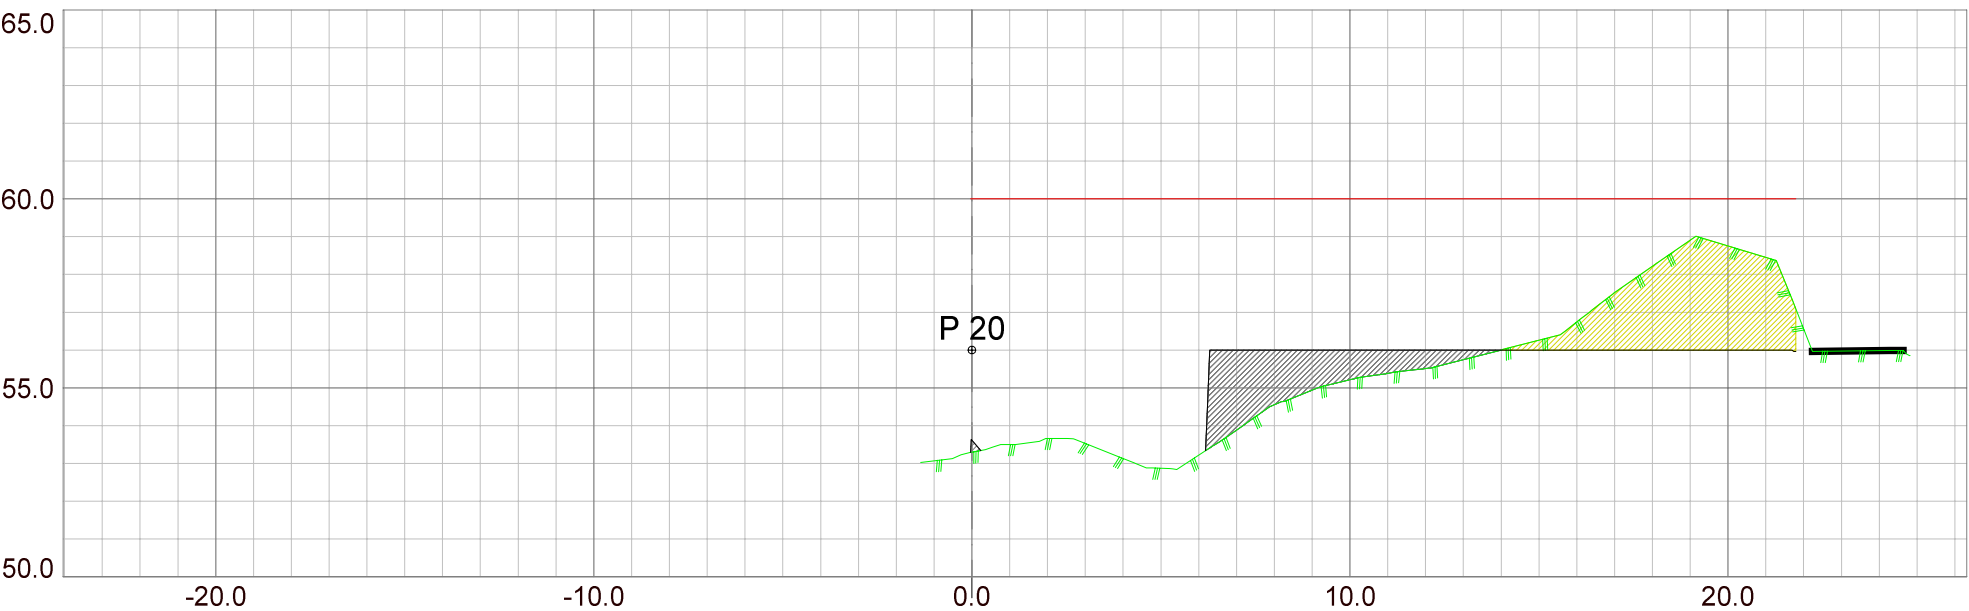
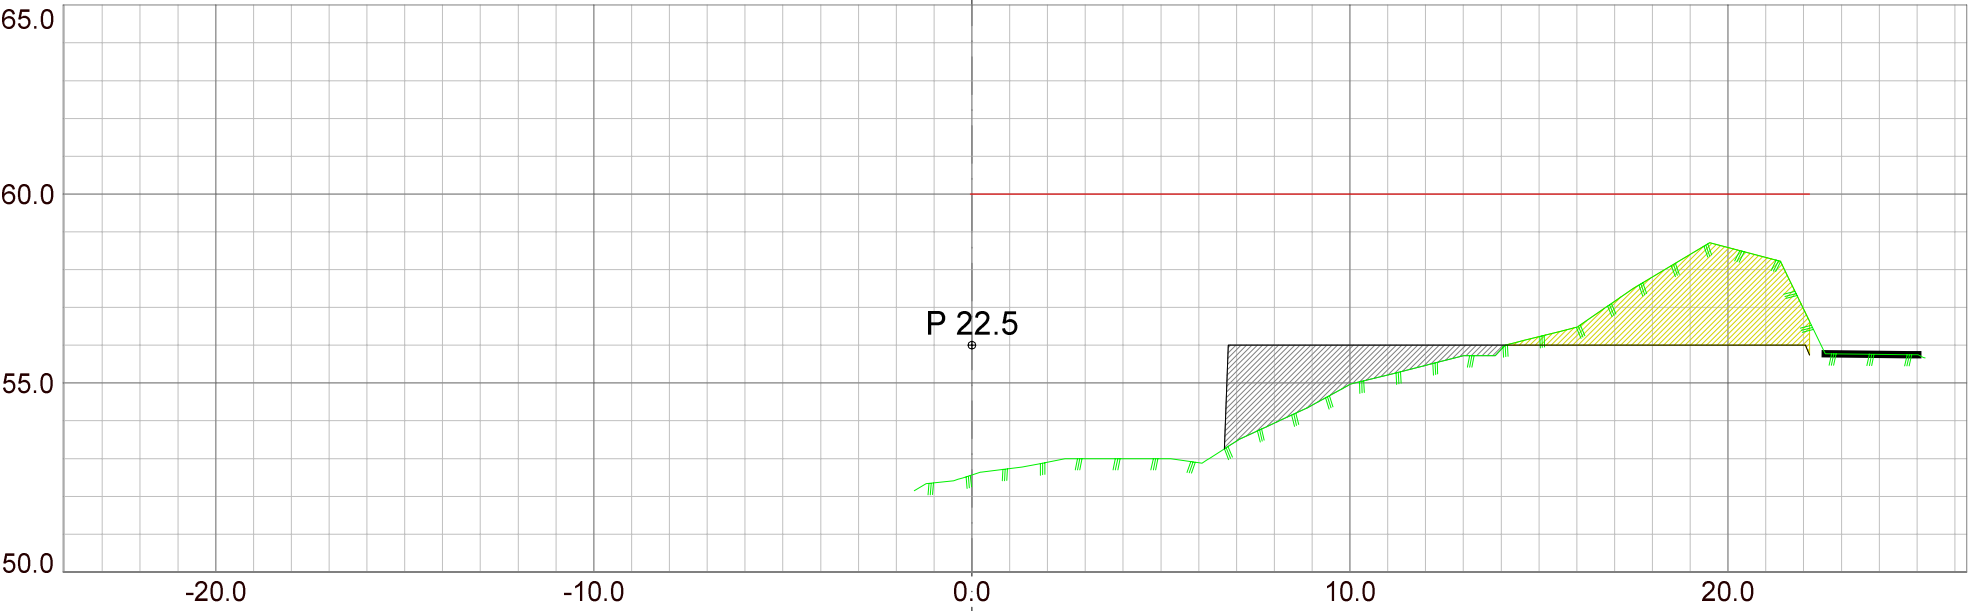


Masserapport for: 1.sfi
Standard: Ingen

3: Sprengning
6: Fylling

Teo.Gmi 101: Forslag planering
Teo.Gmi 102: PT Tomtegrense
Fys.Gmi 16: Terr ng i dag
Fys.Gmi 111: Fortau

Revisjon	Dato	Beskrivelse	Utarbeid	Godkjent
193-109 Petter Tofte				
Tverrprofiler			Dato 30.09.2018	
			Utarbeidet av R. Sjo	
			Godkjent av	
			M�lestokk A3/1:200	
			Jobbnummer	
			Tegningsnummer ter_4902	
			Revisjon	
 www.stordanlegg.no post@stordanlegg.no Org.nr: 988870072			Bes�ksadresse: Stord Anlegg AS Ringveien 2, 5412 Stord Postadresse: Stord Anlegg AS Ps. 1244 5406 Stord	

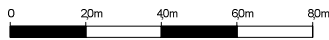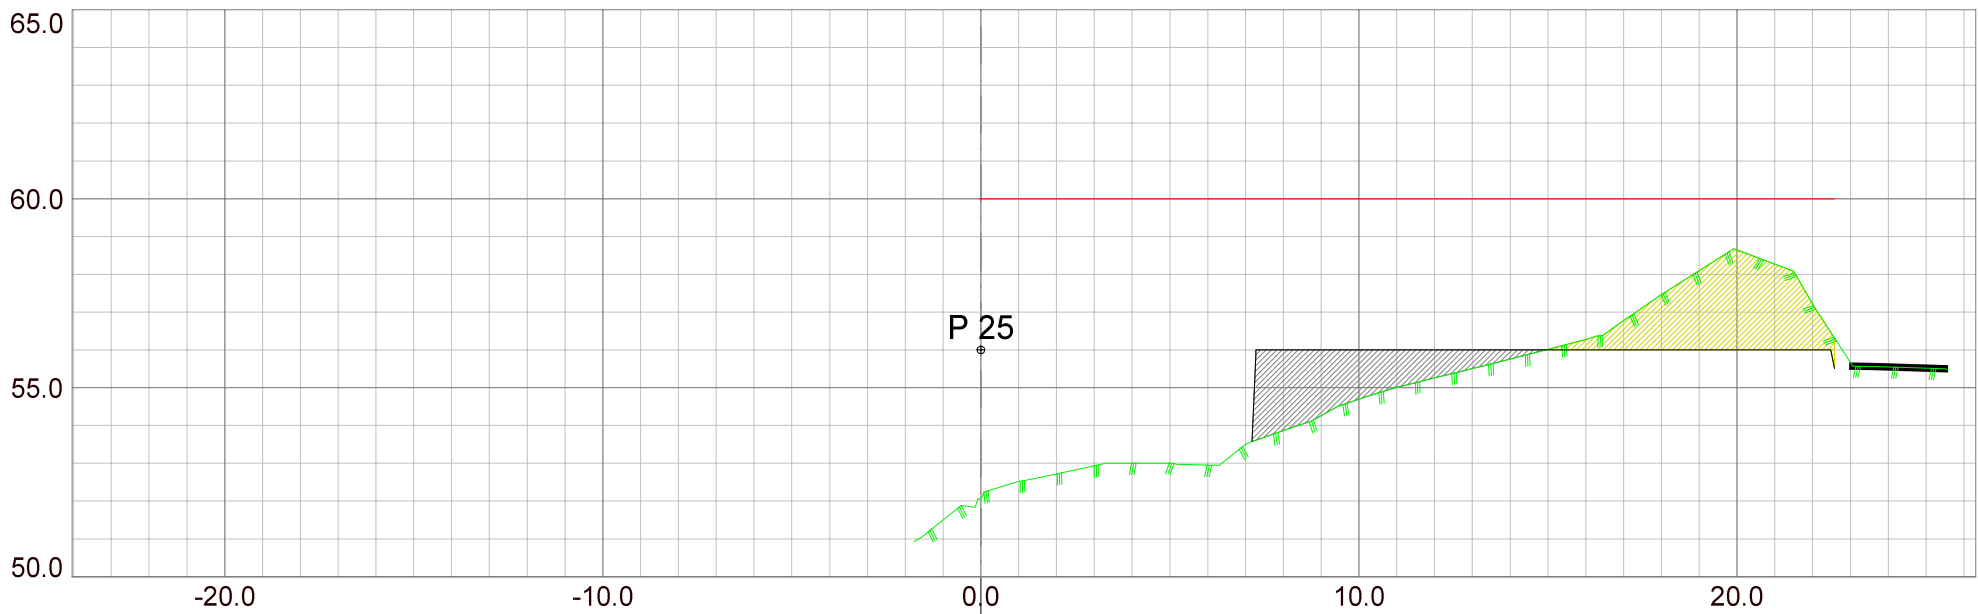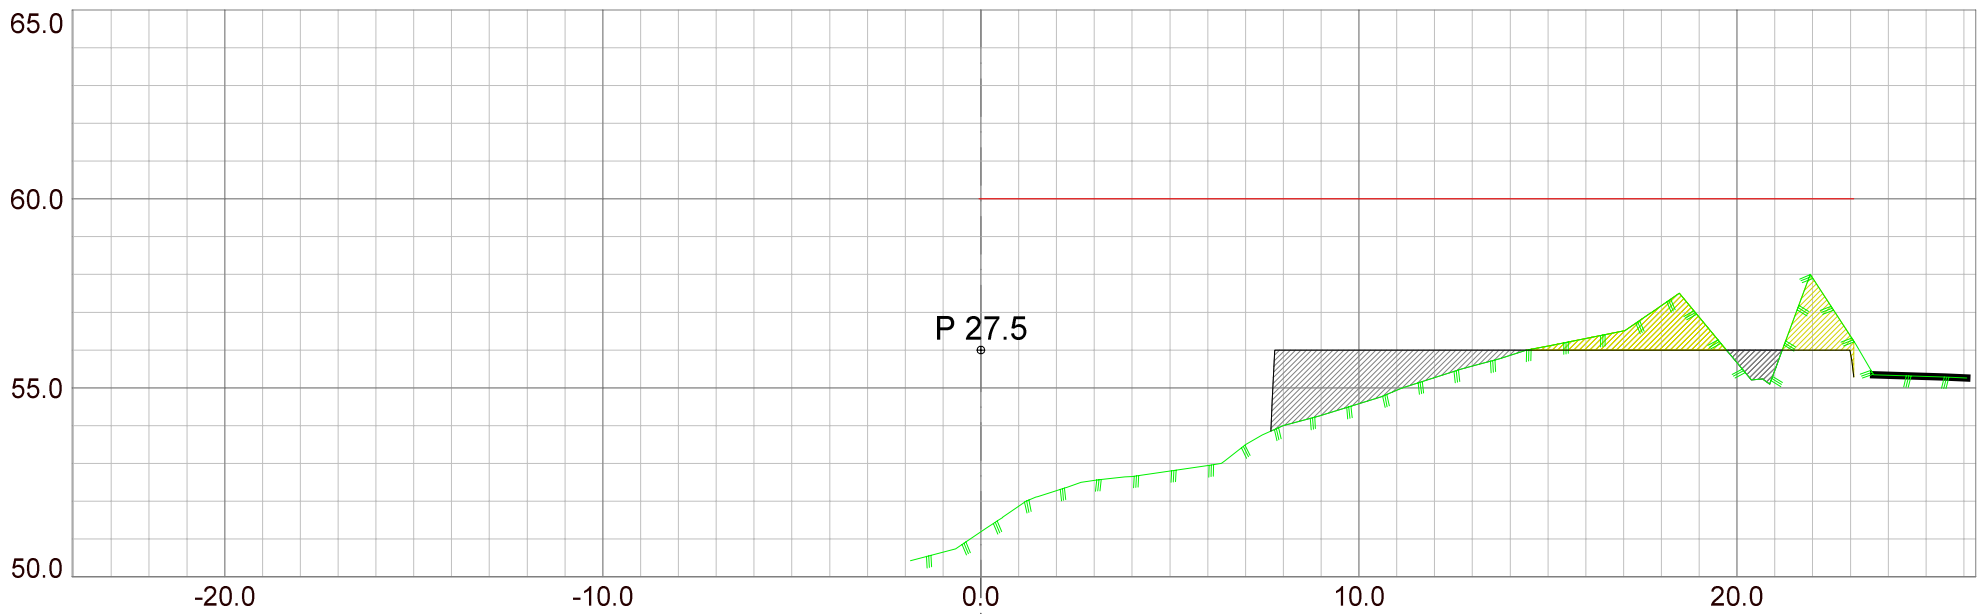
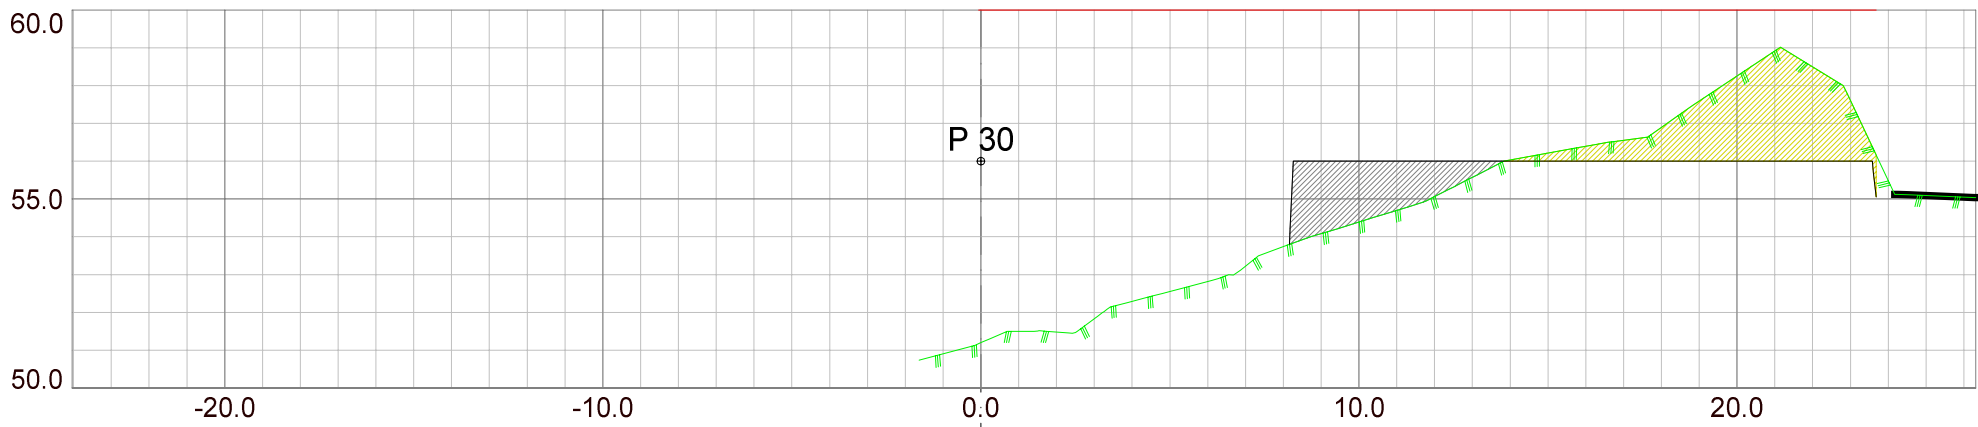
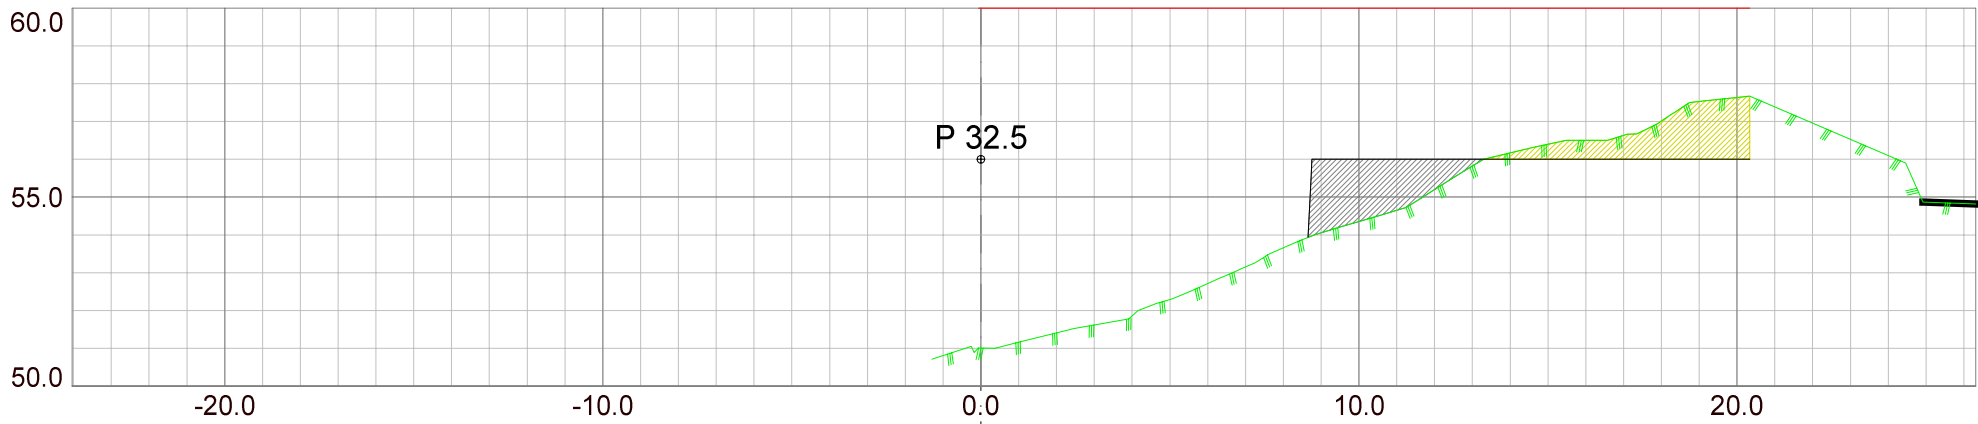


Masserapport for: 1.sfi
Standard: Ingen

3: Sprengning
6: Fylling

Teo.Gmi 101: Forslag planering
Teo.Gmi 102: PT Tomtegrense
Fys.Gmi 16: Terr ng i dag
Fys.Gmi 111: Fortau

Revisjon	Dato	Beskrivelse	Utarbeid	Godkjent
193-109 Petter Tofte				
Tverrprofiler			Dato 30.09.2018	
			Utarbeidet av R. Sjo	
			Godkjent av	
			M�lestokk A3/1:200	
			Jobbnummer	
			Tegningsnummer ter_4902	
			Revisjon	
 www.stordanlegg.no post@stordanlegg.no Org.nr: 988870072			Bes�ksadresse: Stord Anlegg AS Ringveien 2, 5412 Stord Postadresse: Stord Anlegg AS Ps. 1244 5406 Stord	

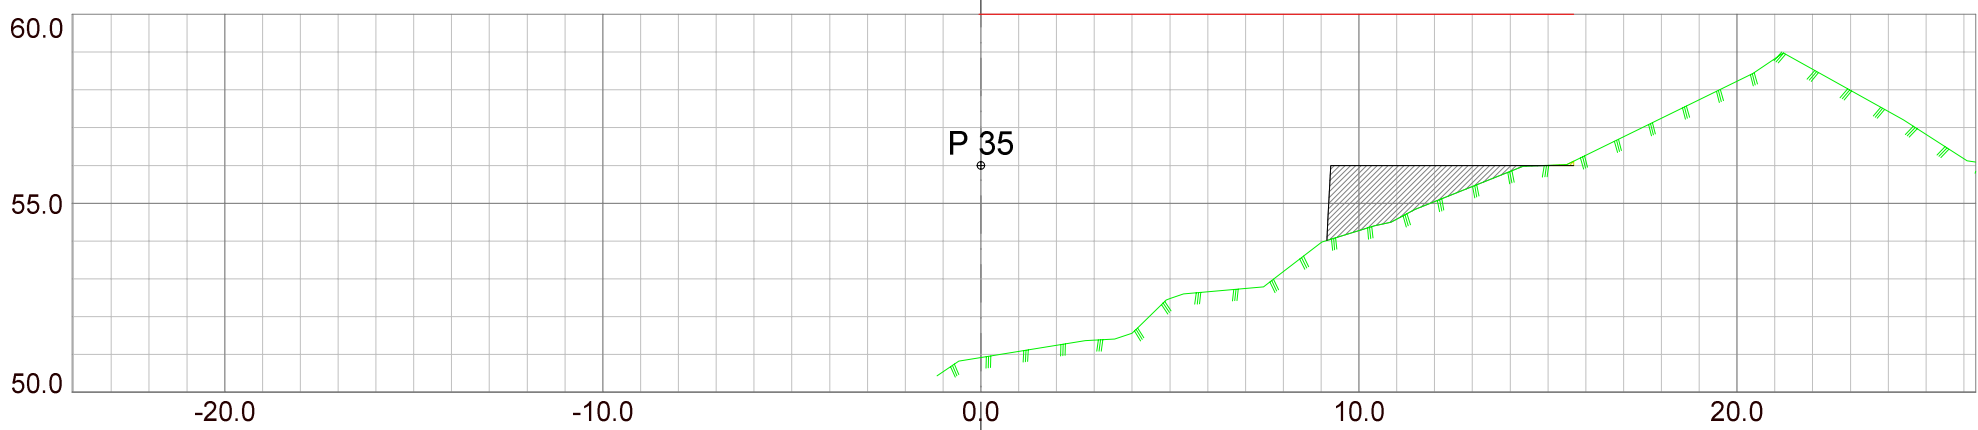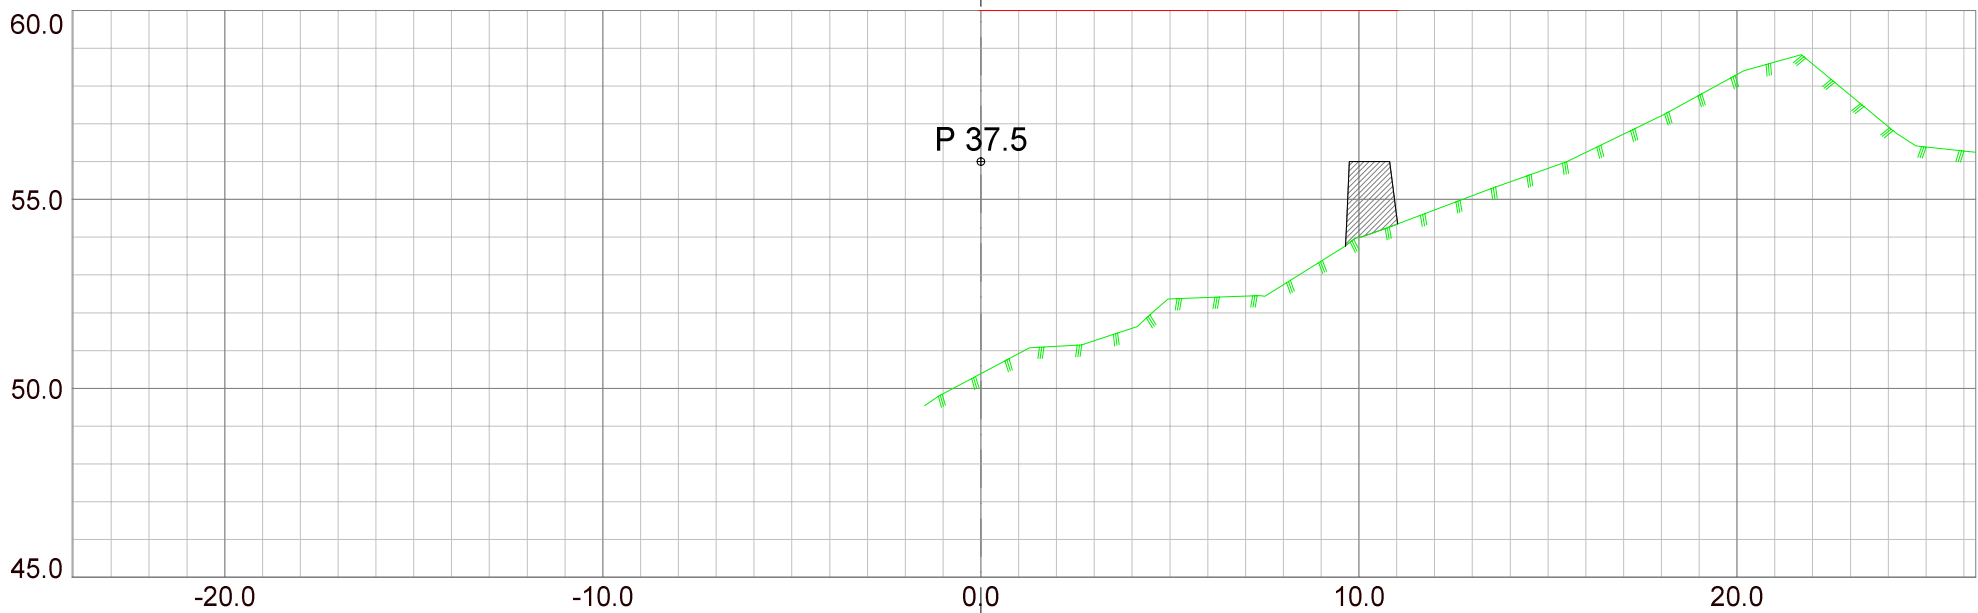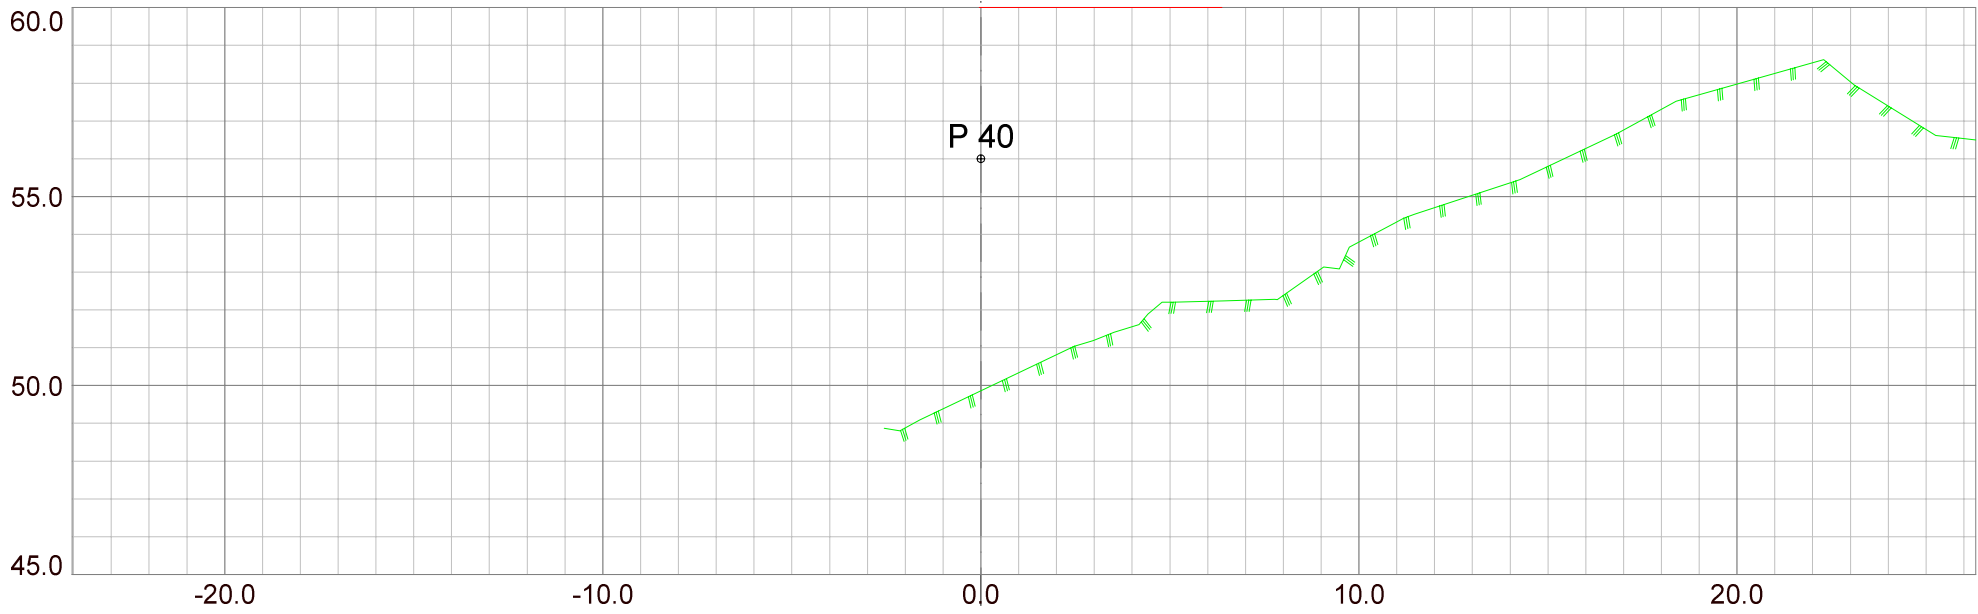

Masserapport for: 1.sfi
Standard: Ingen

3: Sprengning
6: Fylling

Teo.Gmi 101: Forslag planering
Teo.Gmi 102: PT Tomtegrense
Fys.Gmi 16: Terr ng i dag
Fys.Gmi 111: Fortau

193-109 Petter Tofte

Tverrprofiler



www.stordanlegg.no post@stordanlegg.no Org.nr: 988870072

Bes ksadresse:
Stord Anlegg AS
Ringveien 2,
5412 Stord
Postadresse:
Stord Anlegg AS
Ps. 1244
5406 Stord

Dato
30.09.2018
Utarbeidet av
R. Sjo
Godkj rt av
M lestokk
A3/1:200
Jobbnummer
Tegningsnummer
ter_4902
Revisjon