




NorgesGruppen

LARVIK KVARTAL 13

Adresse	Nansetgt 11, 3256 Larvik
Gnr. / Bnr.	
Kommune	Larvik
Leietakernr.	
Etasjeplan	1. etasje
Etasjens areal	
Fellesareal	831 m2
Leieareal	3223 m2
Dato revidert	04.12.2013
Byggeier Org.nr.	
Forvaltes av Org.nr. Adresse	NorgesGruppen Eiendom AS 976 542 223 Karenslyst Alle 12-14 0278 Oslo

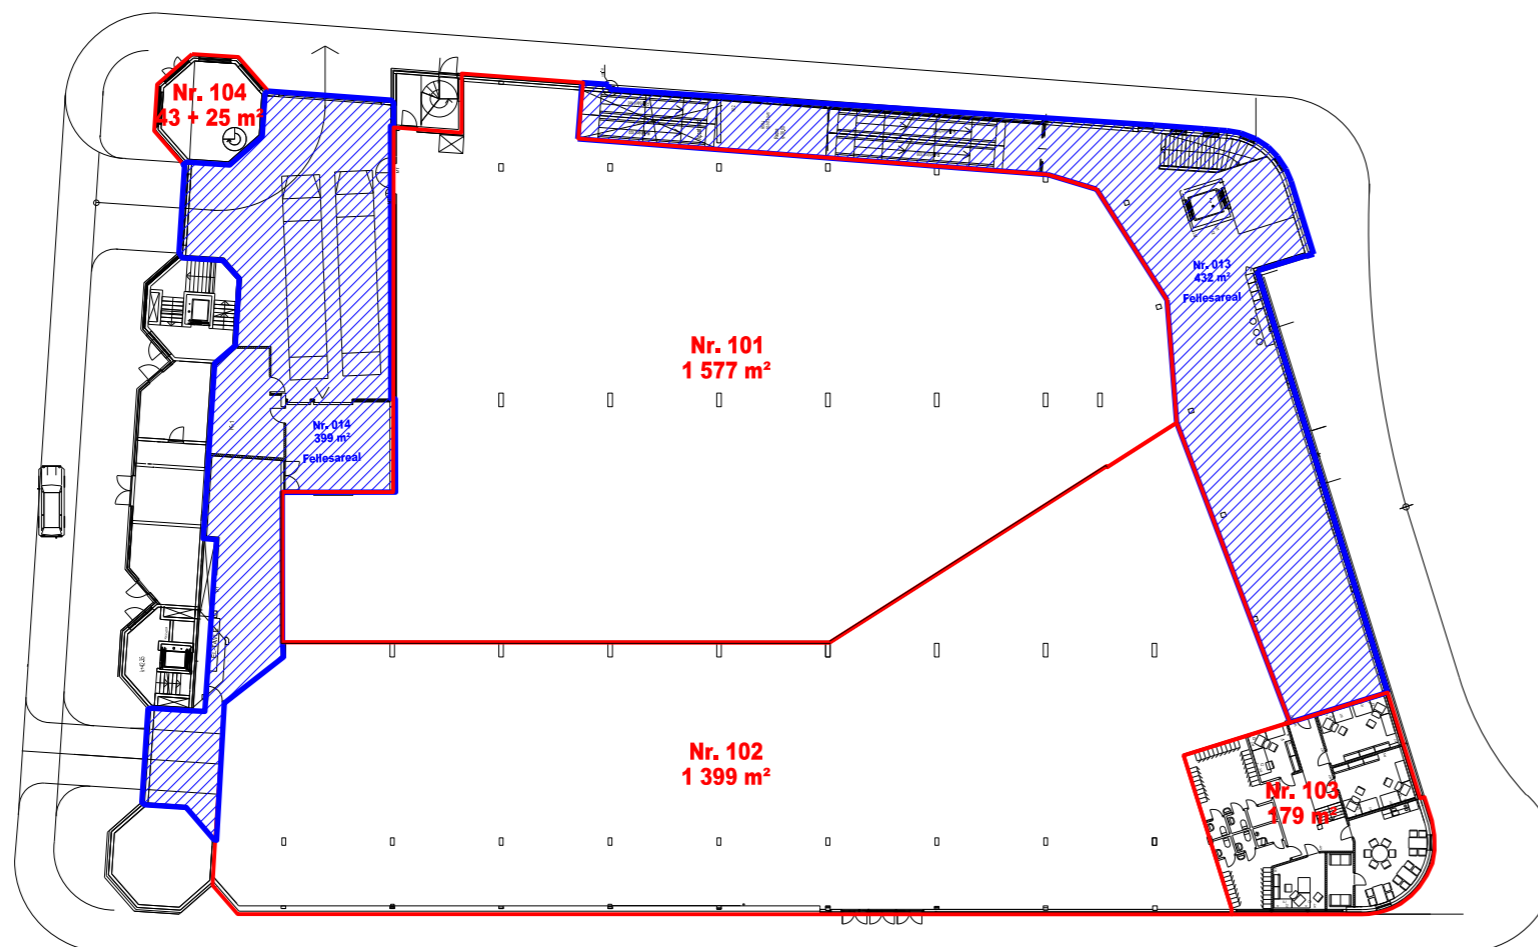

Plan 1. etasje

Tegnet:	Av: RTS	Rev.dato: 04.12.2013	Målestokk i A3: 1:500
Kontr.:	Av:	Dato:	Filnavn.: a1213n-101_100
Prosjektgr.: ARK	Prosjektnr.:	Rev.nr.: -	Tegningsnr.: A101_100

1:500 A3	10	15	20
1:200 A3	2,5	5	7,5

Sivillarkitekt MNAL
MEINICH ARKITEKTER AS
 Briskebyveien 74
 N-0259 Oslo
 Tlf: 22 54 24 00
 Fax: 22 54 24 01
 www.meinich.no

