



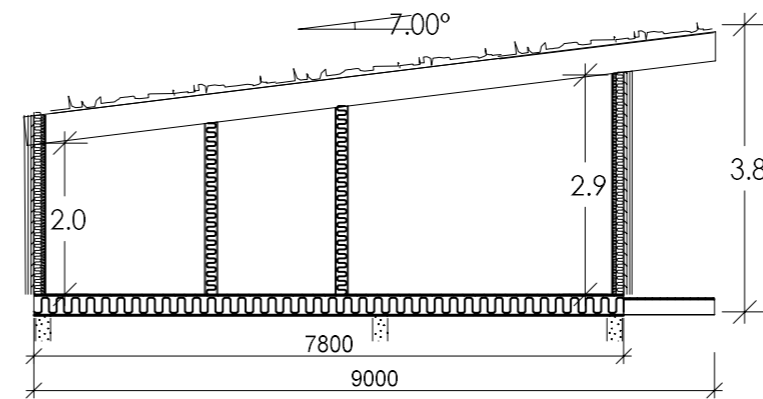

Smart Cabins

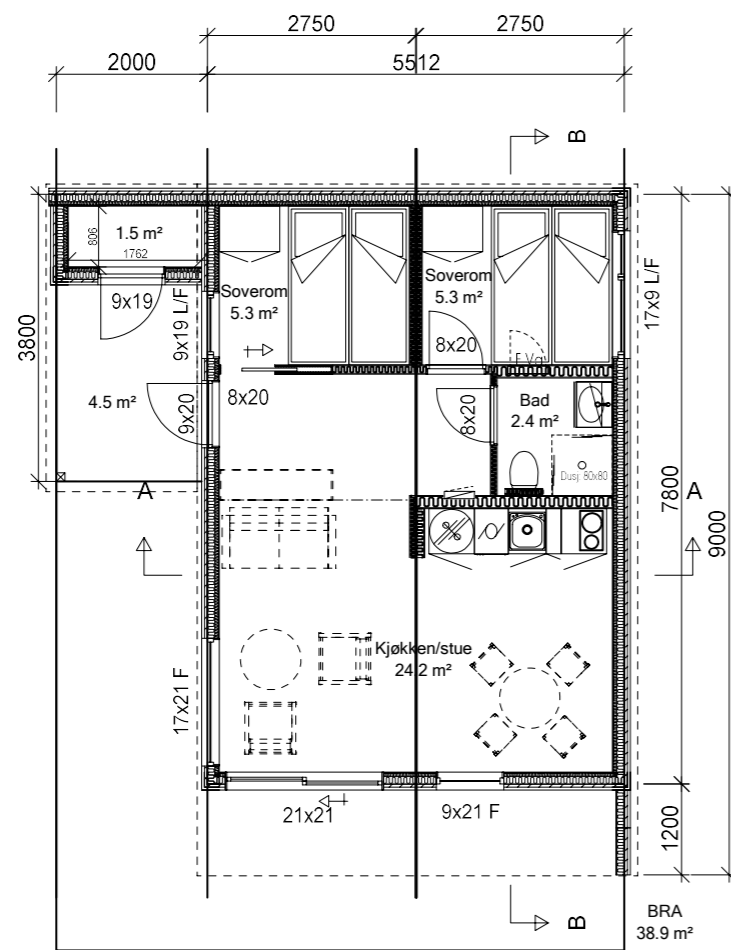

Illustrasjonsbilde

Det tas forbehold om mindre justeringer i detaljprosjekteringen.

Siste revisjoner:

Rev.	Dato:	Sign:	Endringer:

Type tegning: Plan og snitt					Revisjon:
Opprettet: 22.11.2023	Sign.: MM	Tegningsnr.: 502	Målestokk: 1: 100	Ark str:	
Tiltakshaver: Statskog SF					GNR:
Byggeplass: Fagerlia					BNR:
Kommune: Meråker					
Type tiltak: Smart MAXI (tilpasset)					Prosjektnr: SmartMAXI
					Kontroll: MM



SELBUHUS

Tegningen tilhører Selbuhus Industrier AS og er beskyttet av åndsverkloven. Kopiering eller annen benyttelse i strid med våre interesser er forbudt.