


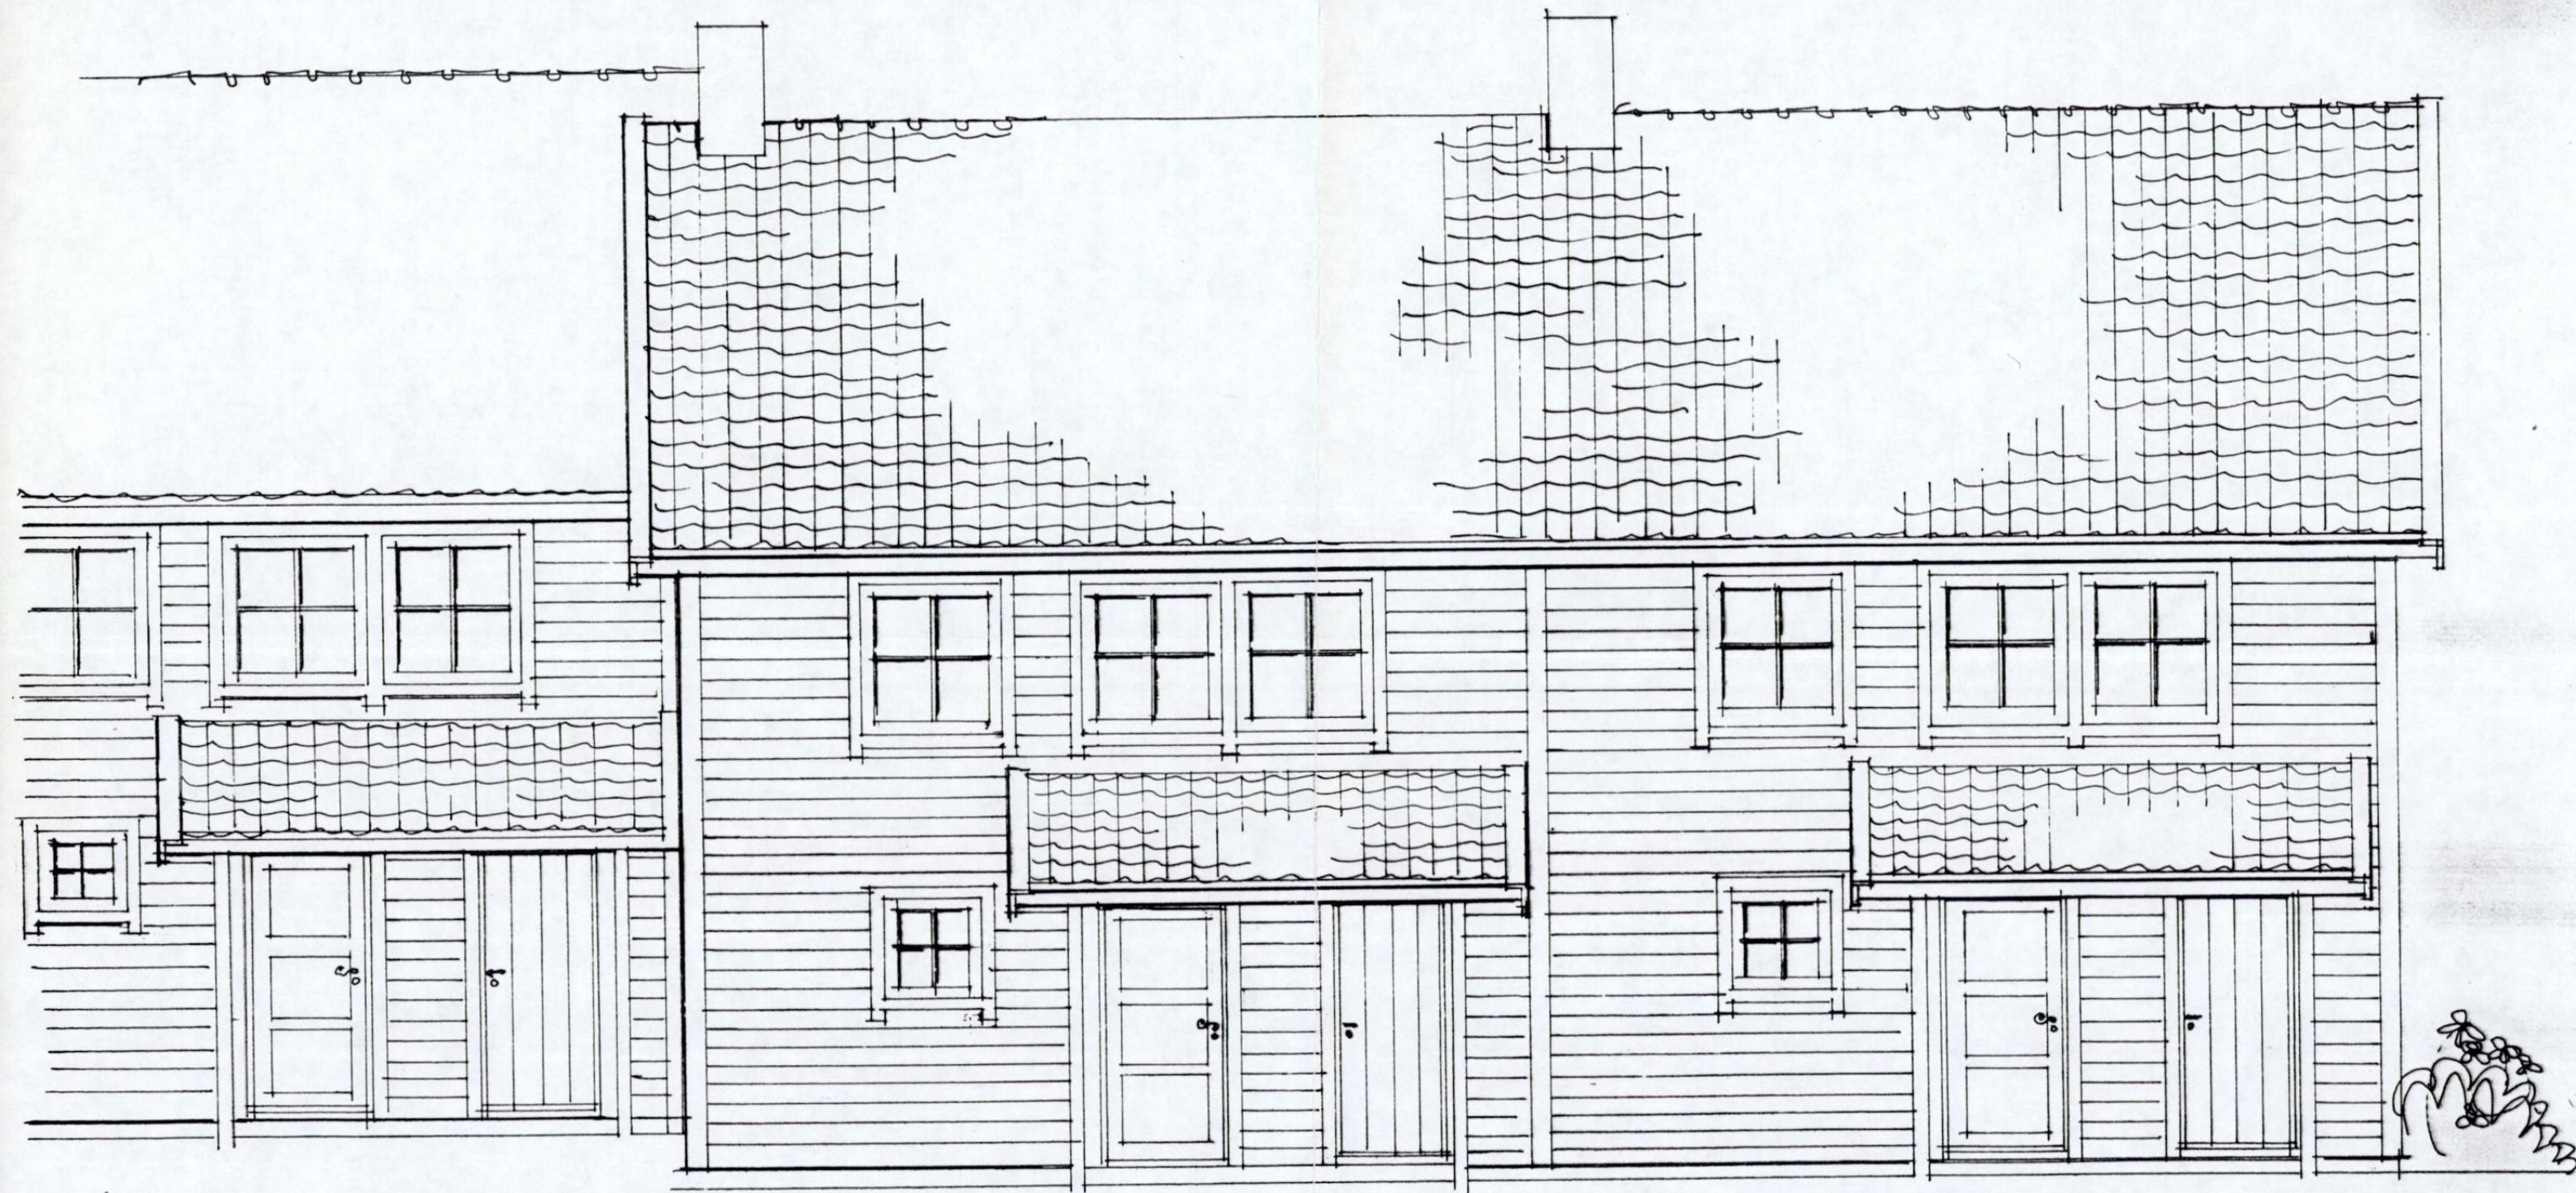
Godkjent idet en viser
 til vedl. følgeskriv
 av 5/10 1993
 Flora bygningsråd
 7/10 1993
 S. Overen.



GRAVDAL
 BYGGESENTER AS
Telefon 057/22 844 6801 FORDE

CARPORTER
 PÅ RAGNARRUD


MÅL = 1:100 DATO: 4.6.93 HE



Godkjent idet en viser
til vedl. følgeskriv
av 5/10 1993
Flora bygningsråd
7/10 1993
S. Overn



BOLIGER PÅ RAGNARRUD
FLORØ
UTSNITT AV FASADE MOT NORD
MÅL = 1:50 DATO: 4.6.93
H. ENGER


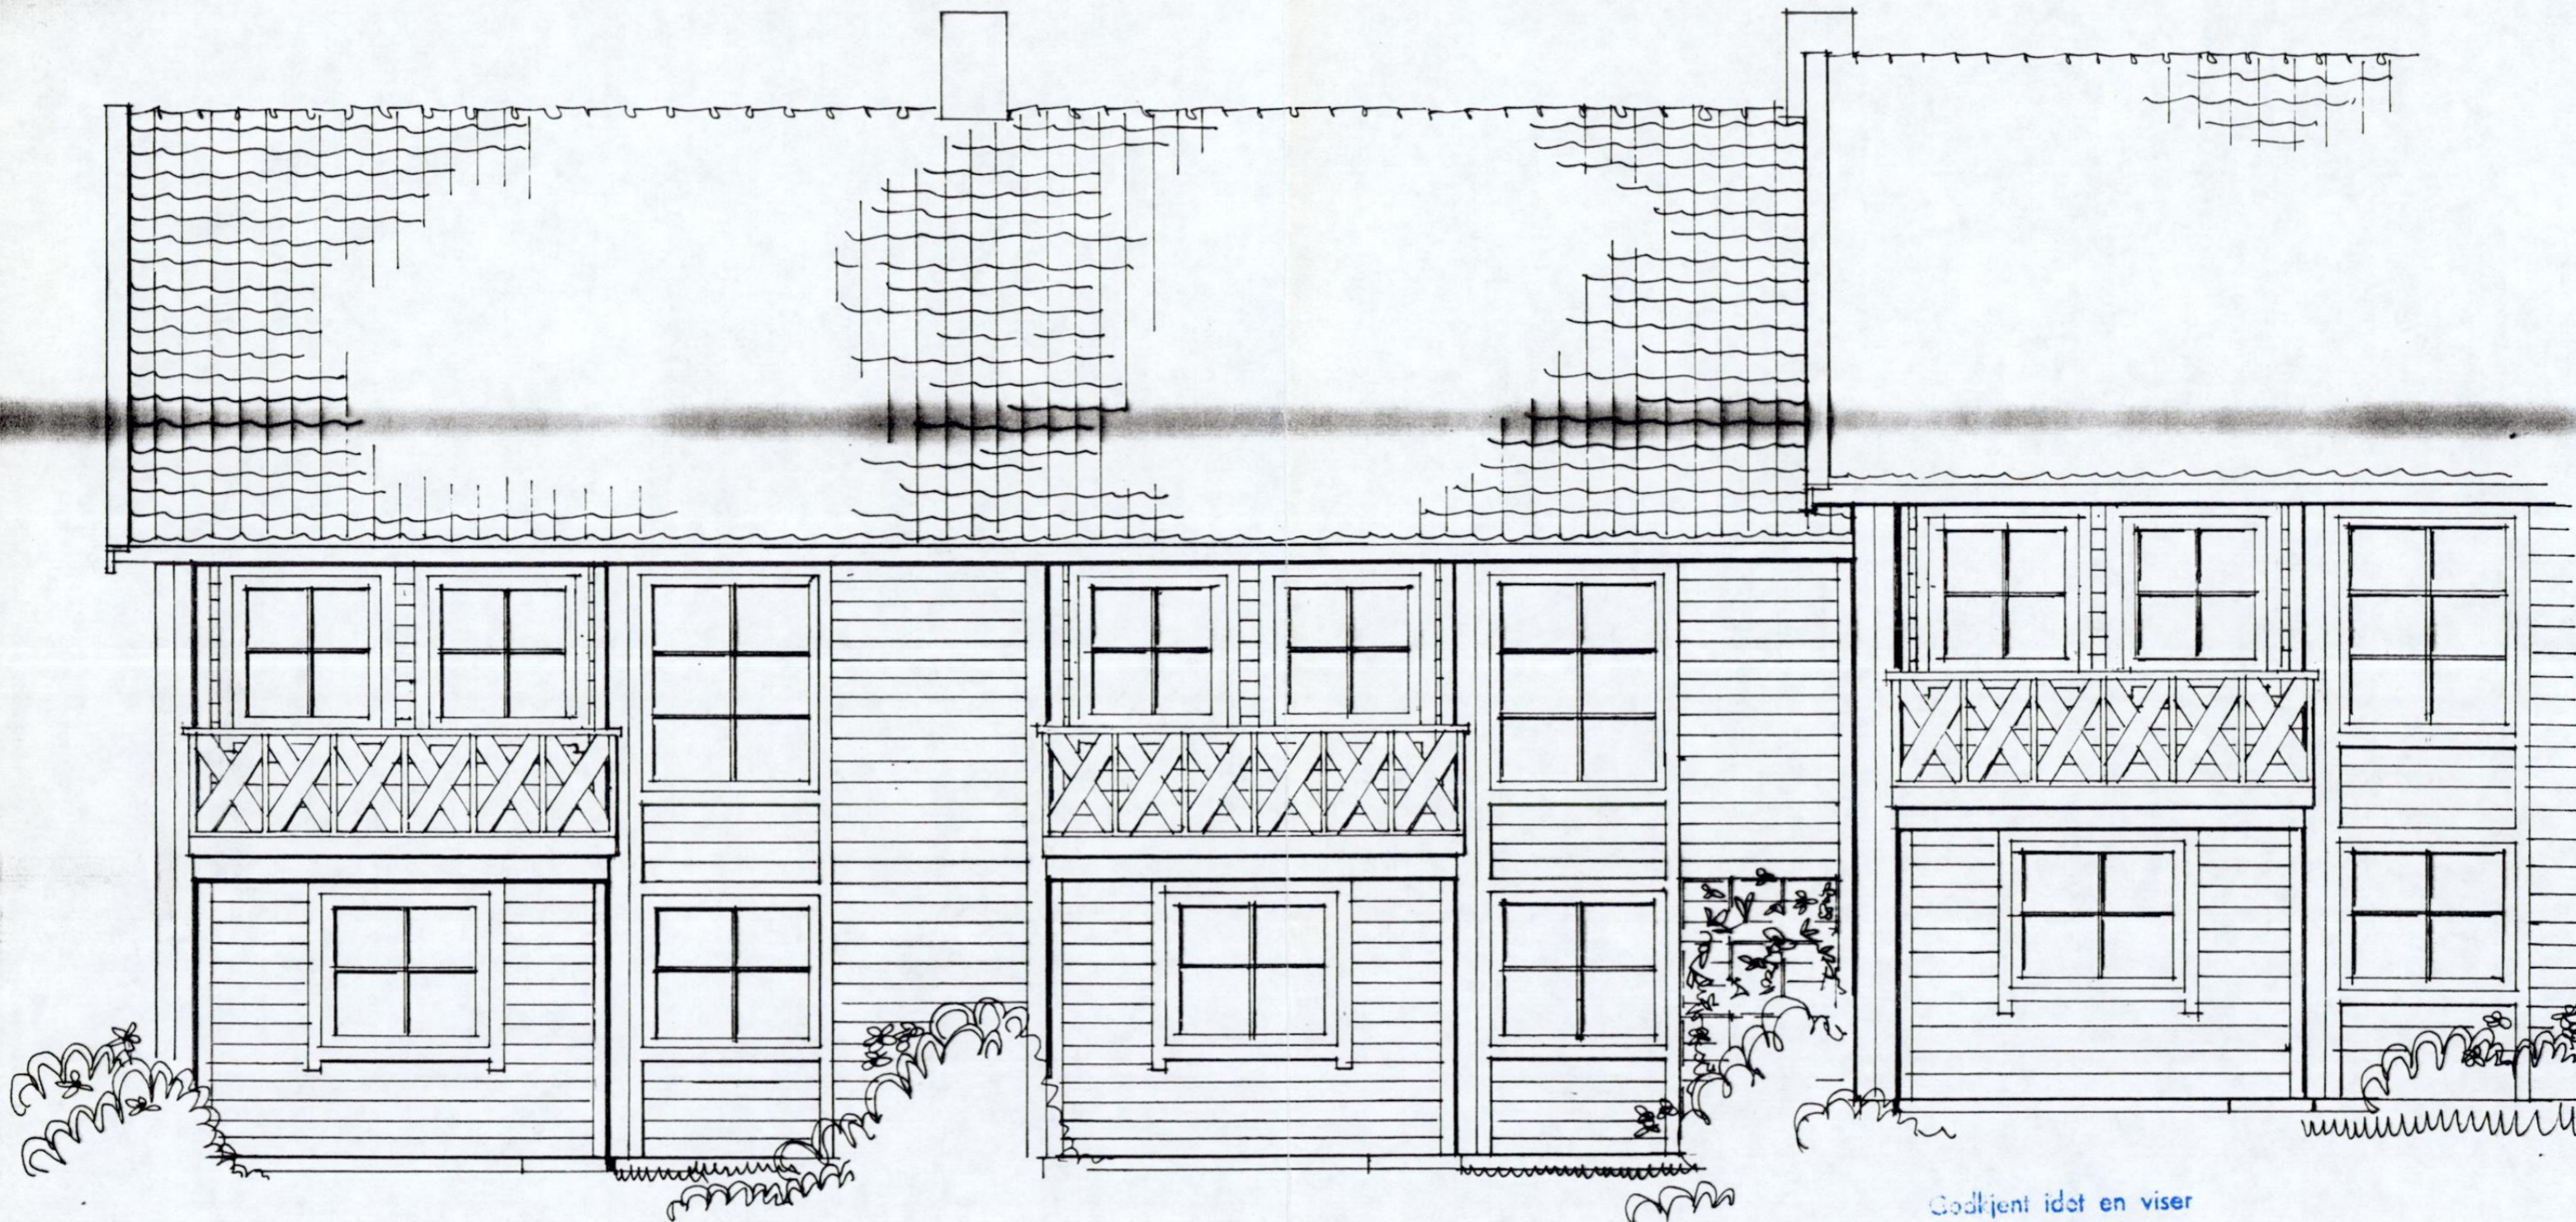


Godkjent idet en viser
til vedl. følgeskriv
av 5/10 1993
Flora bygningsråd
7/10 1993
S. Overst

GRAVDAL
BYGGESENTER AS
Telefon 057/22 844 6801 FØRDE


BOLIGER PÅ RAGNARRUD
FLORØ
UTSNITT AV FASADE MOT SØR
MÅL = 1:50 DATO: 4.6.93
H. ENGER

Godkjent idet en viser
til vedl. følgeskriv
av 5/10 1993
Flora bygningsråd
7/10 1993
S. Ovesen

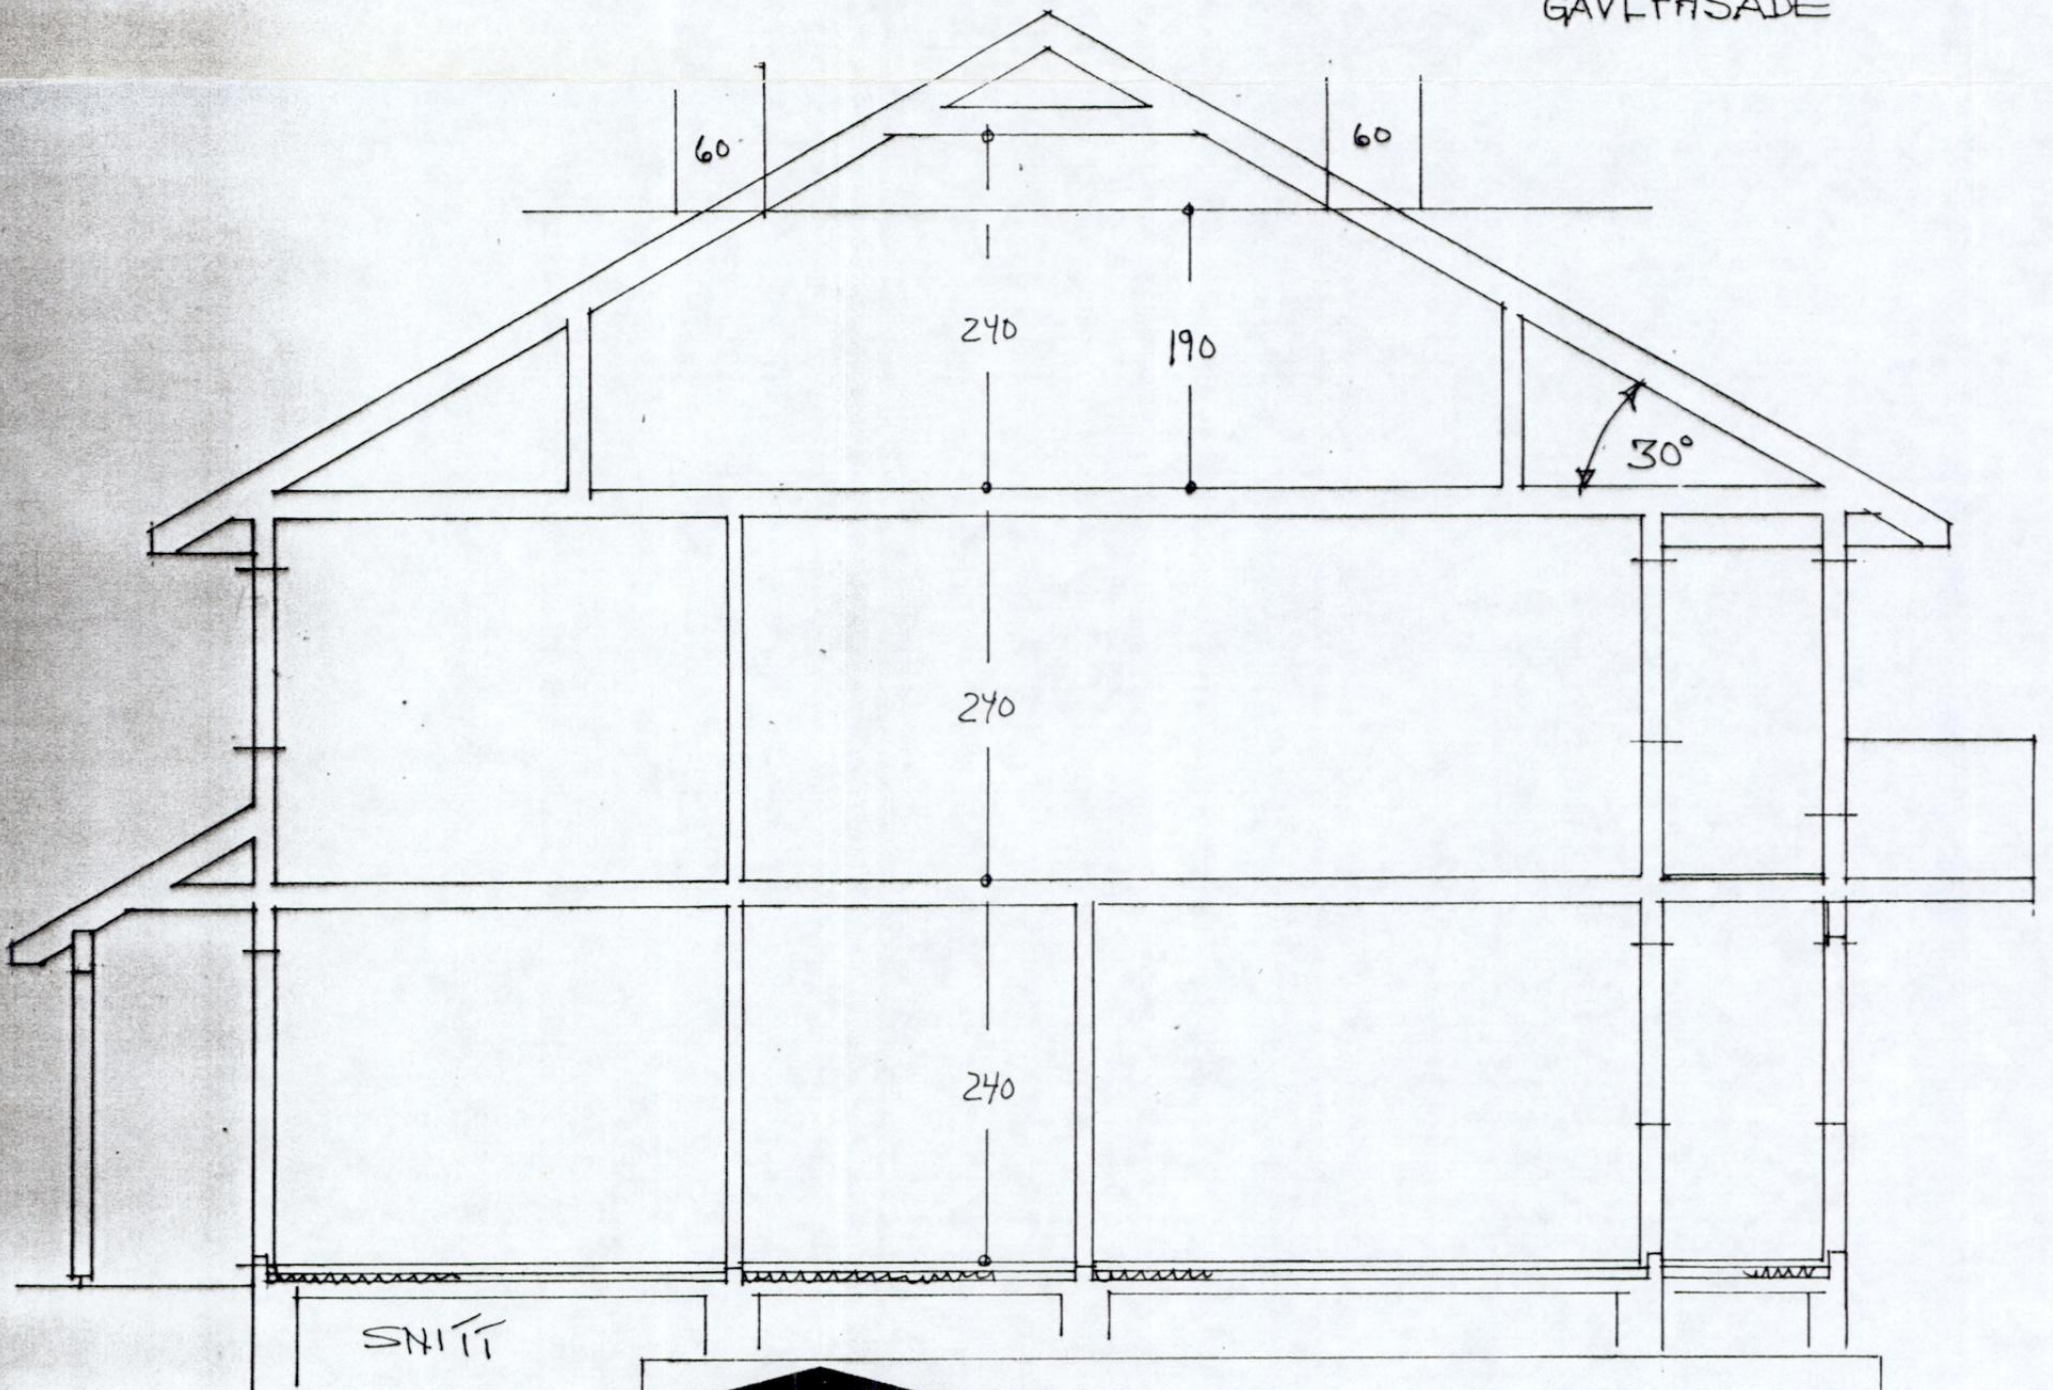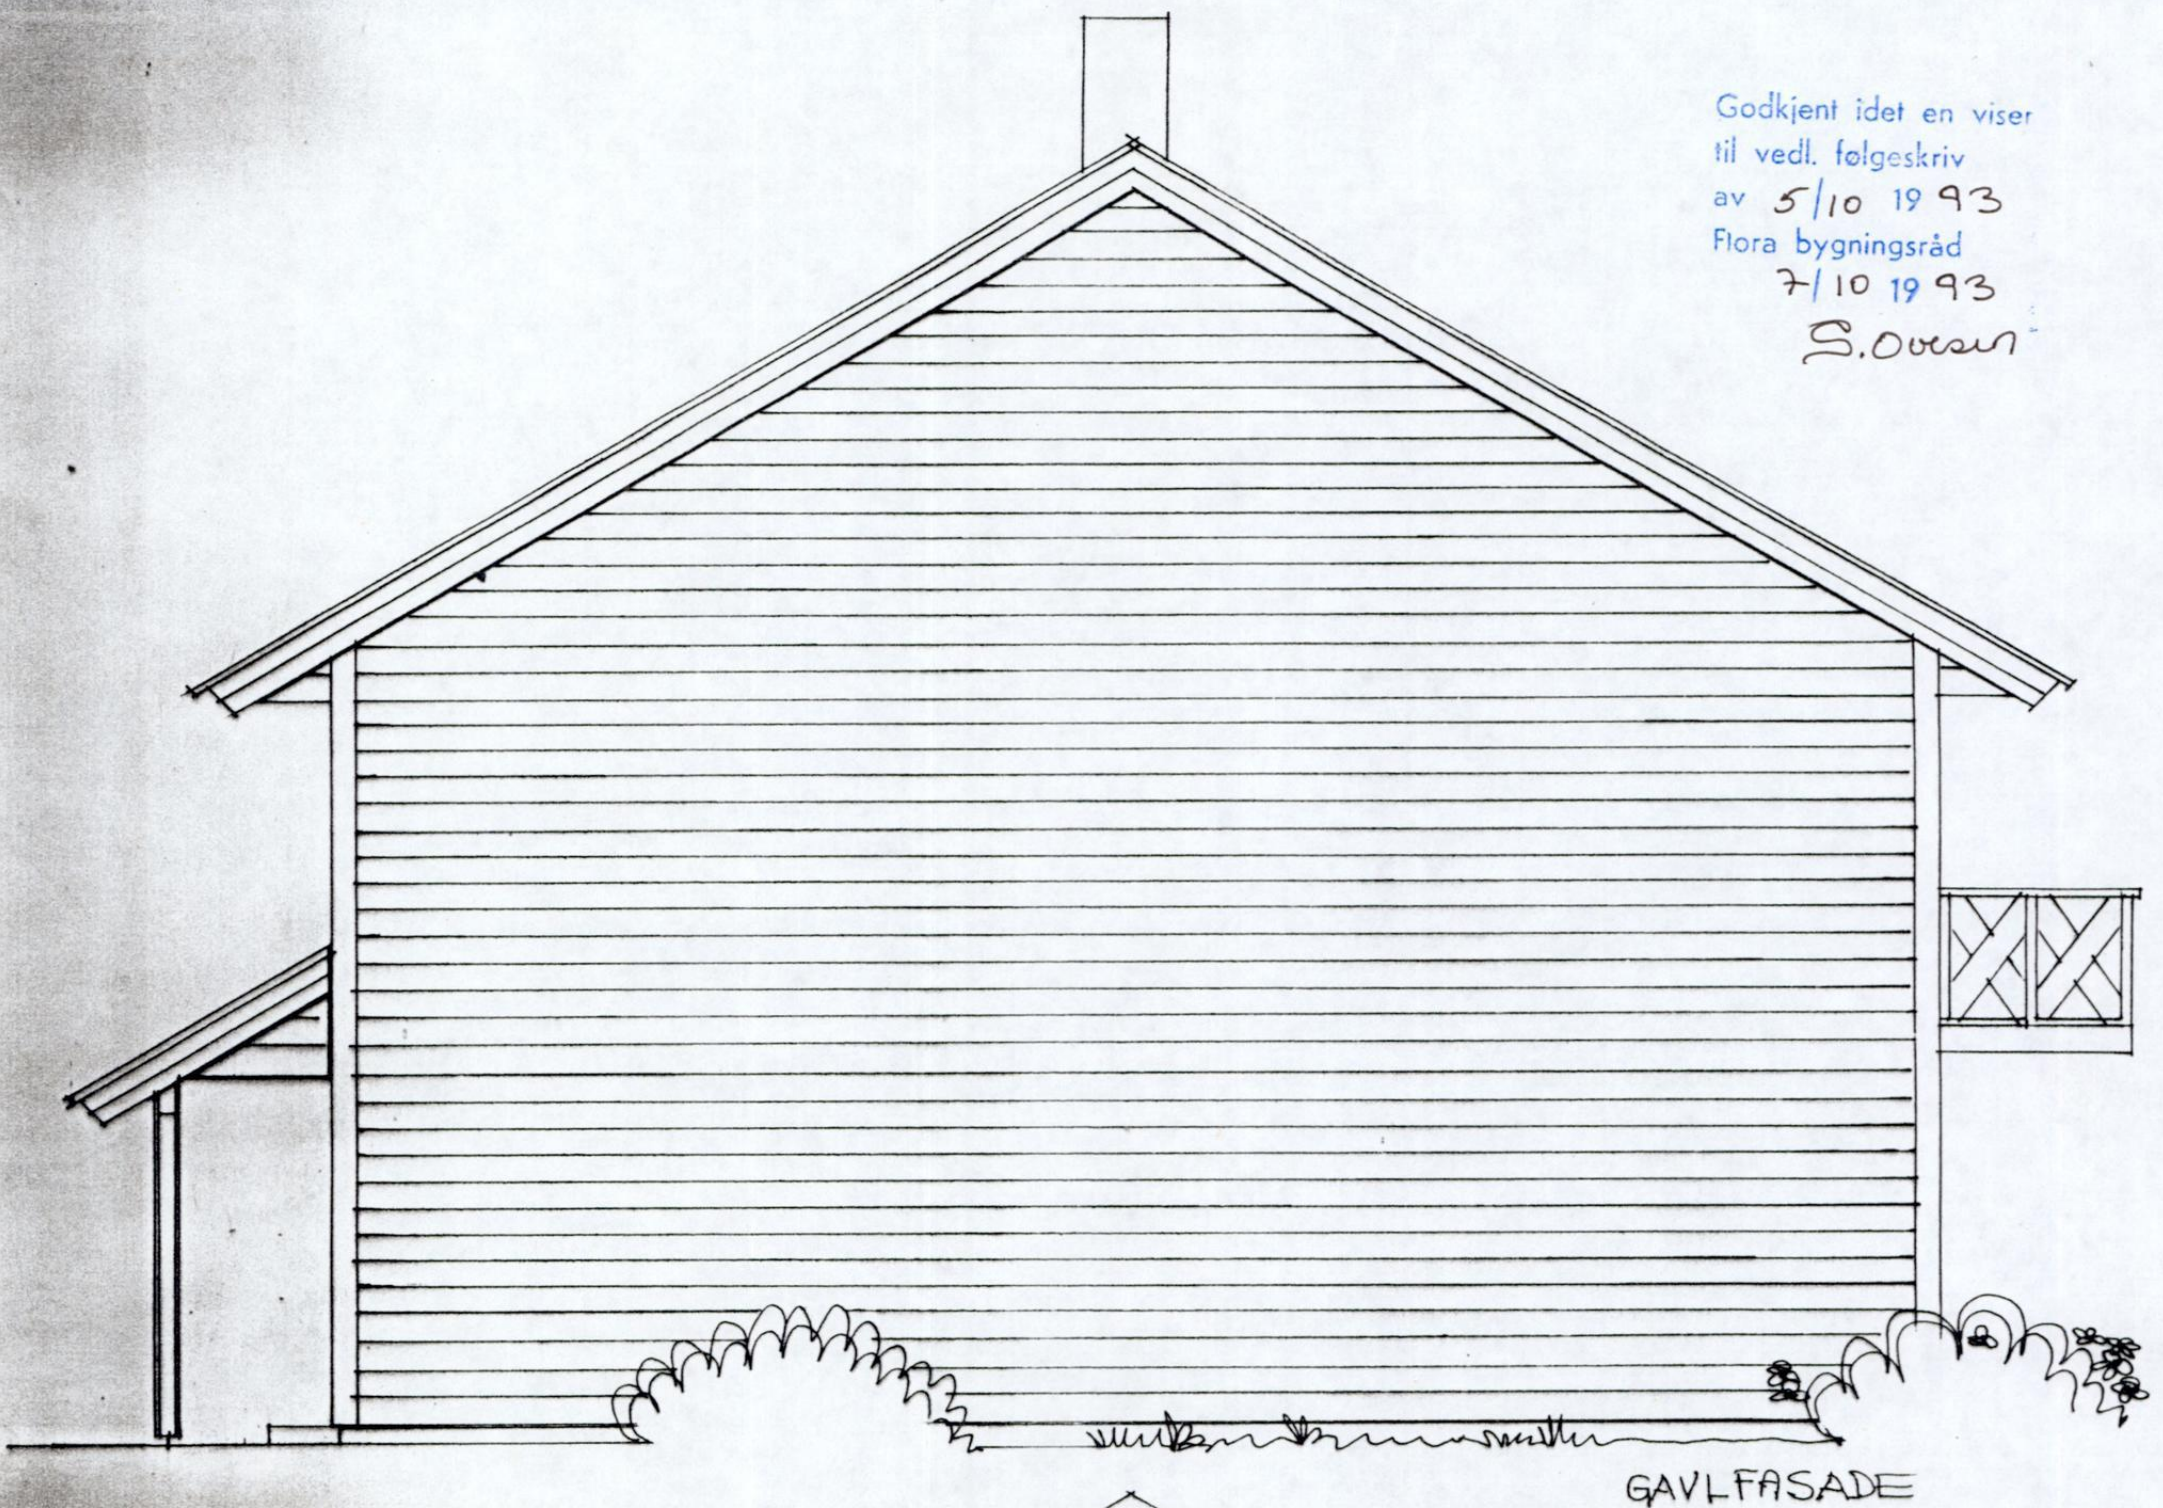

GRAVDAL
BYGGESENTER AS
TLF. 057-22 844 6801 FØRDE

BOLIGER PÅ RAGNARRUD, FLORØ
MÅL = 1:50 DATO: 4.6.93 H.E.

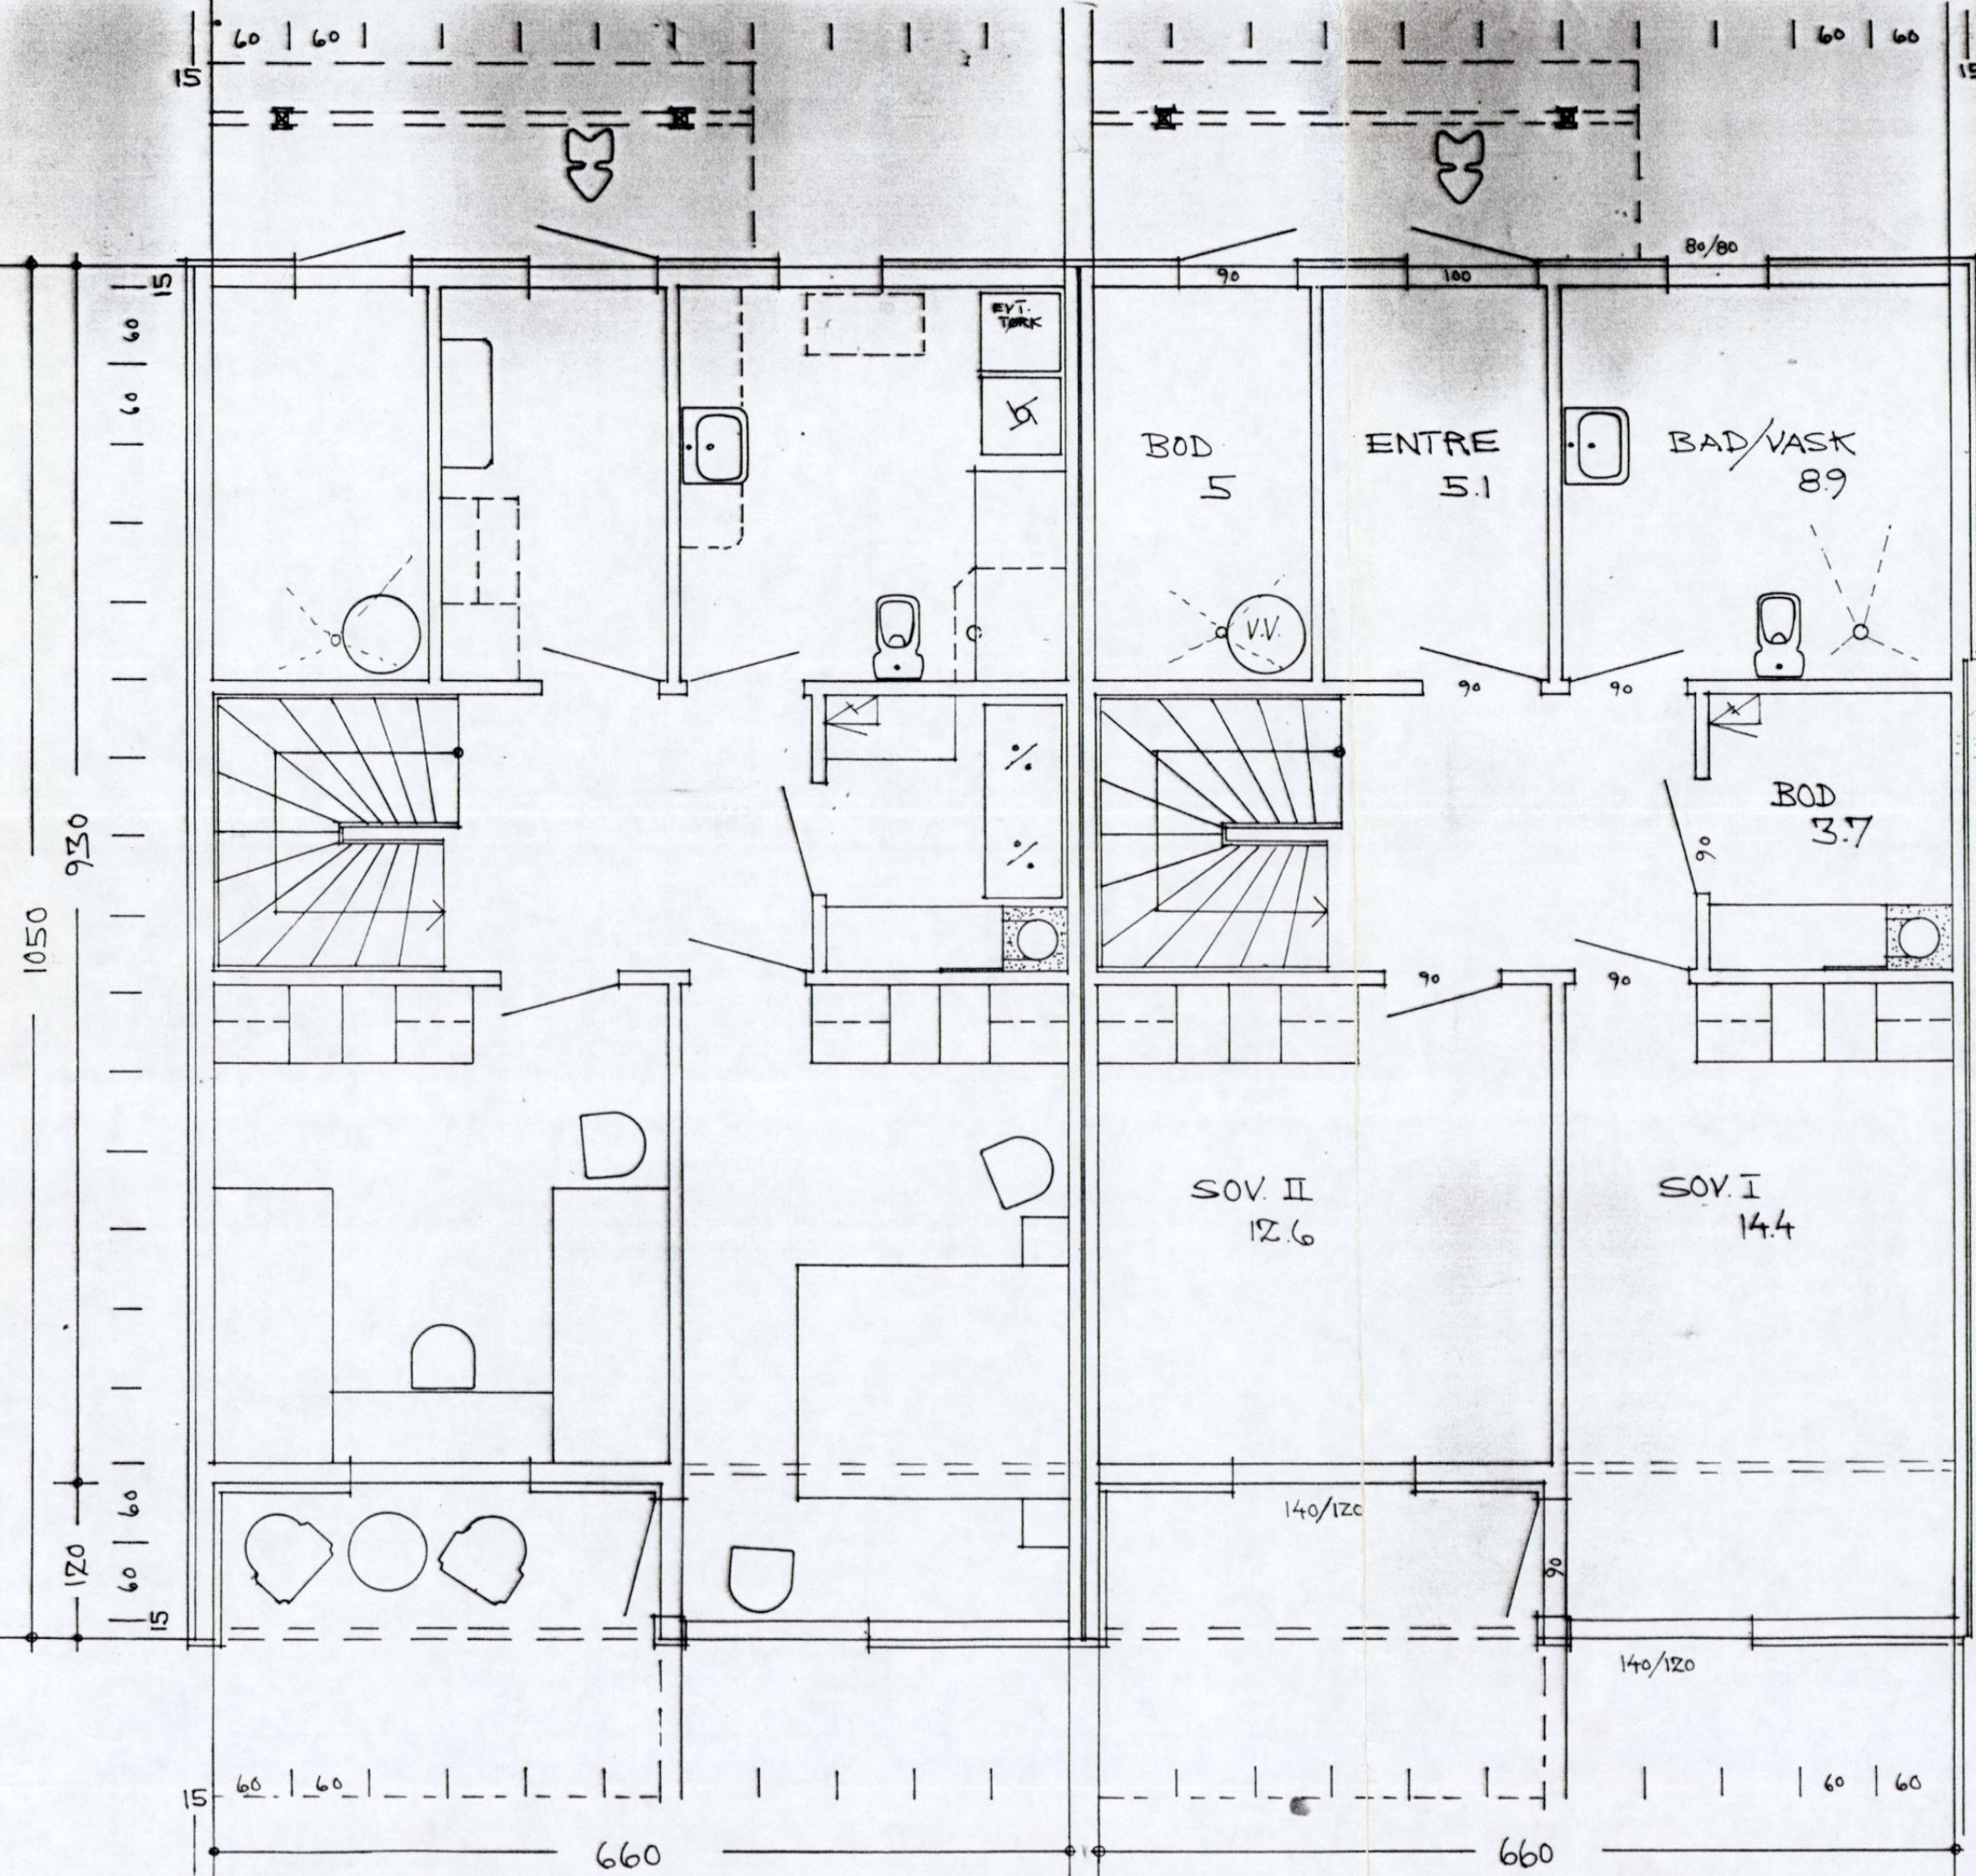

Godkjent idet en viser
 til vedl. følgeskriv
 av 5/10 1993
 Flora bygningsråd
 7/10 1993
 S. Orvasen


AREAL:

	BRA.	BA.
PLAN 1. ETG.	62.3 x 1 = 62.3	
PLAN 2. ETG.	62.3 x 0.6 = 37.4	
LOFTSPLAN	32.2 x 0.6 = 19.3	
	156.8	119.0


GRAVDAL
 BYGGESENTER AS
 TLF. 057-22 844 6801 FØRDE

BOLIGER PÅ RAGNARRUD
 FLORØ

PLAN AV 1. ETG.
 MÅL = 1:50
 DATO: 4.6.93 HE

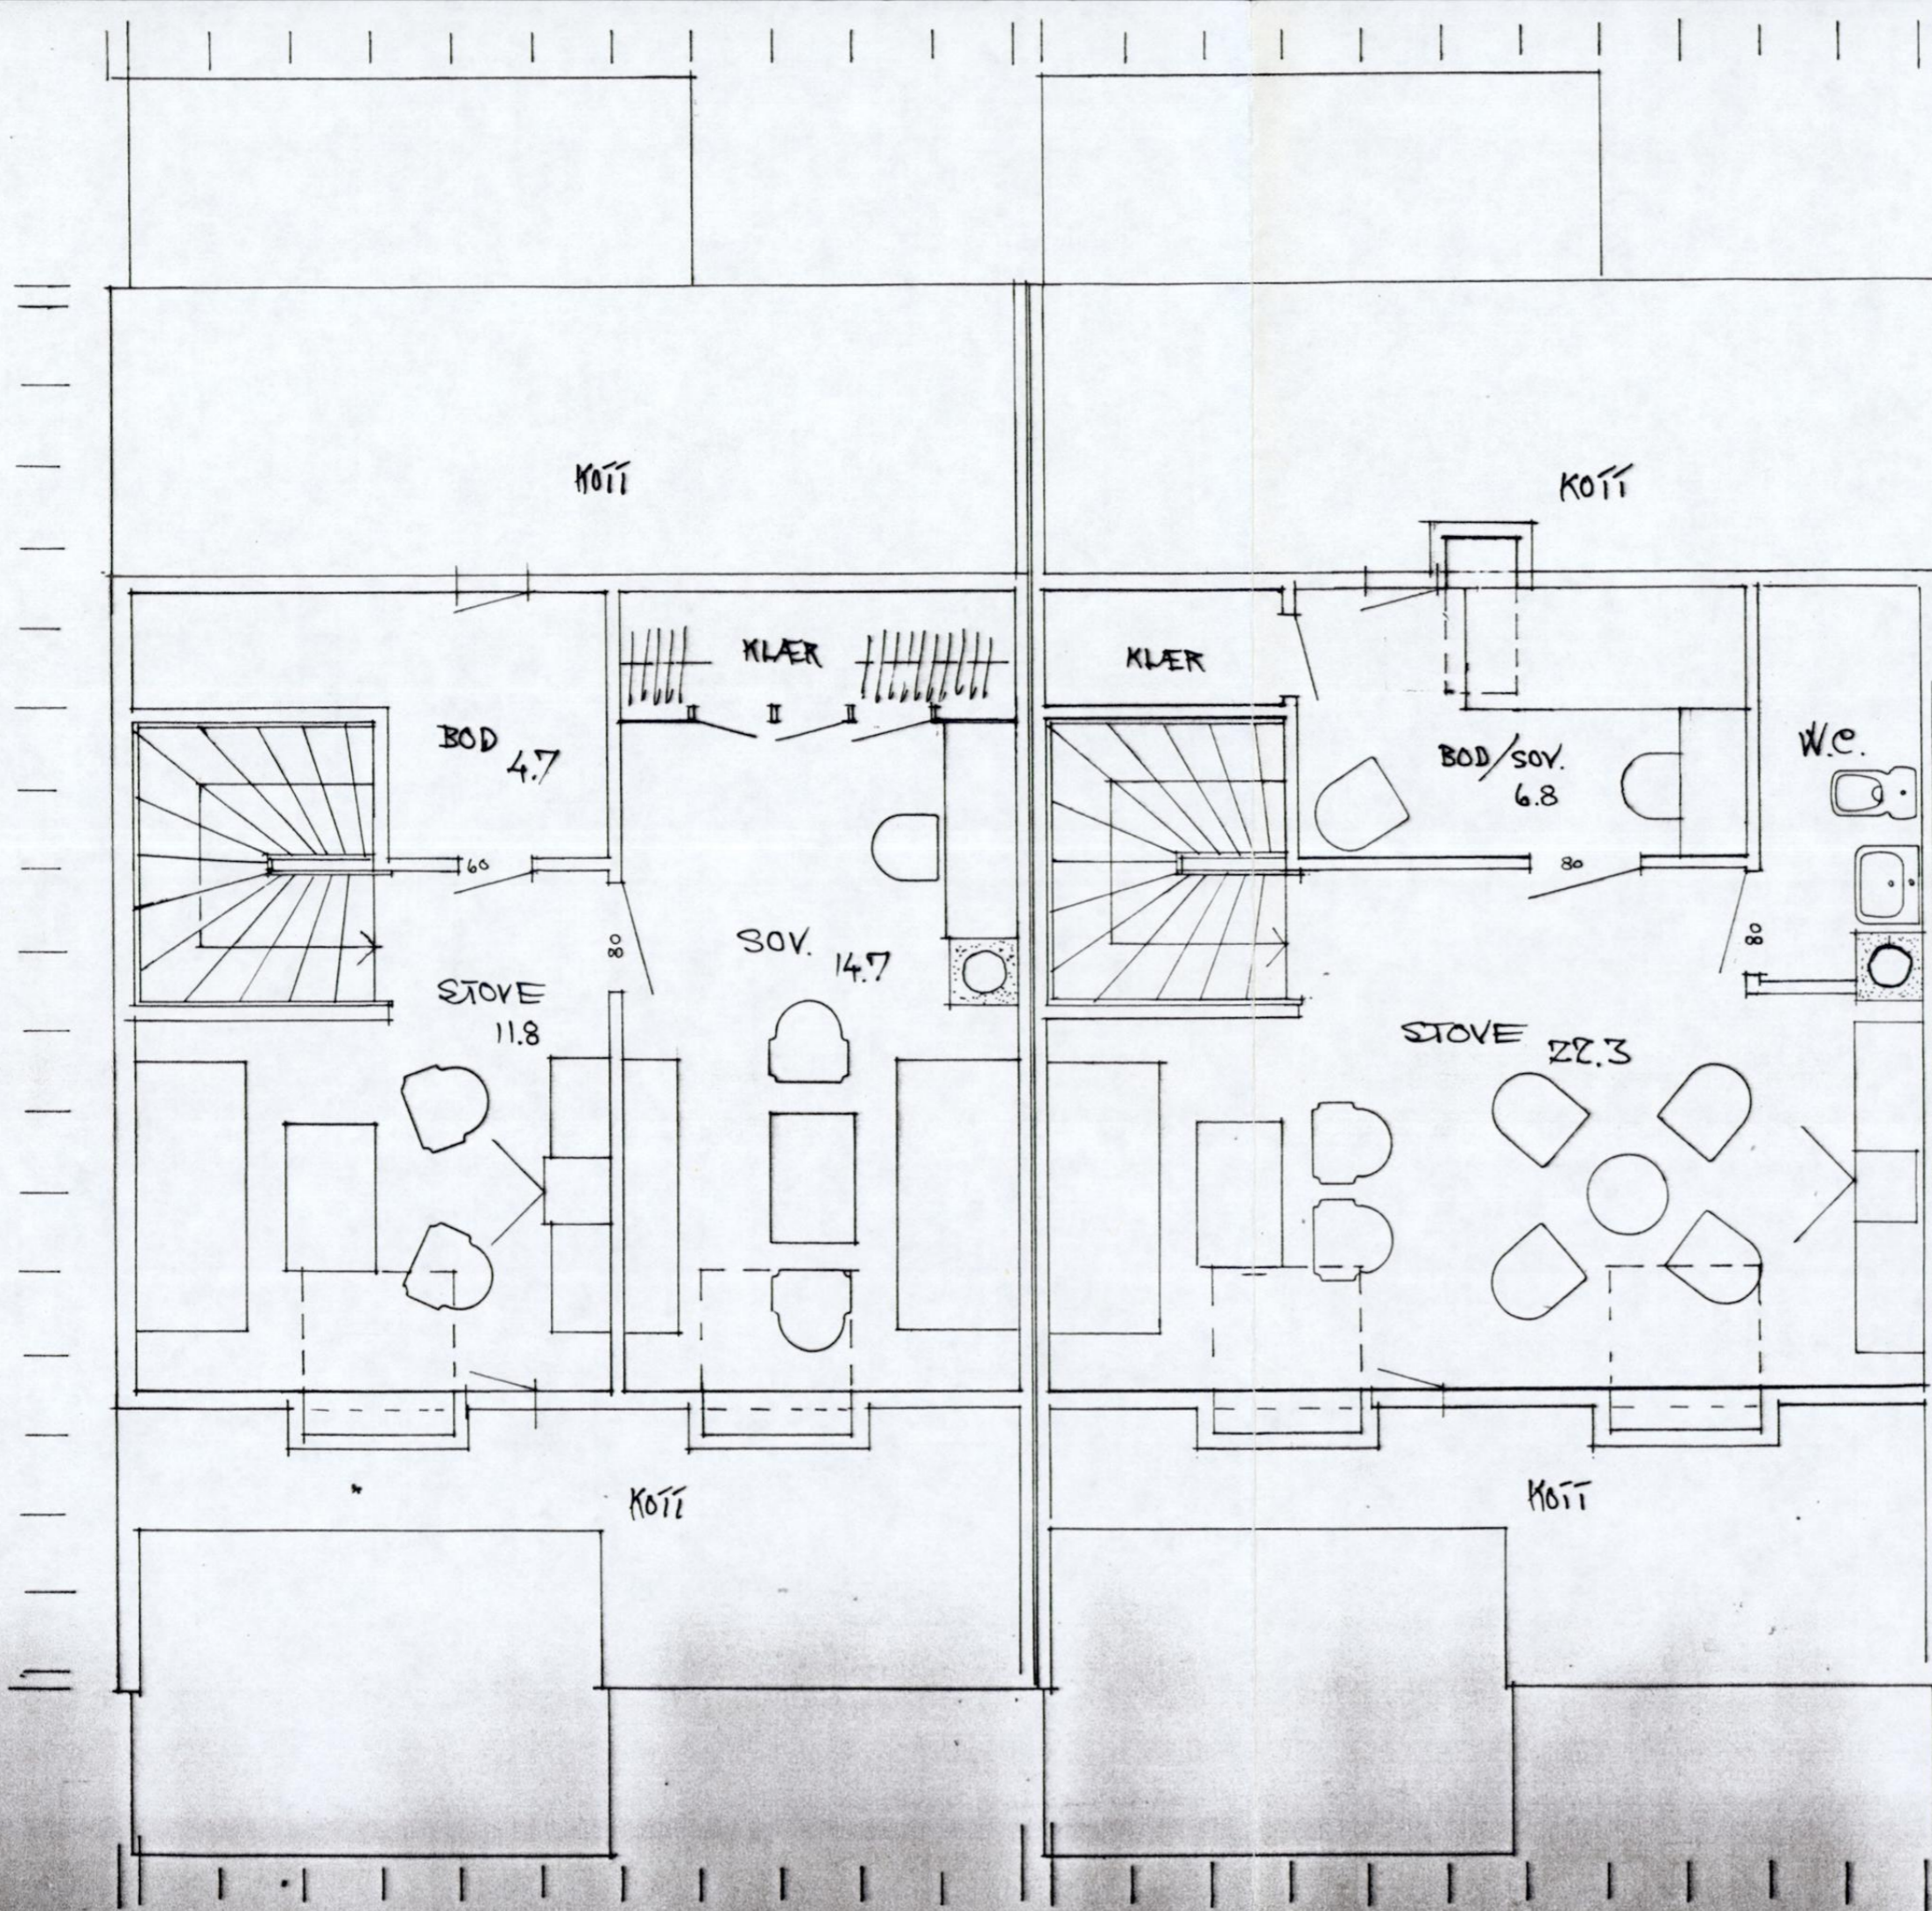

Godkjent idet en viser
 til vedl. følgeskriv
 av 5/10 1993
 Flora bygningsråd
 7/10 1993
 S. Ovsen


GRAVDAL
 BYGGESENTER AS
Telefon 057 22 844 6801 FORDE

BOLGER PÅ RAGNARRUD
 FLORØ
 FORSLAG TIL INNRDN. LOFT
 MÅL - 1:50
 DATO: 4.6.93 H.E.

* H50-137 * FORSLAG TIL PLANLØSNING AV 12 BOLIGER PÅ B5, RAGNARRUD *


* Vegg mot støykilden har ekstra lydisolering, lydvinduer og dempede ytterveggventiler og avtrekk. *

* Direkte utgang til utareal/hage fra stue 1.etj.,
men gir mindre lys inn til stua. p.g.a. balkong. *


* Bedre lysforhold og utsikt i stue i 2.etj.
+iskjerming av solvarme med balkong inn til sov, nede (sydvegg) *

DENNTE TEIUNG EIES AV
BLINKGRUPPEN A.S.
PÅ LÅN TIL SLEKTNING UTEN
STRAFFEANSVAR

ALTERNATIV M/OPPHOLDSROM NEDE

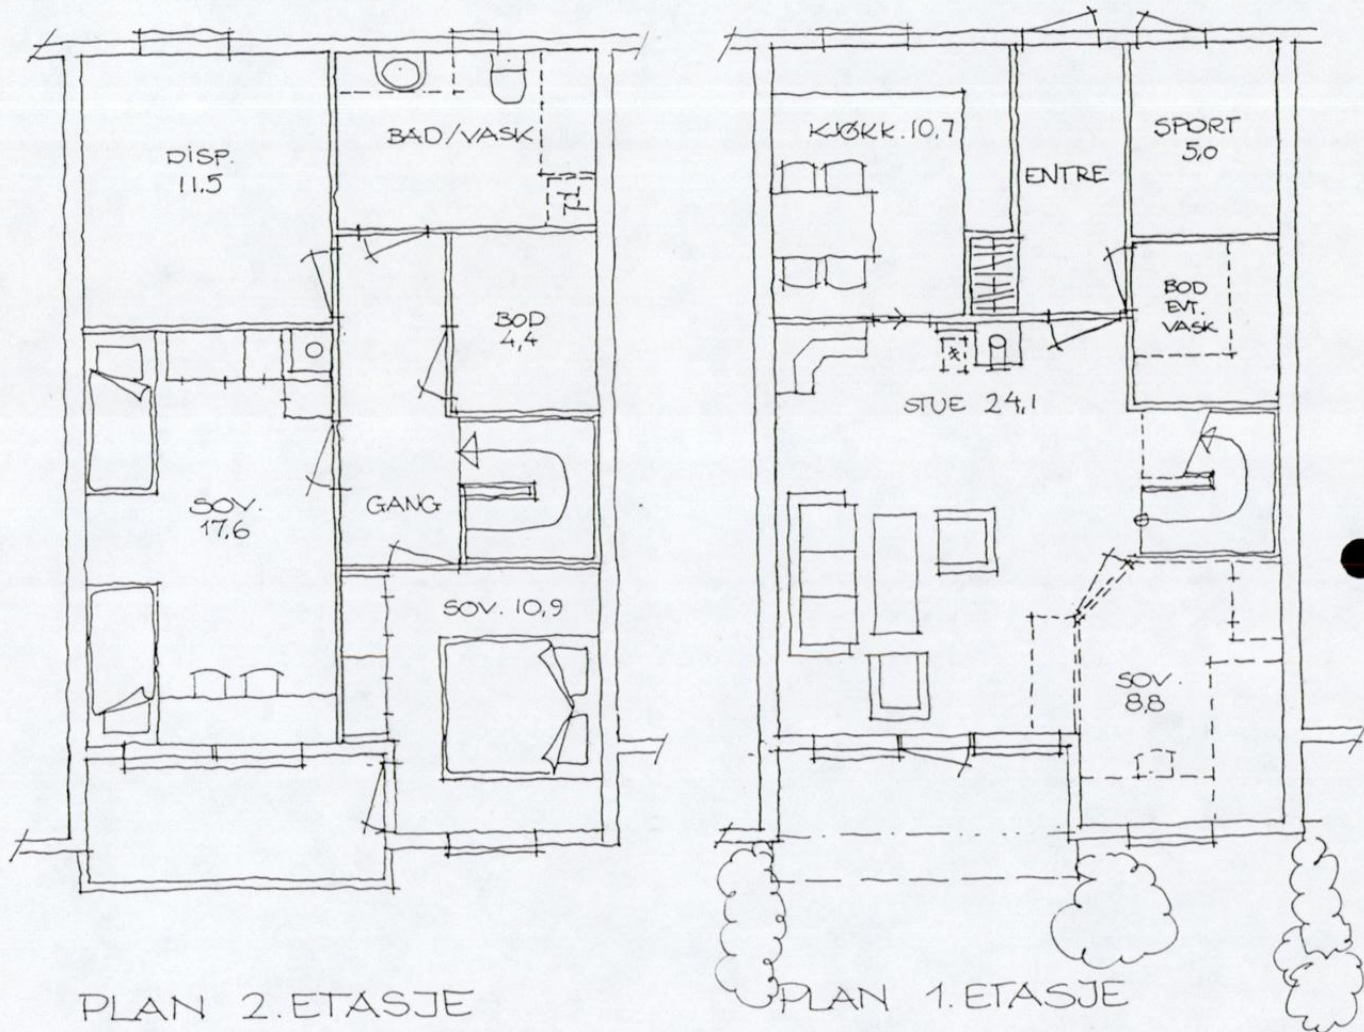


ALTERNATIV M/OPPHOLDSROM OPPE

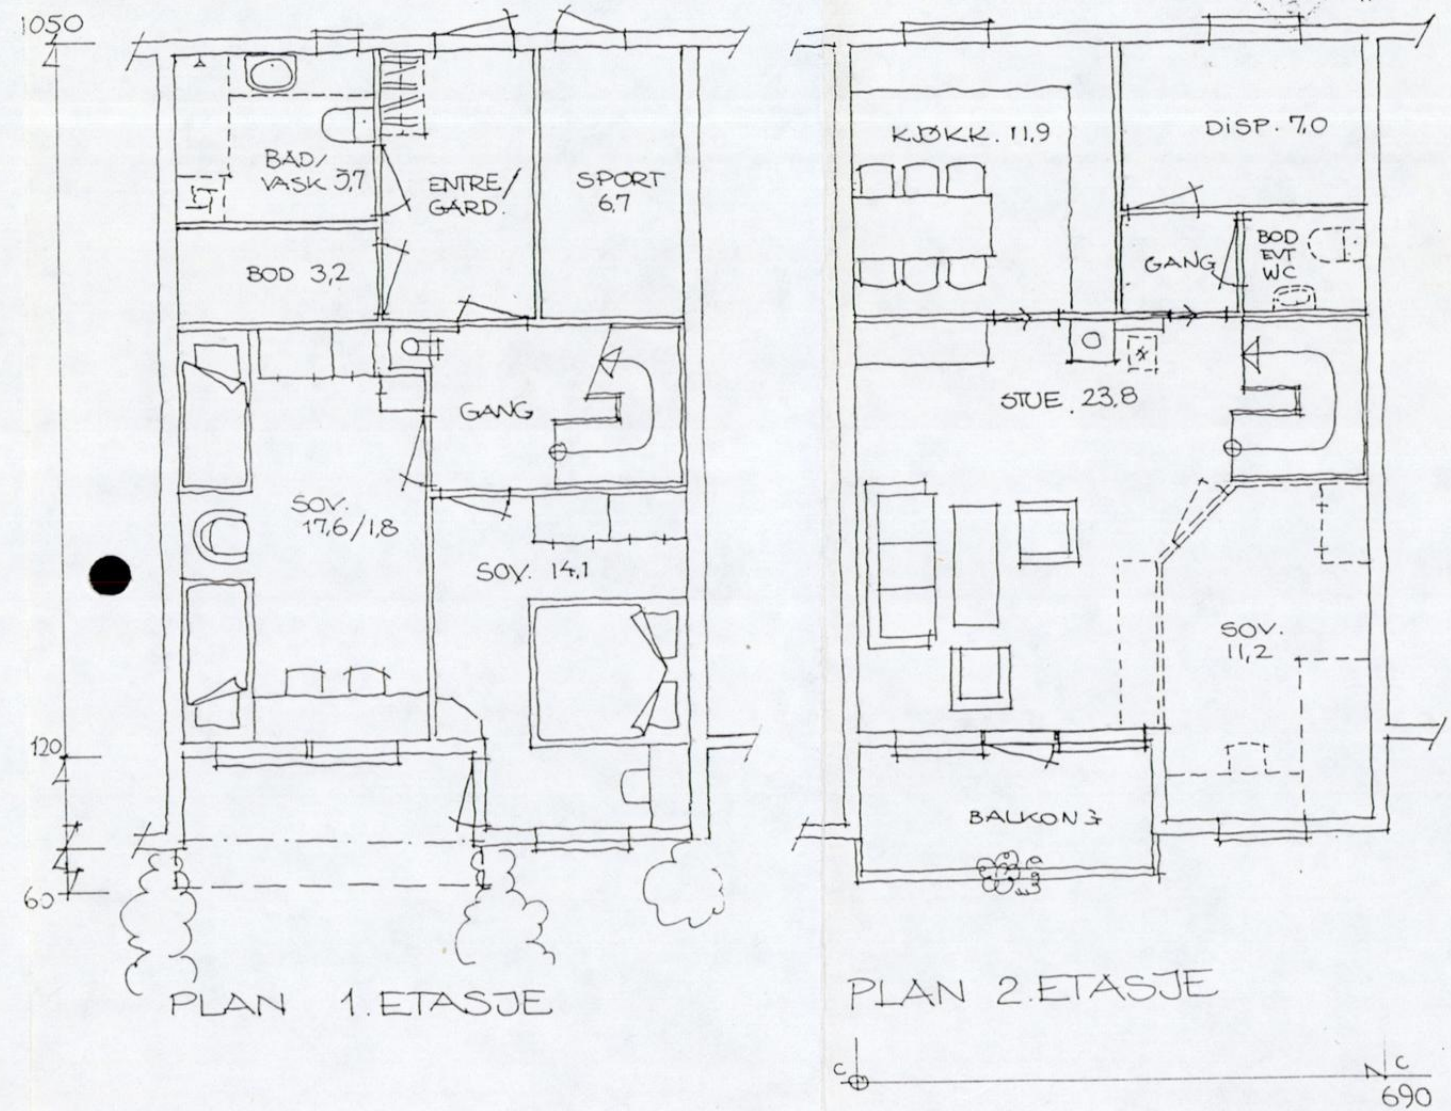

PR. BOLIG : BRUTTOAREAL : 67,8 M²

BEREGNET AREAL: 1.etj.: 63,0 + 2 etj.: (63,0 x 0,6) = 37,8 = 100,8 M²

VEDLEGG C

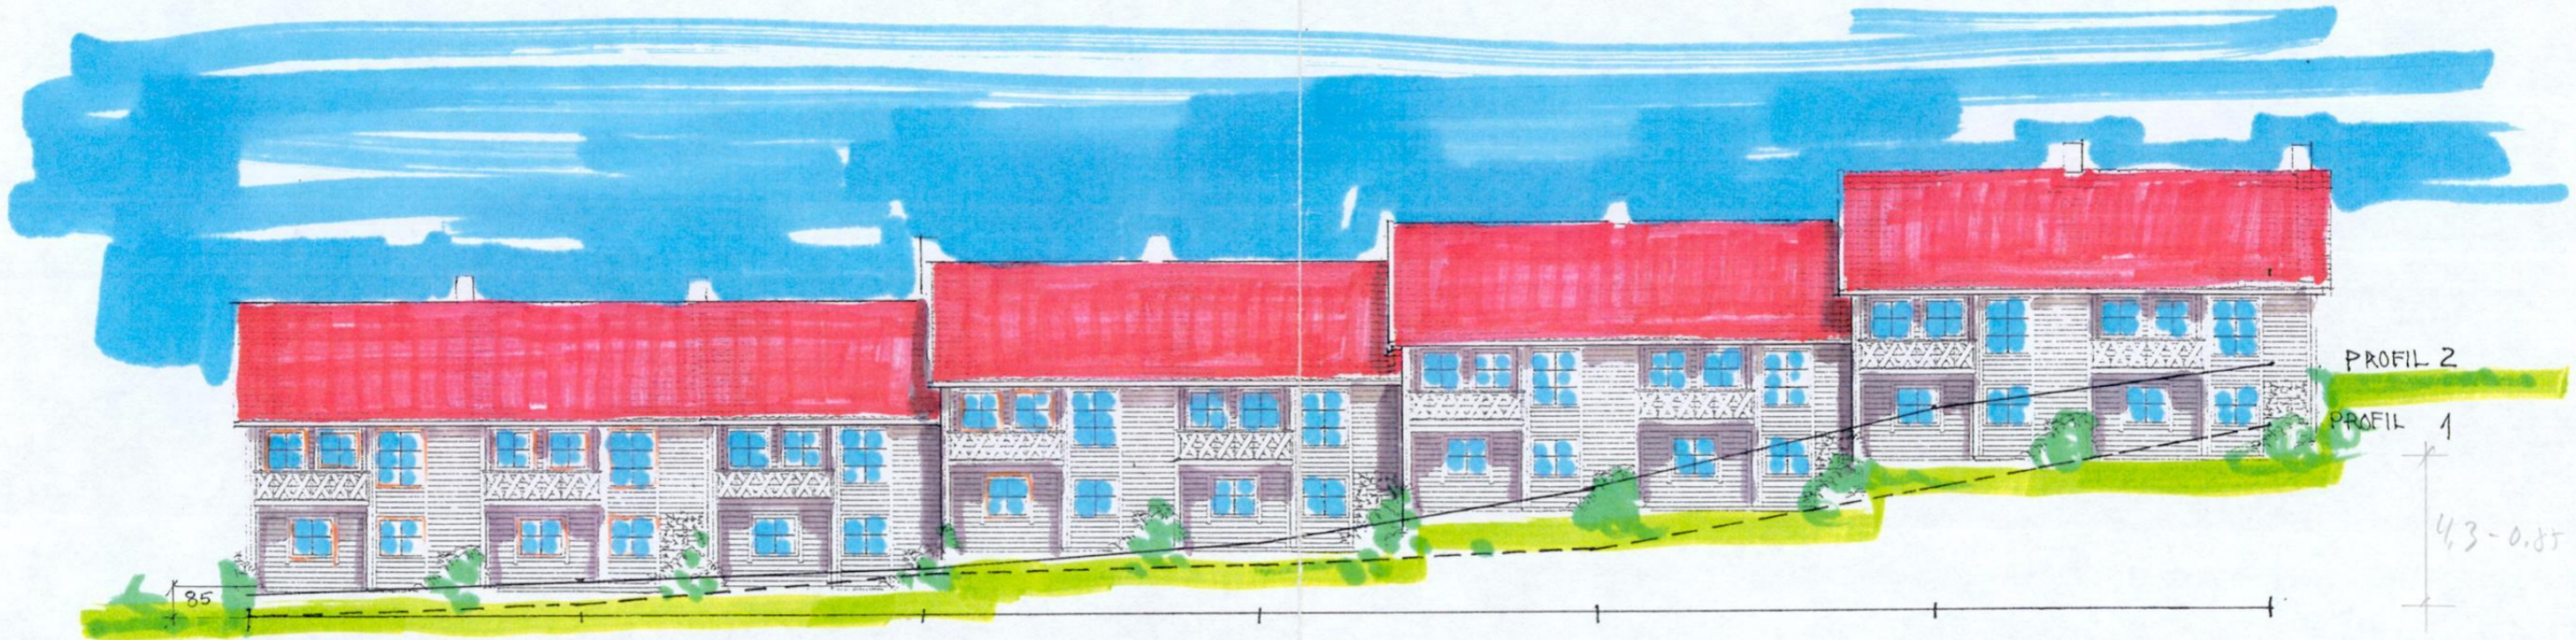

GRAVDAL
BYGGESENTER AS
Telefon 057/22 844 6801 FORDE

BOLIGER PÅ RASNAERUD FLORØ
HUS 1-9
MÅL = 1:200 DATO: 7.6.93