

NB!
ALLE MÅL MÅ KONTROLLERES PÅ STEDET

Leietaker
Bygdøy allé 23
5.etg -

Arbeidsbord 1200x800mm

K	Kontor	05 stk.
A	Arbeidsplasser	48 stk.
AH	ADHOC Arbeidsplasser	12 stk.
UA	Uformelle arbeidsplasser	00 soner
M	Møterom	05 stk.
S	Støtterom	10 stk.
MK	Minikjøkken/kantine	01 stk.
L	Lounge/sosial sone	00 stk.
KP	Kopi/print	00 stk.
G	Garderobe	00 stk.
WC	Toaletter	02 stk.
HWC	Handicap WC	01 stk.

Revisjon 30.03.22
Revisjon 28.03.22
Revisjon 25.03.22

Dato opprettet	Mål	Ark. str.	Sign.	KS
23.03.22	1:200	A3	THP	



Pil Interiørarkitektur & Design
Wergelandsveien 21b, 0167 Oslo

Tiltakshaver
Bygdøy allé 23 AS

Tiltak
Bygdøy allé 23

Prosjekt nr.
2020xxx

Tegning status
Arealdisponering SKISSE


Tegning gjelder
House of Math
5.et

Tegn. nr	Rev.
102	

Filnavn: 220330 House of math.pln

Mål i millimeter.
Mål er kun omtrentlige.
Kontroller alle mål på stedet før arbeid utføres.
Tegning skal ikke skaleres.
Ved eventuelle feil/mangler skal Pil i.d varsles.
VED TVIL - SPØR!

Tegningen fungerer kun som prinsipp og en indikasjon på ønsket løsning.
Alle konstruksjoner og byggt tekniske løsninger må beregnes og godkjennes av gjeldende faggrupper og utføres etter gjeldende forskrifter og norsk standard.

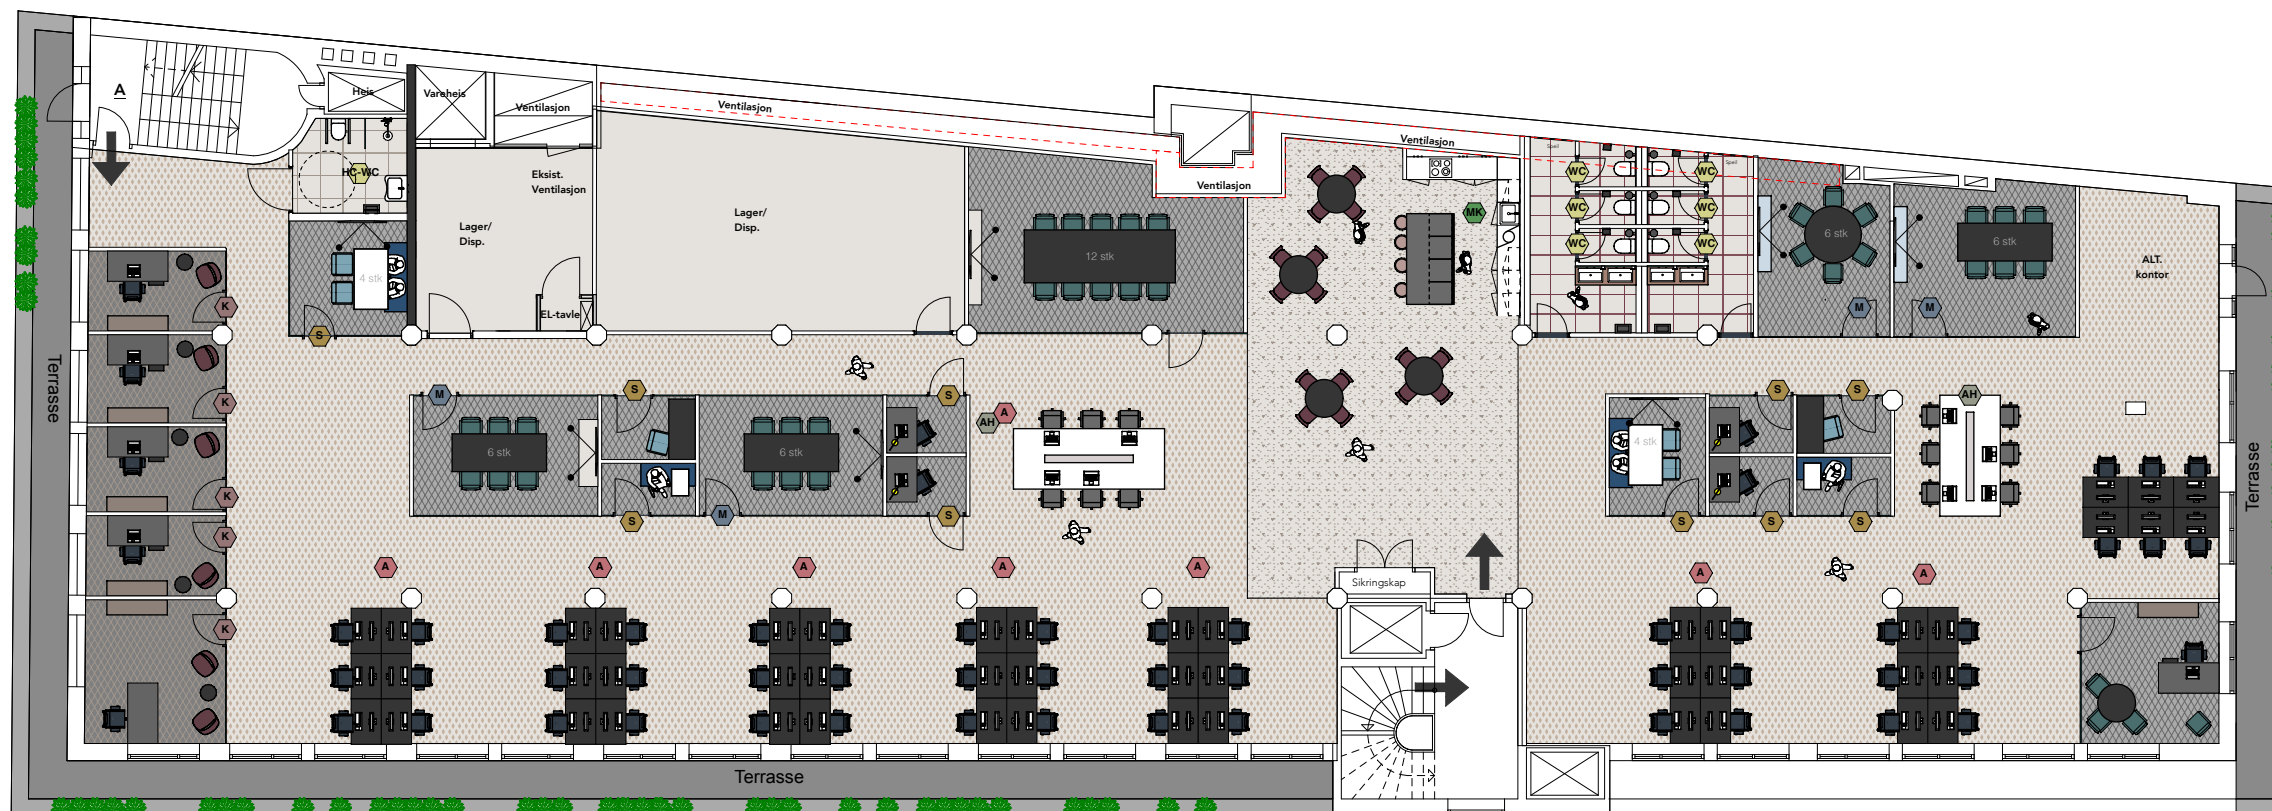

ALTERNATIV 1