

Denne tegning er for byggesøknad og skal ikke brukes som arbeidstegning.

- Å = Åpningsbart vindu (HGU)
- F = Fast vindu (FKN)
- FÅ = Fast med åpningsbar del iht. fasade
- SG = Sikkerhetsglass
- EI 30 = Vindu/dør med brannklassifisering
- LL = Lufteluke EI 30
- B = Bærevegg
- - - - - = Synlig drager

### 2-manns bolig hus 2



Tiltakshaver: Hus1 Haugaland

Byggeplass: Liofeltet Tomt 13

Kommune: Vindafjord

Gnr: 327 Bnr: 169 Mål: 1 : 100 /A3

Fundamentplan

Dato: 10.06.22

Tegn: RA

Kundenr.: 631805

Tegn.nr.: 70051500

© Tegningen er beskyttet iht. lov om opphavsrett.




Kotehøydene forutsetter at høyder på digitalt kart er korrekte.

### BRA leilighet A


Arealberegninger i hht. NS 3940	Bruksareal BRA i m <sup>2</sup>			P-ROM
	Pr etasje	Åpent overbygget areal og carport	Sum BRA	Primære rom
H. etg. plan	90.7	10.5	101.2	86.0
<b>SUM :</b>	91	11	101	86

### BRA leilighet B. BYA totalt for boligen:

Arealberegninger i hht. NS 3940	Bruksareal BRA i m <sup>2</sup>			P-ROM
	Pr etasje	Åpent overbygget areal og carport	Sum BRA	Primære rom
H. etg. plan	86.5	12.0	98.5	81.8
<b>SUM :</b>	86	12	98	82
<b>BYA :</b>	227	0	227	

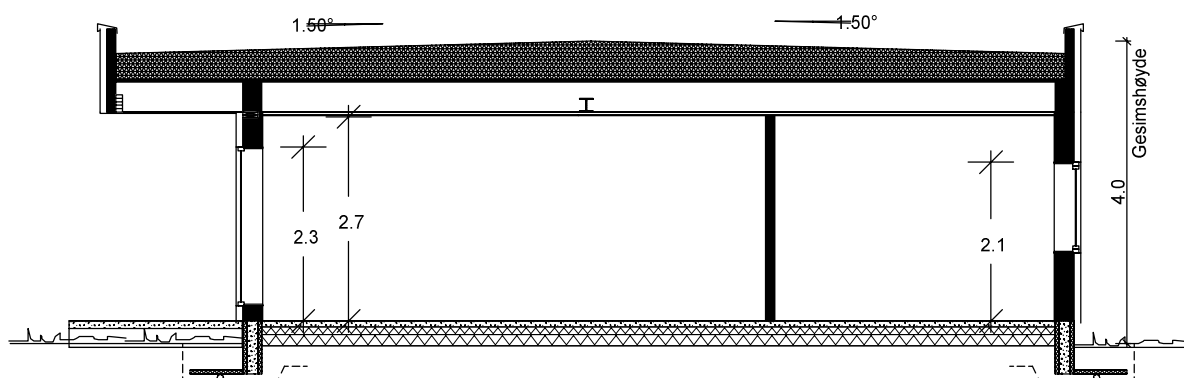

Snitt A-A

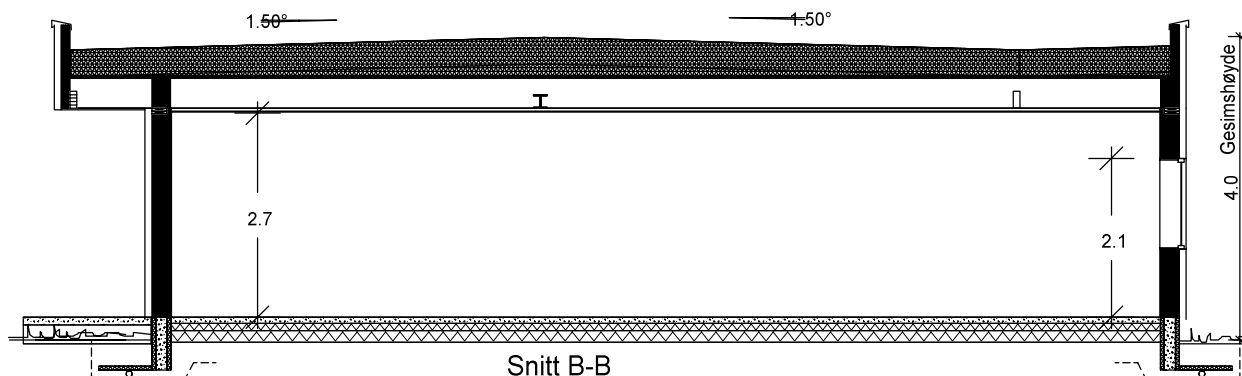

Snitt B-B

C 10.06.22 RA Snitt og arealer  
 B 07.03.19 RA Tak, arealer mm  
 A 16.08.18 RA Kundennummer



2-manns bolig hus 2

**TGBYGG**

Tiltakshaver: **Hus1 Haugaland**

Byggeplass: **Liofeltet Tomt 13**

Kommune: **Vindafjord**

Gnr: 327 Bnr: 169 Mål: 1 : 100 /A4

Snitt og arealer



Dato: 12.12.17

Tegn: JA

Kundenr.: 631805

Tegn.nr: 70051503

© Tegningen er beskyttet iht. lov om opphavsrett.

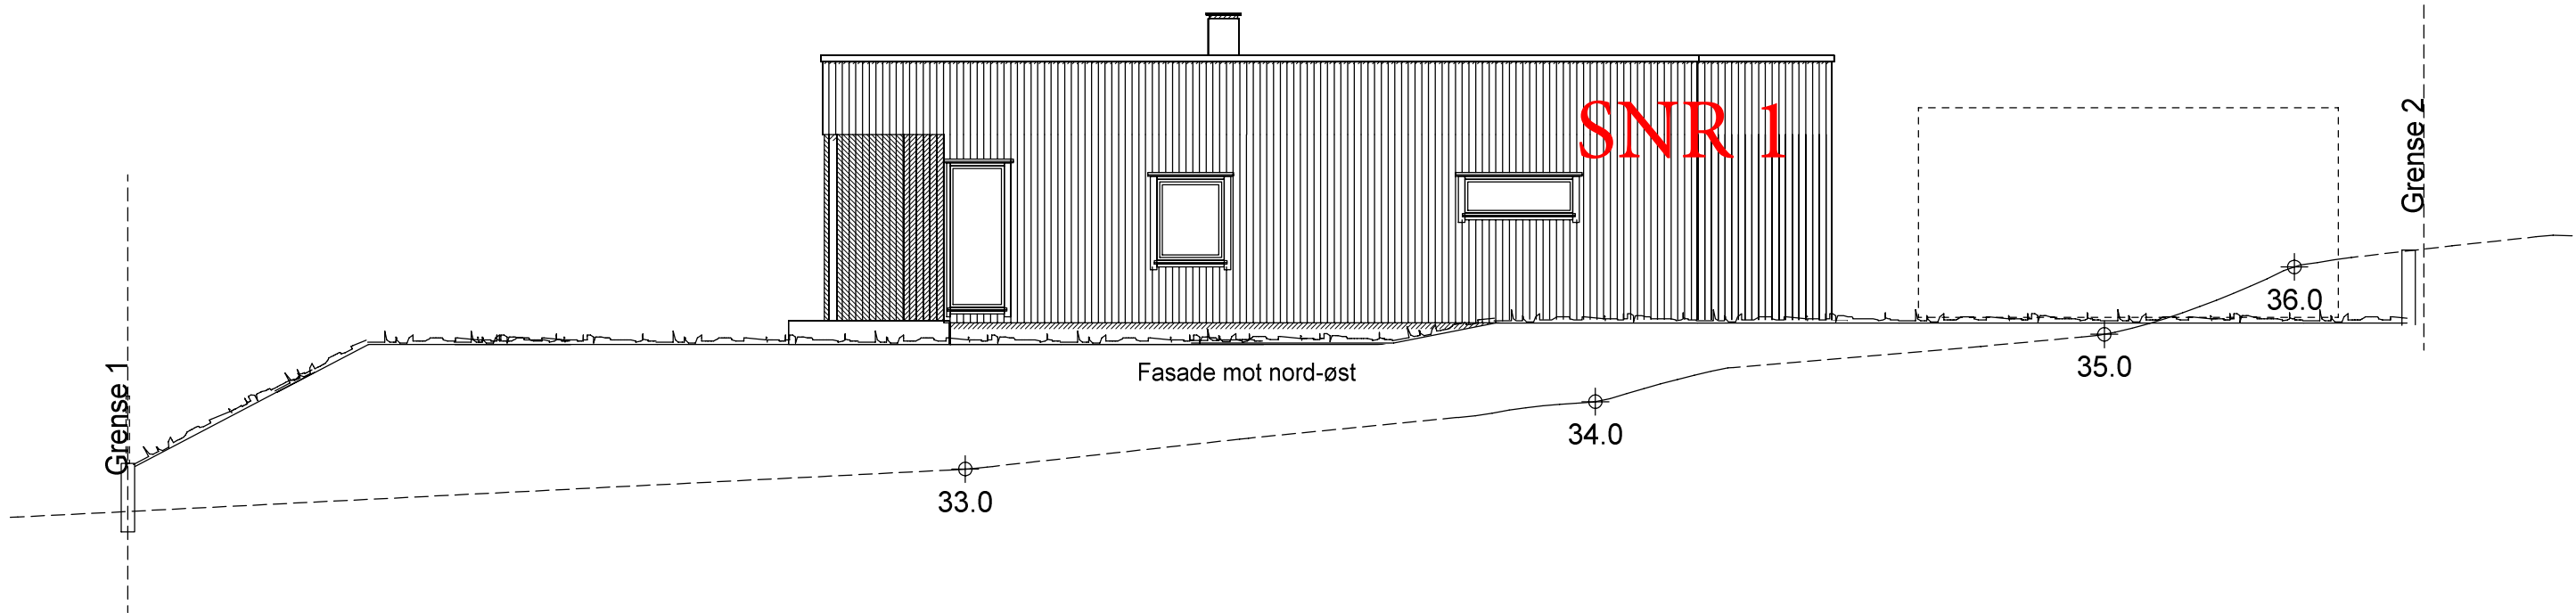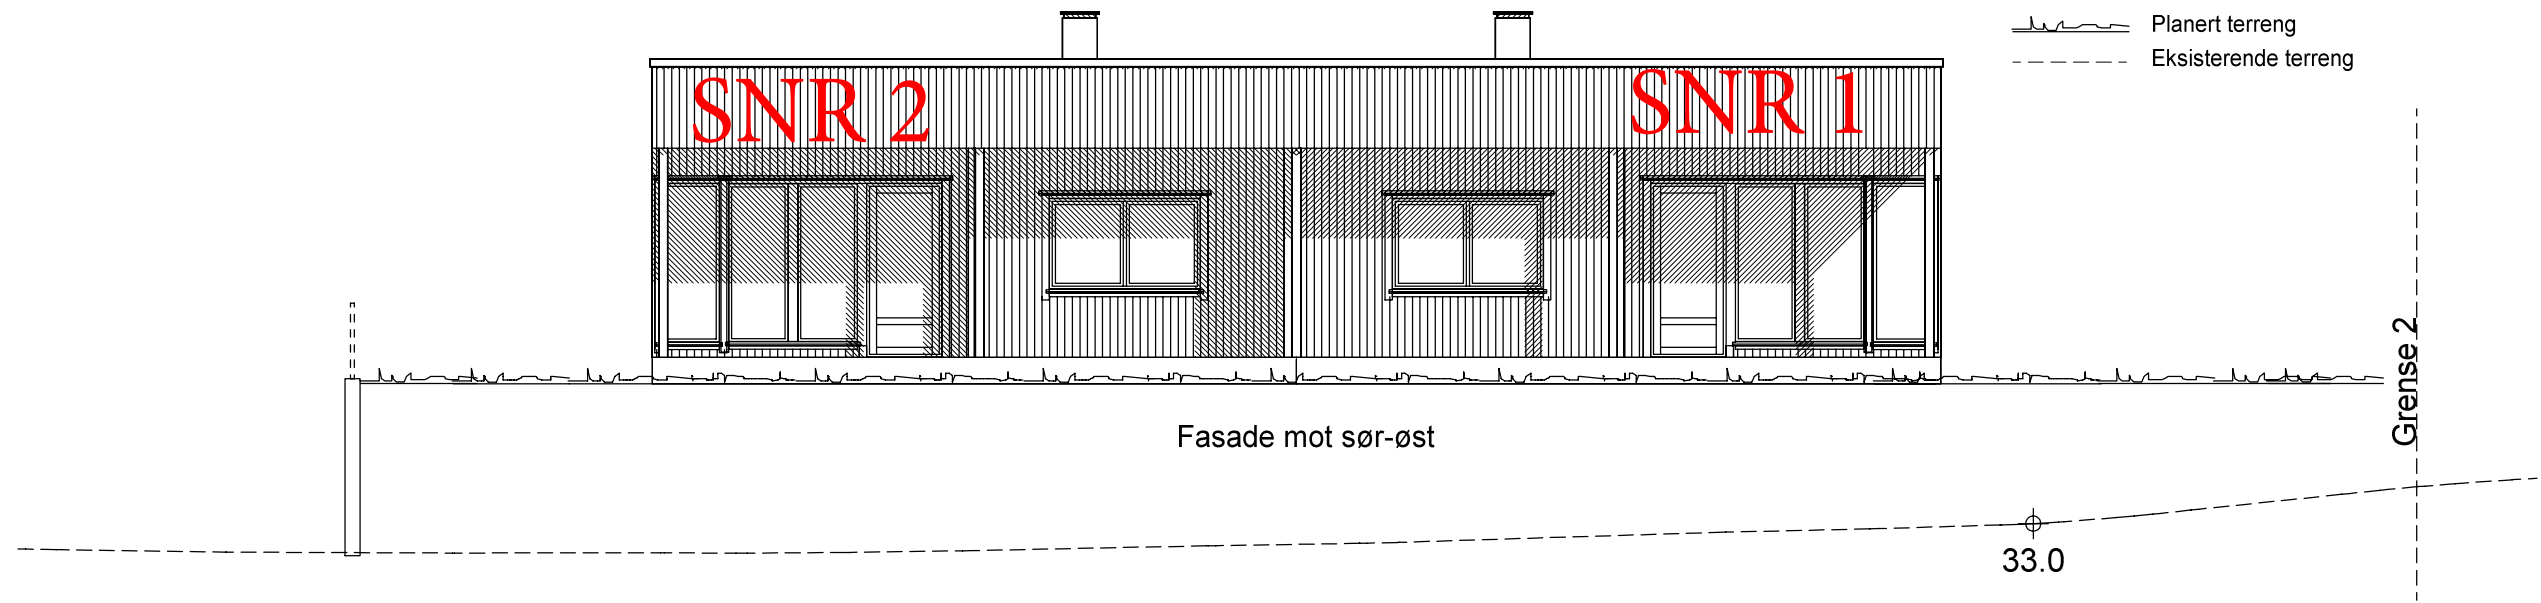

2-manns bolig hus 2

C 10.06.22 RA Tak mm.  
B 07.03.19 RA Takform/vinduer mm  
A 16.08.18 RA Kundennummer



Tiltakshaver: Hus1 Haugaland

Byggeplass: Liofeltet Tomt 13

Kommune: Vindafjord

Gnr: 327 Bnr: 169 Mål: 1 : 100 /A3

Fasade 1 og 2

Dato: 12.12.17



Tegn: JA

Kundenr.: 631805

Tegn.nr.: 70051505

© Tegningen er beskyttet iht. lov om opphavsrett.

Planert terreng  
 Eksisterende terreng

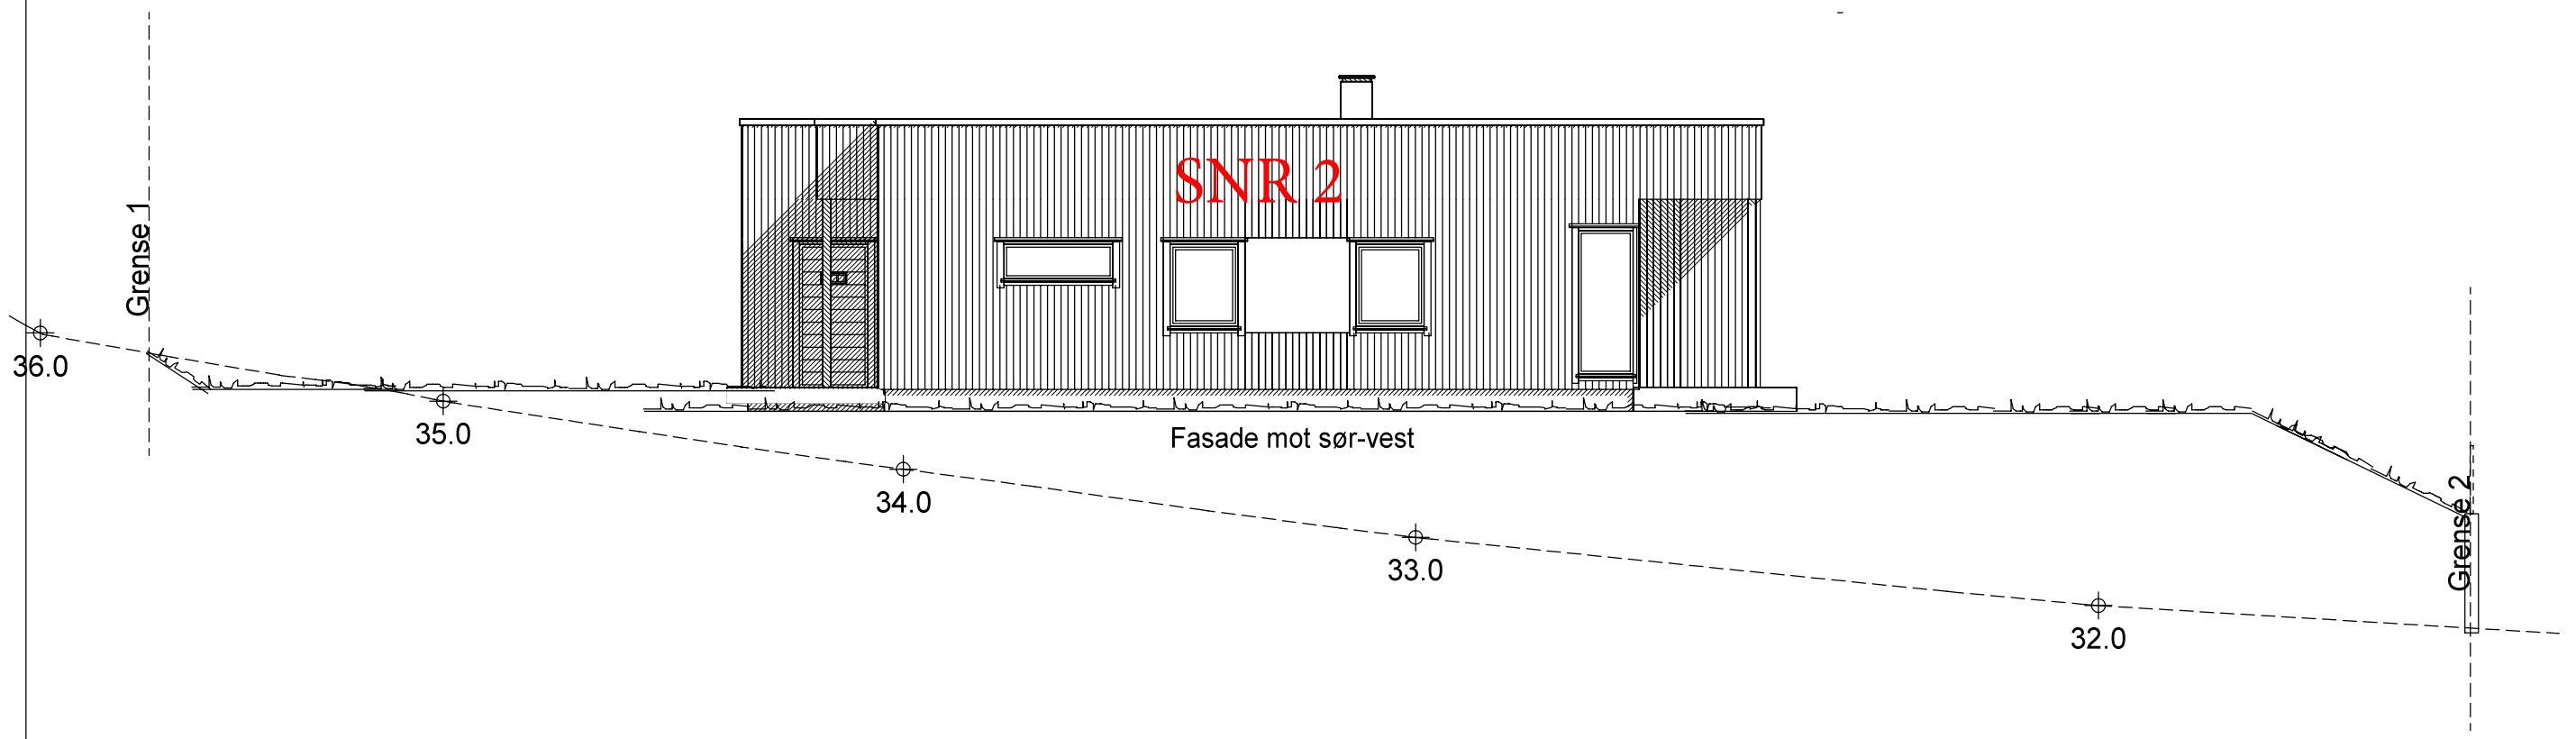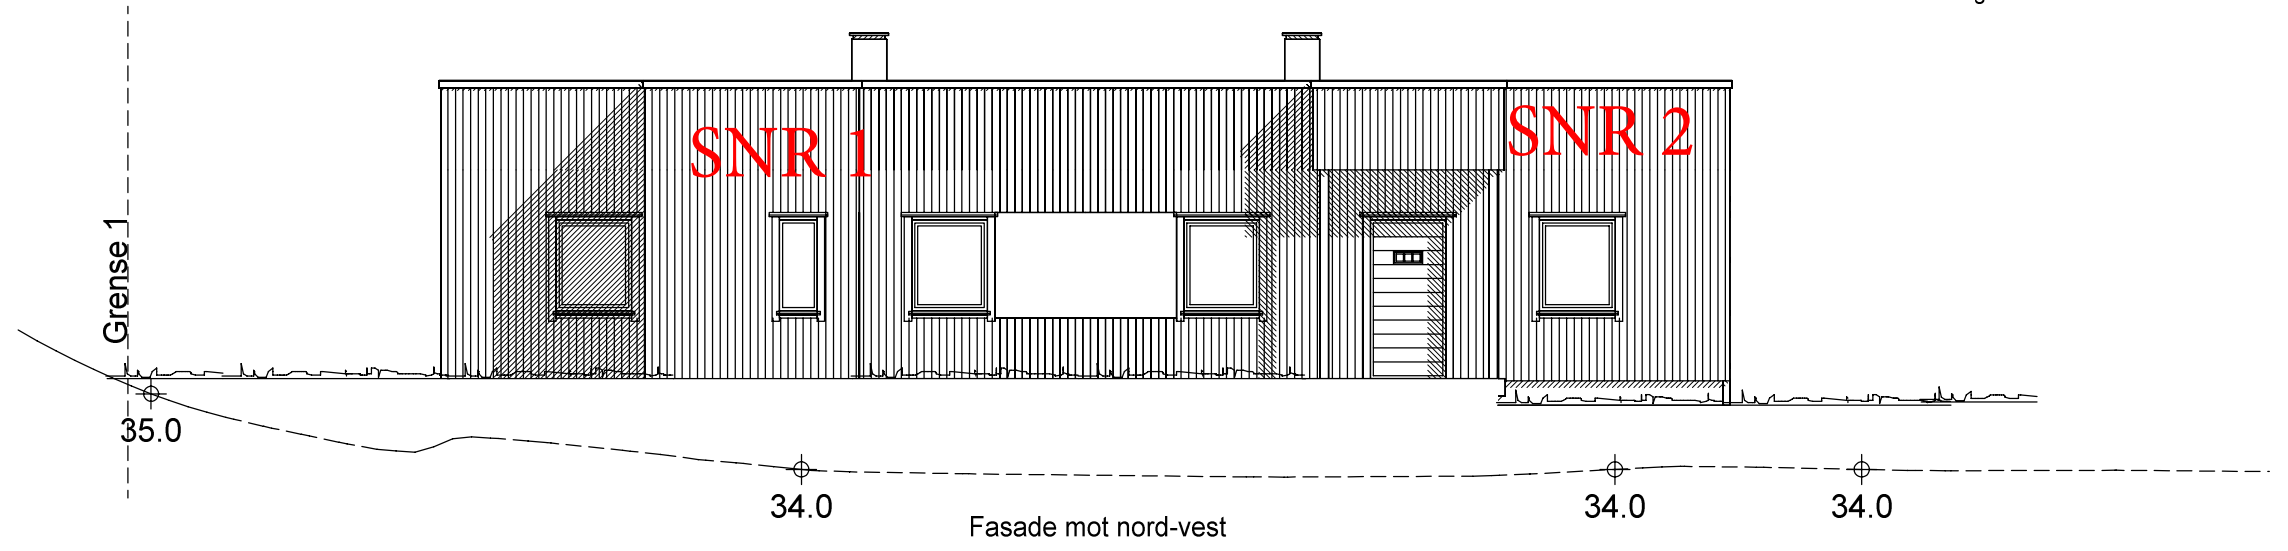

2-manns bolig hus 2

C 10.06.22 RA Tak mm.  
 B 07.03.19 RA Takform/vinduer mm  
 A 16.08.18 RA Kundenummer



<b>TGBYGG</b>	Tiltakshaver: <u>Hus1 Haugaland</u>	Dato: <u>1</u>
	Byggeplass: <u>Liofeltet Tomt 13</u>	Tegn: <u>J</u>
	Kommune: <u>Vindafjord</u>	Kundenr.: <u>6</u>
	Gnr: <u>327</u> Bnr: <u>169</u> Mål: <u>1 : 100 /A3</u>	Tegn.nr.: <u>7</u>
	Fasade 3 og 4	© Tegningen er beskyttet iht. lov om opphavsrett.



### Tegnforklaring

- Bygninger generelt
- Vegkant (og vegflate)
- Terrasse
- Bolig
- Garasje
- Uteoppholdsareal
- Parkering/gårdsplass
- Høydekurve
- Teiggrense

Mål til grenser er fra utv. kledning  
Koordinater er på utv. mur/bindingsverk.

Koordinatsystem UTM 32 Euref89  
NB! Koordinatene på hjørnepunktene forutsetter at mottatte sosi-kart er korrekt.

P1	6611542.00	307206.83
P2	6611546.63	307223.05
P3	6611557.20	307220.03
P4	6611552.58	307203.81
P5	6611549.02	307231.45
P6	6611553.65	307247.67
P7	6611564.22	307244.65
P8	6611559.60	307228.43

Koteshøyde støpt plate = 35.2 moh.  
 %BYA tomt 13 =  $312,9 \times 100 / 874 = 36$  (NS3940)  
 %BYA tomt 14 =  $279,7 \times 100 / 898 = 32$  (NS3940)  
 MUA hus 1 A = 175m<sup>2</sup>  
 MUA hus 1 B = 179m<sup>2</sup>  
 MUA hus 2 A = 178m<sup>2</sup>  
 MUA hus 2 B = 118m<sup>2</sup>  
 Høyder angitt på situasjonsplan er tatt ut i fra målt høyde ved veikant. Denne høyden må kontrolleres og eventuelt justeres dersom avvik.

### 2-manns bolig hus 2




C	10.06.22	RA	Plassering, arealer.
B	07.03.19	RA	Takform/BYA mm
A	16.08.18	RA	Kundenummer



Tiltakshaver: <b>Hus1 Haugaland</b>		Dato: 12.12.17
Byggeplass: <b>Liofeltet Tomt 13</b>		Tegn: JA
Kommune: <b>Vindafjord</b>		Kundenr.: 631805
Gnr: 327	Bnr: 169	Mål: 1 : 500 /A4
Situasjonsplan		Tegn.nr: 70051509

© Tegningen er beskyttet iht. lov om opphavsrett.

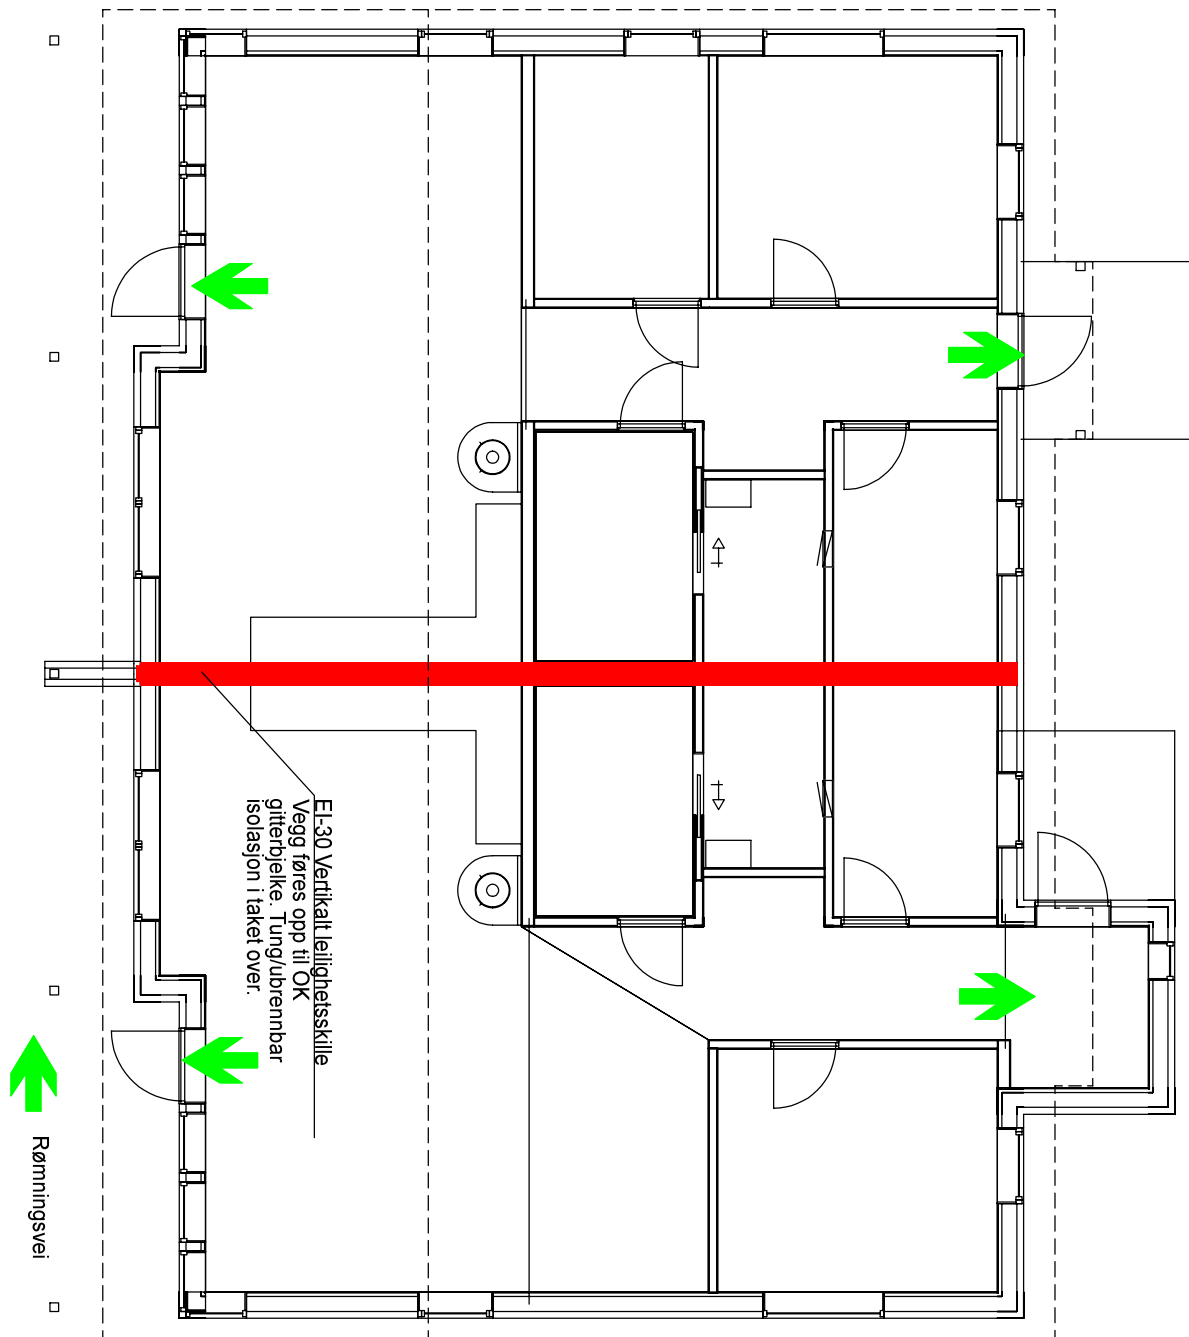

2-manns bolig hus 2

C 10.06.22 RA Plan  
 B 07.03.19 RA Takform  
 A 16.08.18 RA Kundenummer



**TGBYGG**

Tiltakshaver: Hus1 Haugaland

Byggeplass: Liofeltet Tomt 13

Kommune: Vindafjord

Gnr: 327 Bnr: 169 Mål: 1 : 100 /A4

Brannprosjektering hovedplan 1 etg. © Tegningen er beskyttet iht. lov om opphavsrett.

Dato: 12.12.17

Tegn: JA

Kundenr.: 631805

Tegn.nr: 70051511