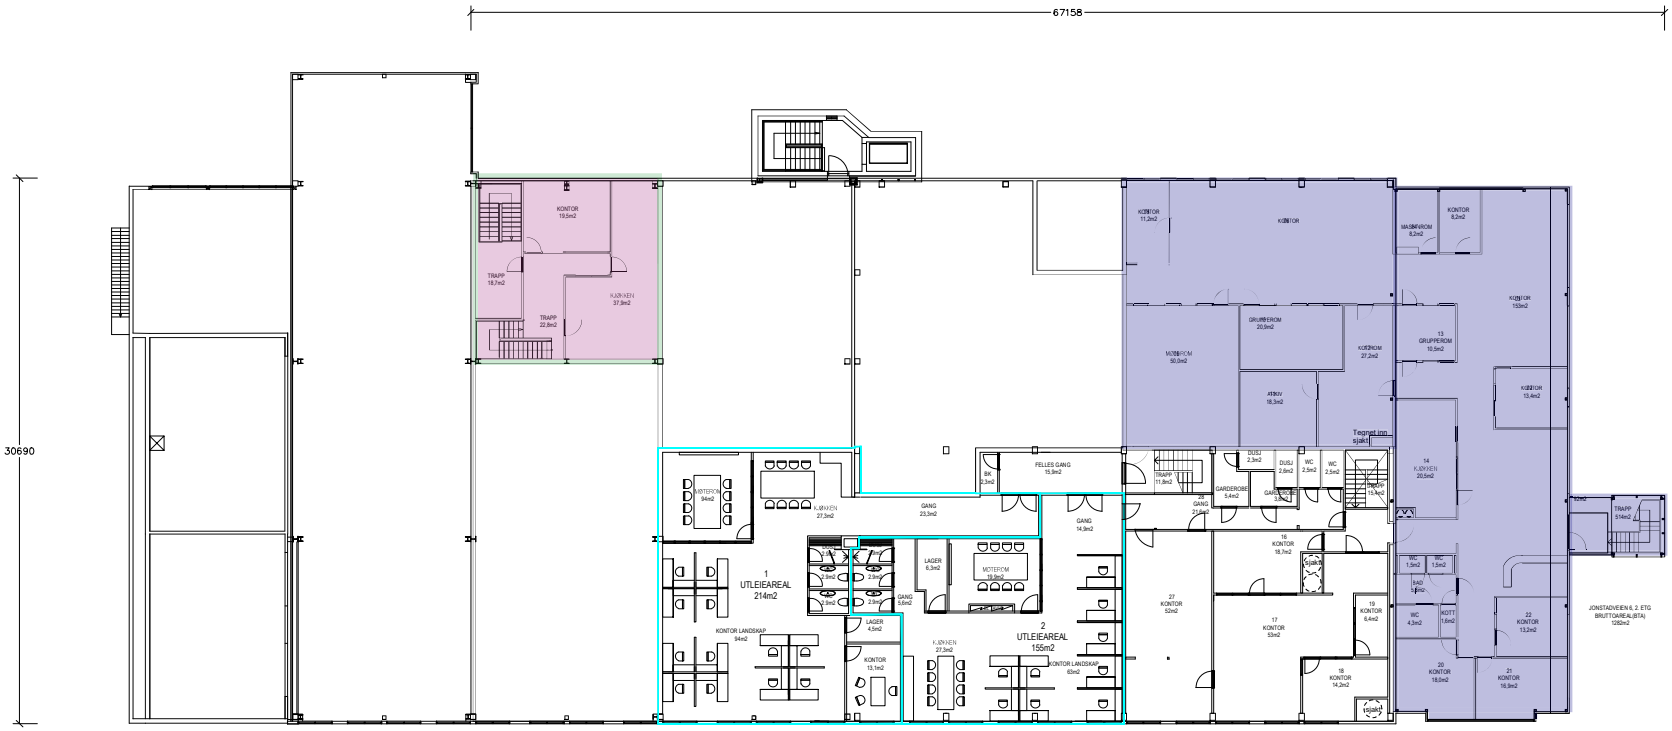

Prosjekteringsgruppen:

ARK:	arkitekt	dato arkitekt
RIB:	Rib_navn	Dato Rib
RIV:	riv_navn	Dato Riv
RIE:	Rie_navn	DatoRie
LARK:	Lark_navn	DatoLark
BRANN:	Brannkonsulent	DatoBrannkonsulent

Lokaliseringsfigur:

N

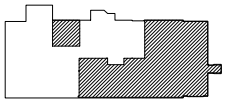

HOVEDBYGG

Rev	Dato	Tekst	Tegn.	Kontr

Prosjekt: Jonstadveien 6

Adresse: JONSTADVEIEN 6

Gnr./Bnr.: 25/196 Bygg nr.: xxxxxxx

Bygningsdel: 2. ETASJE

BTA.: 1282 m2

Fase: FDV-TEGNING

Filnavn: H02_2

Dato:	Produsert av:
15.03.14	TLT KTB Consultants AS
Målestokk:	Kontrollert av:
1:200	RJO

GRUNNEIEND EIENDOM