


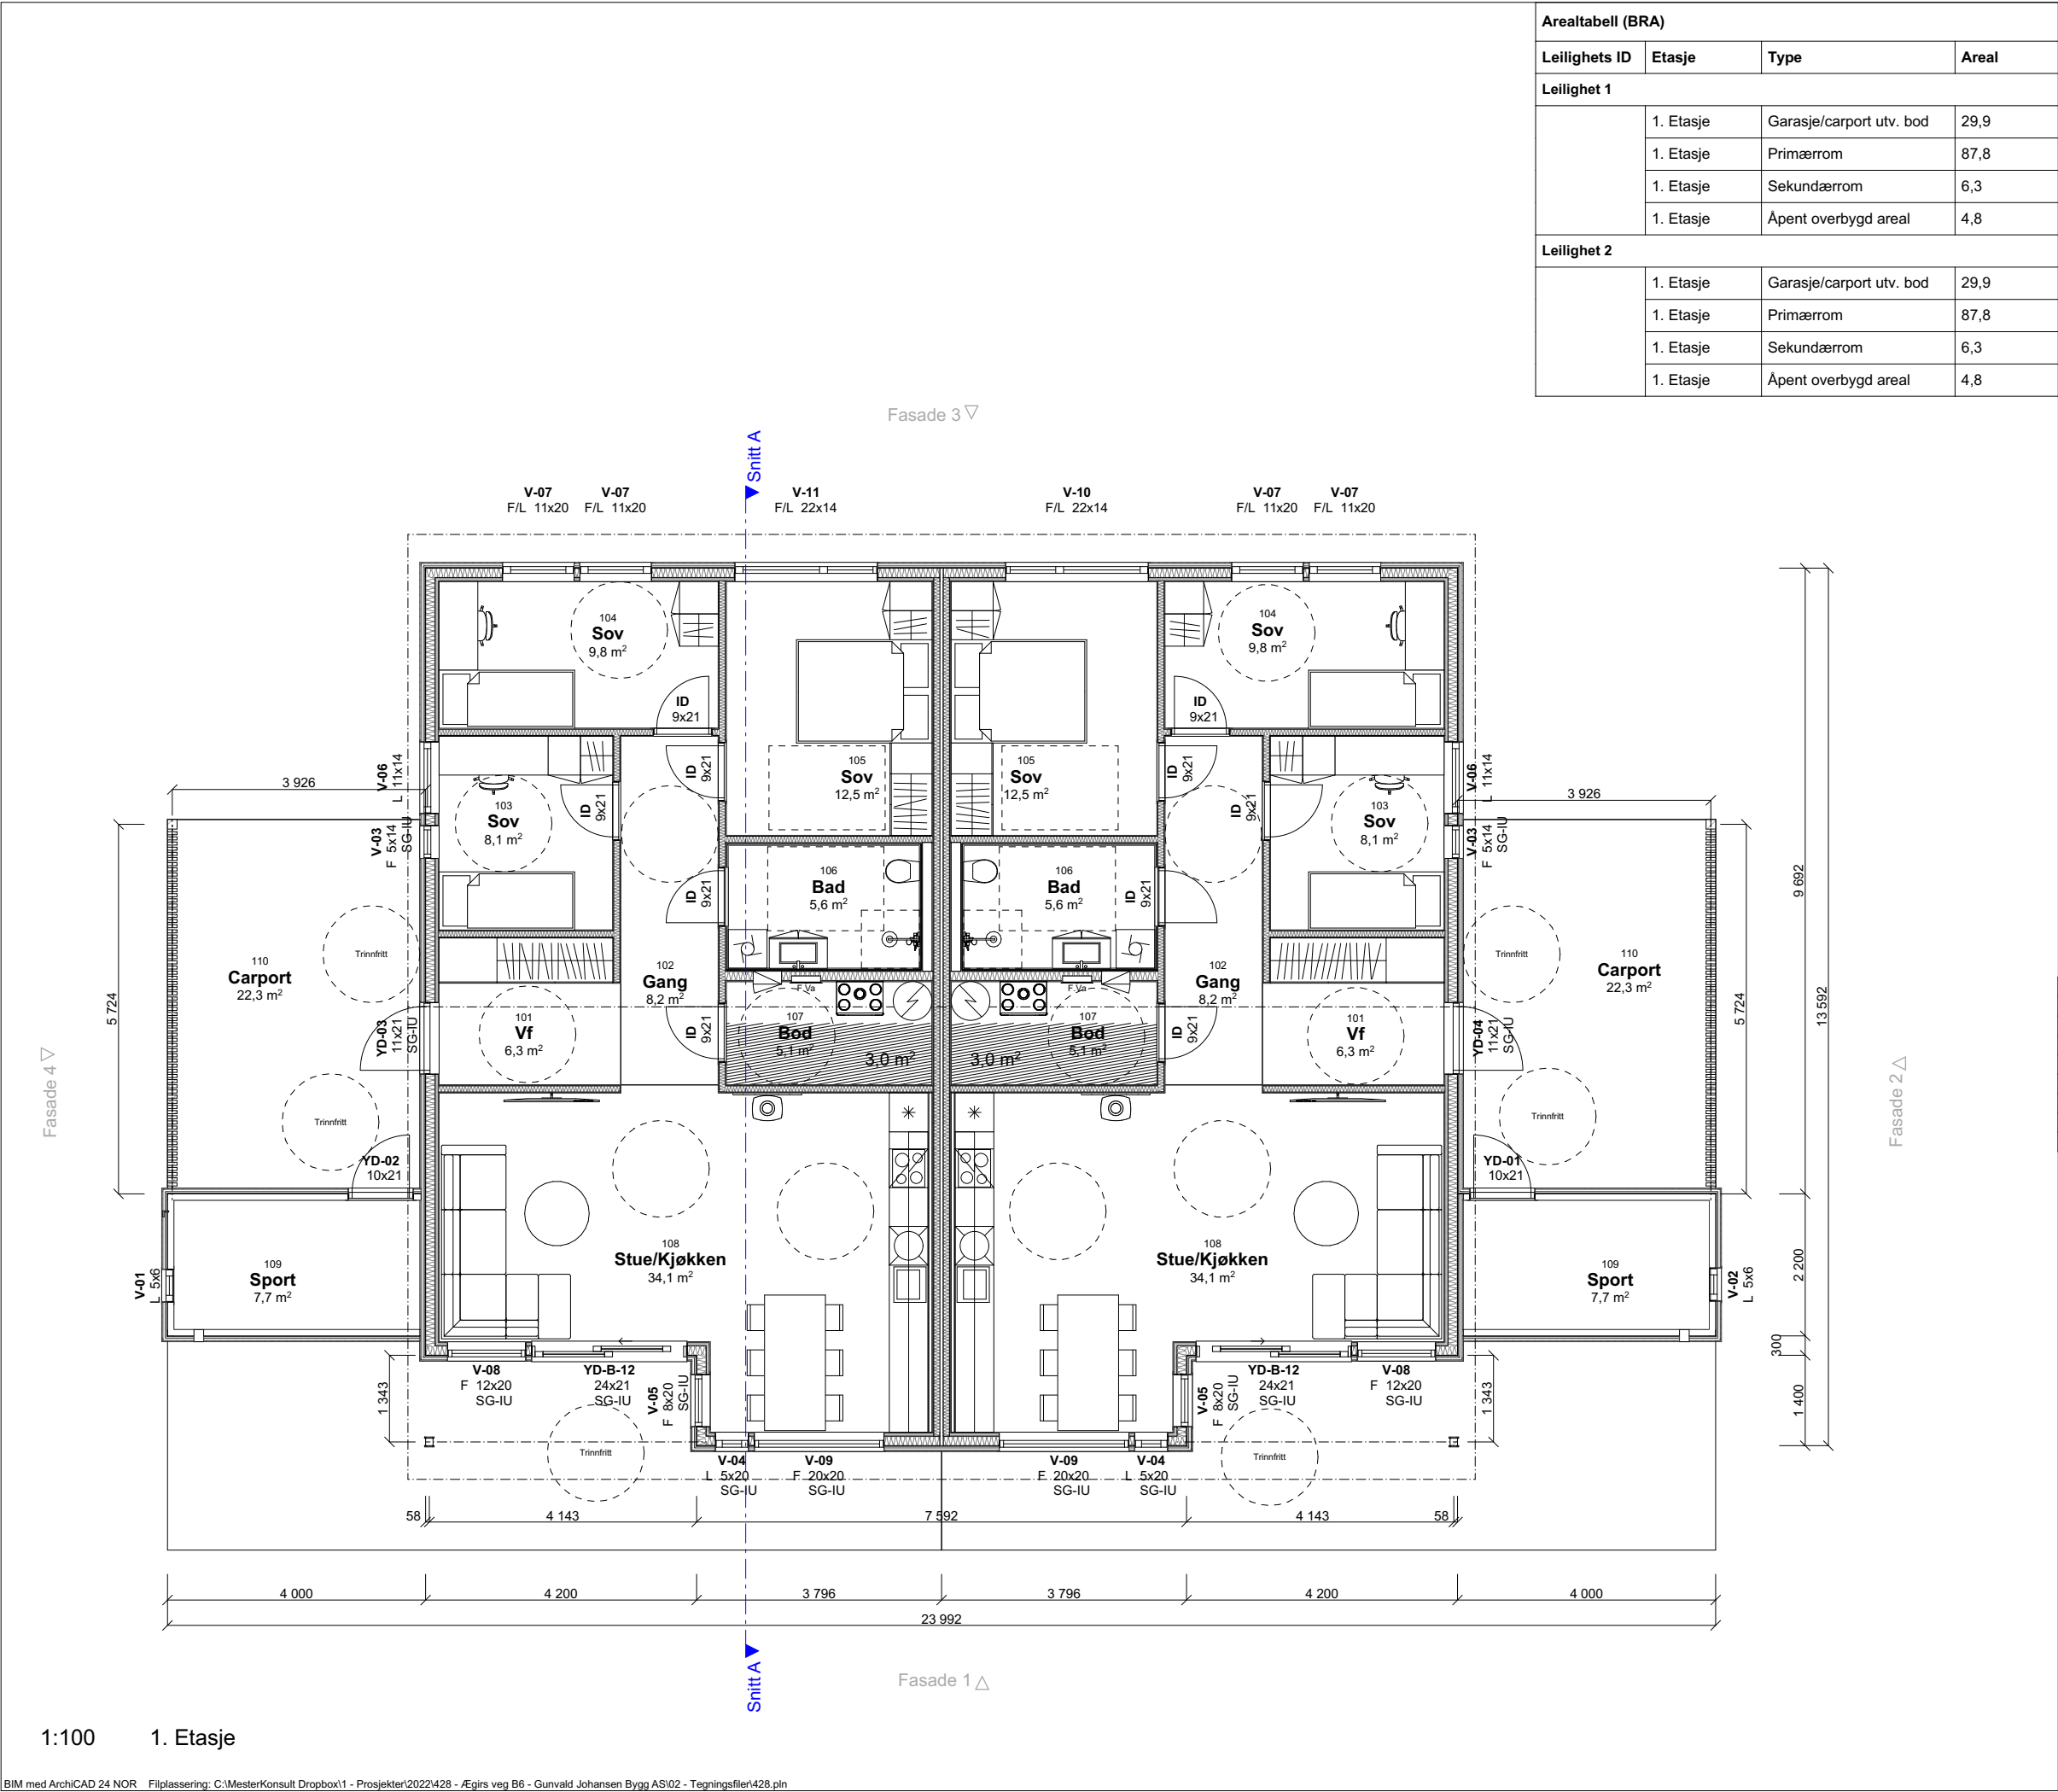

Arealtabell (BRA)			
Leilighets ID	Etasje	Type	Areal
Leilighet 1			
	1. Etasje	Garasje/carport utv. bod	29,9
	1. Etasje	Primærrom	87,8
	1. Etasje	Sekundærrom	6,3
	1. Etasje	Åpent overbygd areal	4,8
Leilighet 2			
	1. Etasje	Garasje/carport utv. bod	29,9
	1. Etasje	Primærrom	87,8
	1. Etasje	Sekundærrom	6,3
	1. Etasje	Åpent overbygd areal	4,8

Merknad

For isolasjonsmengder og U-verdier, Se varmetapsberegninger.

Plassering av avtrekks-tilluftsventiler og kombiboks, se tegninger fra ventilasjonsleverandør.

Målsetting på utside mur/stenderverk

For bolig hvor sportsbod ikke prosjekteres tilknyttet bolig, forutsettes sportsbod (5m²) bygd samtidig med bolig. Hvis tilgjengelig boenhet, trinnfri adkomst til sportsbod.

Romareal på evt. loft er målt helt ut til knevegg.

Snøfangere monteres iht. Sintef byggforsk detaljblad 525.931

BYA er beregnet til utside underliggende støtte. Ved utkragede bygningsdeler trekkes BYA inn opptil 1 meter.

Tegning/prosjektering er ikke kontrollert mot plassering i terreng. Gesims- og mønehøyde er målt fra et teoretisk planert terreng 0,3m under ferdig støpt plate.

Boligen må ha enten håndslukkeapparat eller egnet brannslange som rekker inn i alle rom

Risikoklasse: 4
Brannklasse: 1

Bebygd areal 285,4 m²

Rev	Nr	Beskrivelse	Dato	Sign	Kontr

Ægirs vei B6

Fase Byggesøknad		Gnr./Bnr./Festenr.:	
MESTER KONSULT		Lokalisering: N	
Tiltakshaver: Gunvald Johansen Bygg AS Ægirs vei B6 Vestvågøy		Arkitekt: -	
Oppdragsgiver: Gunvald Johansen Bygg AS		Kontroll prosjekt.	
Prosjekterende: MesterKonsult AS Industriveien 5, 7072 Heimdal		Kontr.:	Kontr. dato:
Hustype: Spesial 2-mannsbolig		DAK av:	Revisjon nr.
Arkivnr.: 428		Tegningsnr.: B20-2	Dato publisert: 07.09.22
Type tegning: Plan 1. Etasje		Ark: A3	Målestokk 1:100
Denne tegningen tilhører MesterKonsult AS. Etterligning krf. lov om åndsverk av 12.5.1961			