




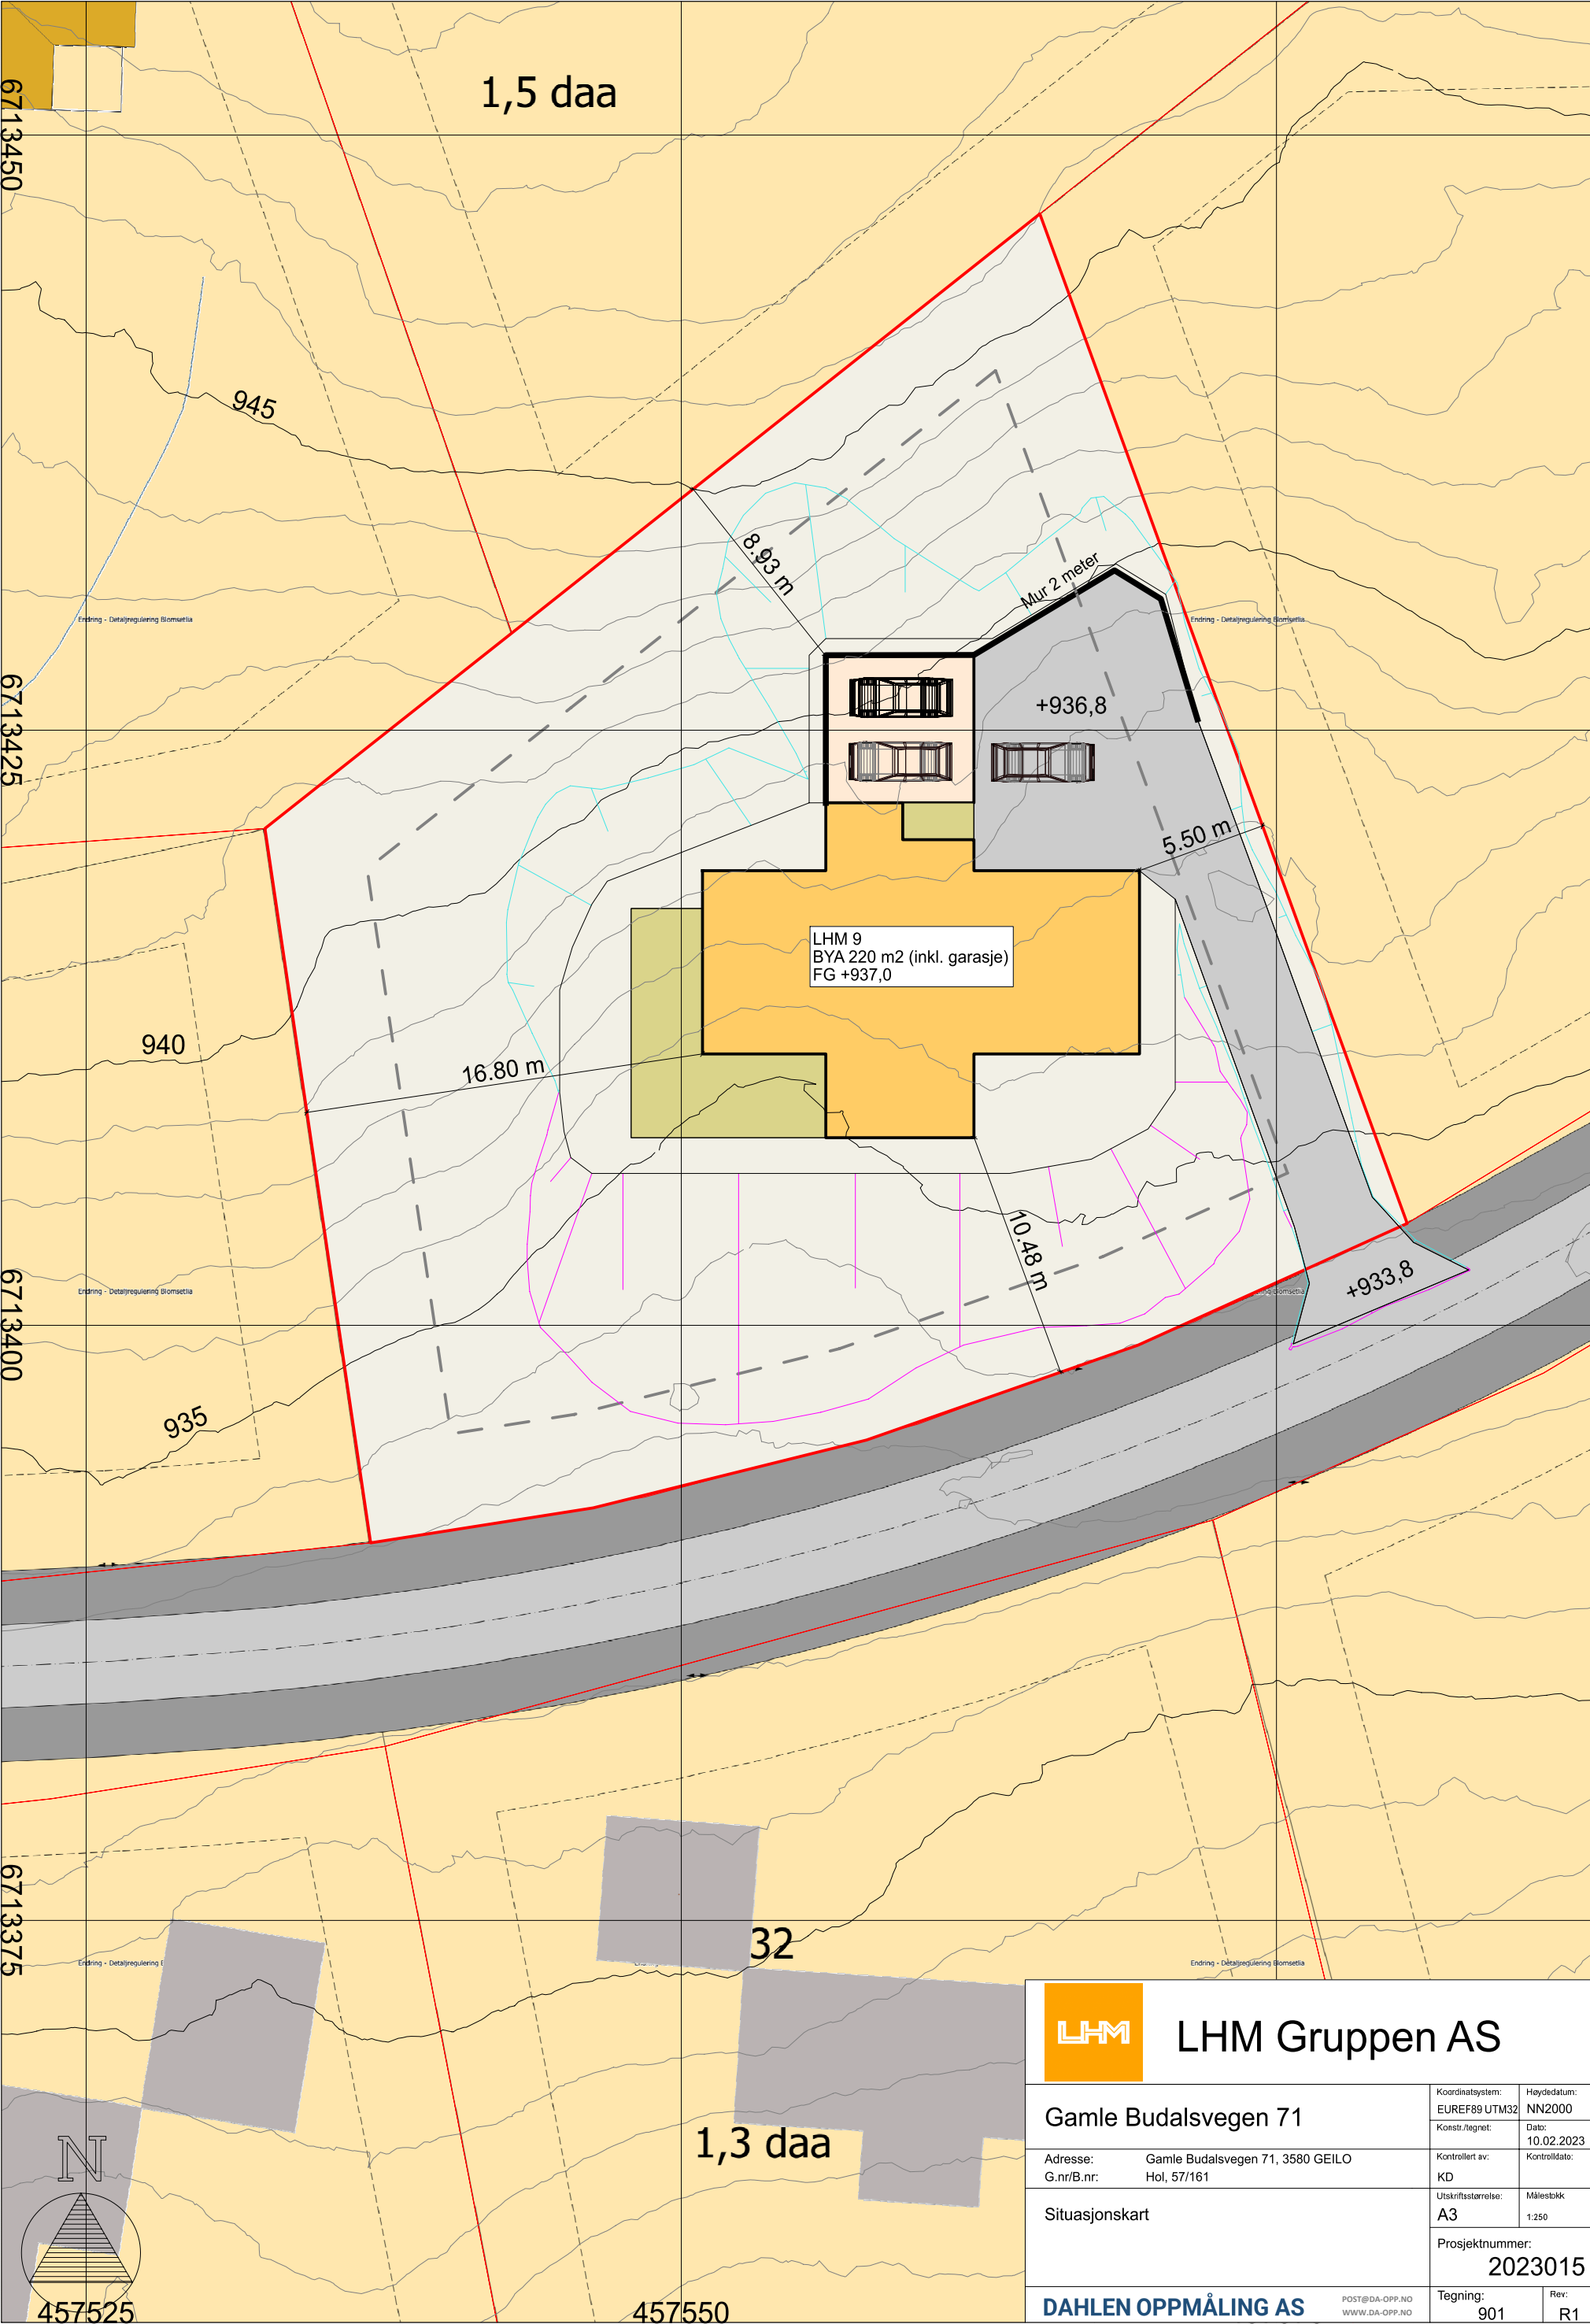

LHM Gruppen AS

Gamle Budalsvegen 71		Koordinatsystem: EUREF89 UTM32	Haydedatum: NN2000
Adresse: Gamle Budalsvegen 71, 3580 GEILO		Konstr./tegnet:	Dato: 10.02.2023
G.nr/B.nr: Hol, 57/161		Kontrollert av: KD	Kontrolldato:
Situasjonskart		Utskriftsstørrelse: A3	Målestokk: 1:250
Prosjektnummer: 2023015			
DAHLEN OPPMÅLING AS		Tegning: 901	Rev: R1