





TEKSTFORKLARING TIL VINDU:
 FK - FASTKARM VINDU
 TH - TOPPHENGSLIET VINDU
 BS - BARNESIKRING
 SIU - SIKKERHETSGLASS BEGGE SIDER
 SI - SIKKERHETSGLASS INNVEDIG

BRA1.etg: 78,5m²
 BRA2.etg: 38,0m²
 BRA terr.: 6,0m²


BYA:	BRA:	O-BRA:
96m ²	123m ²	117m ²
Brutto areal 1etg. / Gross area ground floor:	Brutto areal oppstue / Gross area loft:	Areal kryploft / Gross area creep loft:
87m ²	57m ²	-
Areal overbygd terrasse / Area roofed terrace:	Areal terrasse / Area terrace:	Areal / Area:
8,1m ²	33,0m ²	





Kjøkken-,bad- og vaskeroms løsning er **KUN** et forslag. Sjekk/kontroller med egne tegninger fra kjøkken- og våtromsleverandør.

F		No.	Dato/Date:	Signatur/Signature.	Teg av / Draw by:	Dato / Date:	Arkstr / Sheetsize:	Tiltakshaver / Client:	Tegnet av: Moen Design for: Buen Gruppen
G		Revisjonstekst / Revision text:			tkgh	06.09.17	A3	Totalieendom AS	
H		Kundetillassinger utg.pro17108			Modell / Model:		Mål / Scale:	Byggeadresse / Buildingsite:	
		bad 2.etg., FK-vindu+79vindu, 79/199dører oppe			TIUR S 5.8		1:100	T-30, Fjellsteggen, Rauland	
					Serie / Serie:		01 PLAN 1etg og 2etg	Prosjekt nr: 20092	Gnr/Bnr Kommune / Gnr/Bnr-County: 153/697, Vinje kommune
					POPULÆR				

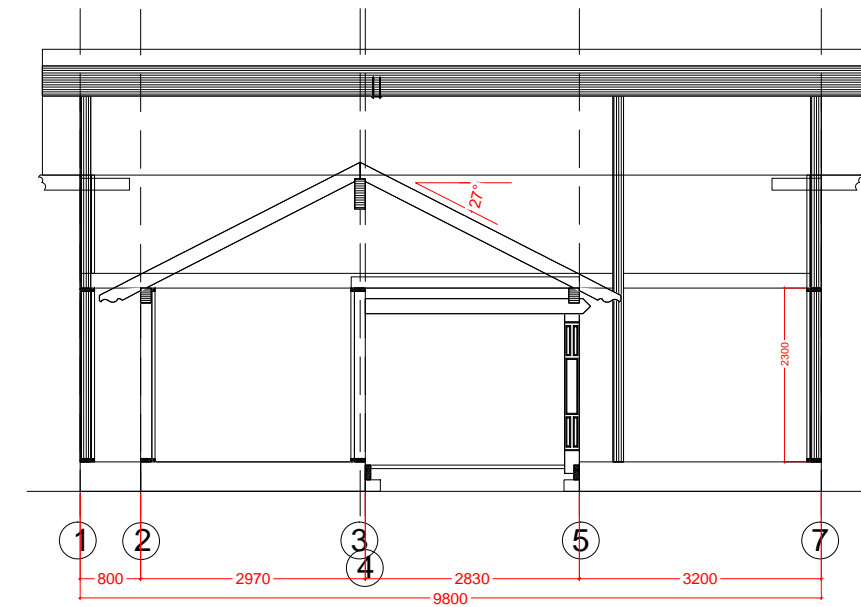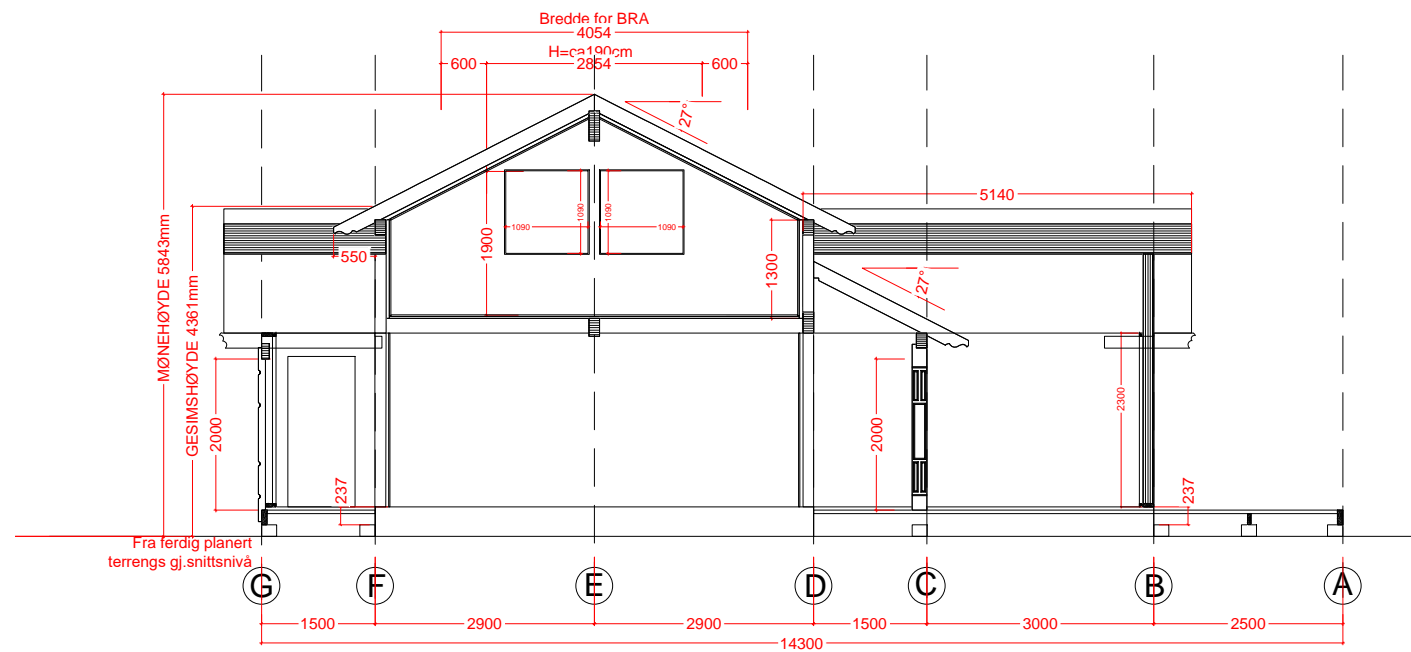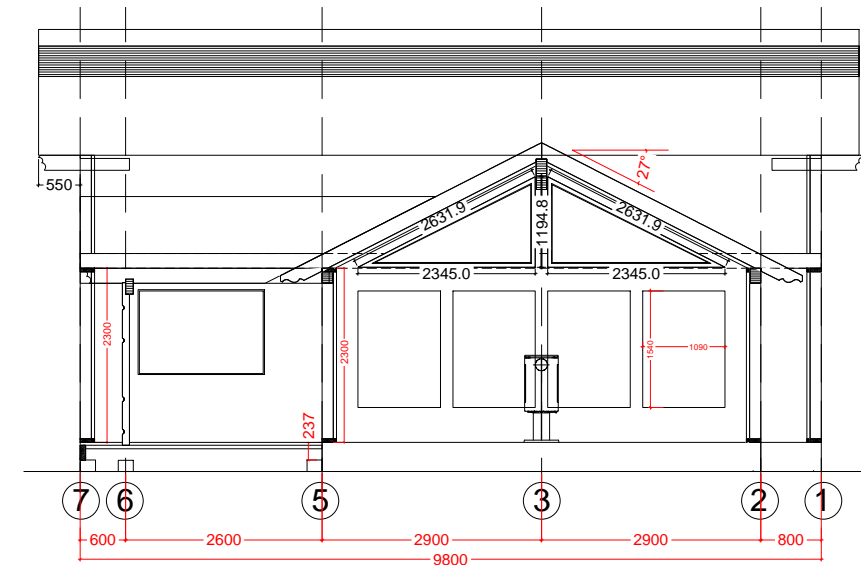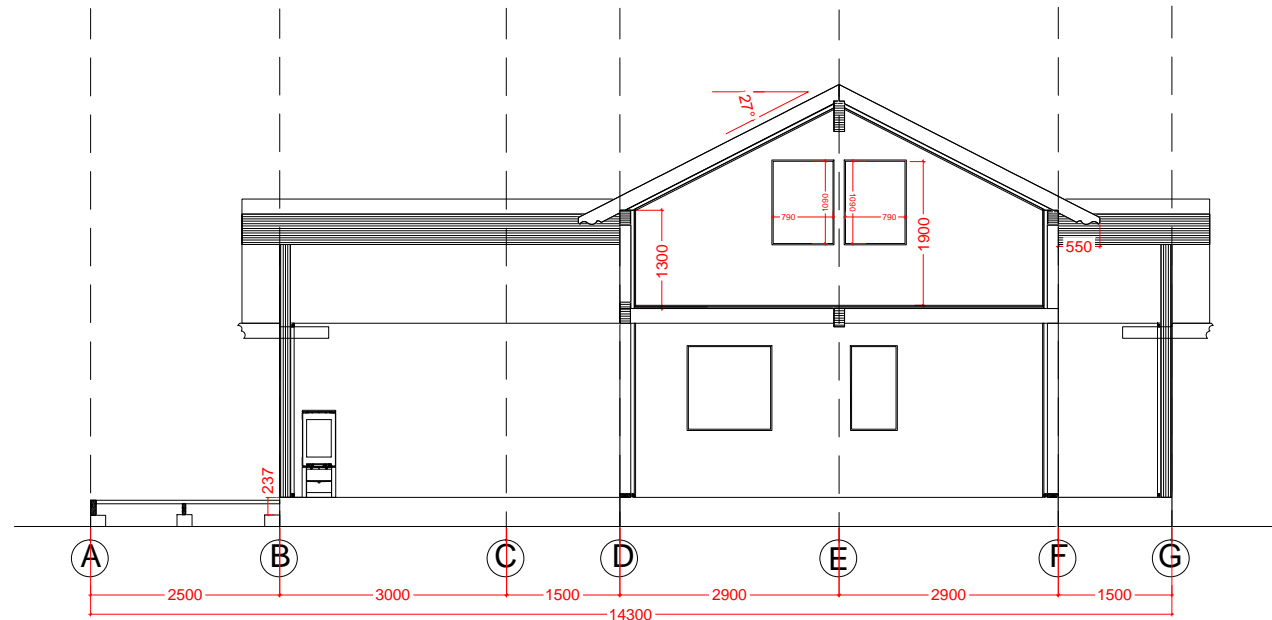

BYA:	BRA:	O-BRA:
96m ²	123m ²	117m ²
Brutto areal 1.etg. / Gross area ground floor:	Brutto areal oppstue / Gross area loft:	Areal kryploft / Gross area creep loft:
87m ²	57m ²	-
Areal overbygd terrasse / Area roofed terrace:	Areal terrasse / Area terrace:	Areal / Area:
8,1m ²	33,0m ²	

F			No.	Dato/Date:	Signatur/Signature.	Teg av / Draw by:	Dato / Date:	Arkstr / Sheetsize:	Tiltakshaver / Client:	Tegnet av:  Moon Design for: Buen Gruppen
G			Revisjonstekst / Revision text:			tkgh	06.09.17	A3	Totalieendom AS	
H			A	06.09.2017	tkgh	Modell / Model:	TIUR S 5.8	Mål / Scale:	1:100	
			Kundetillassinger utg.pro17108			Serie / Serie:	POPULÆR	02 SNITT		
			B	27.10.20	ams	Projektnr: 20092		Gnr/Bnr Kommune / Gnr/Bnr-County: 153/697, Vinje kommune		
	C		bad 2.etg., FK-vindu+79vindu, 79/199dører oppe							

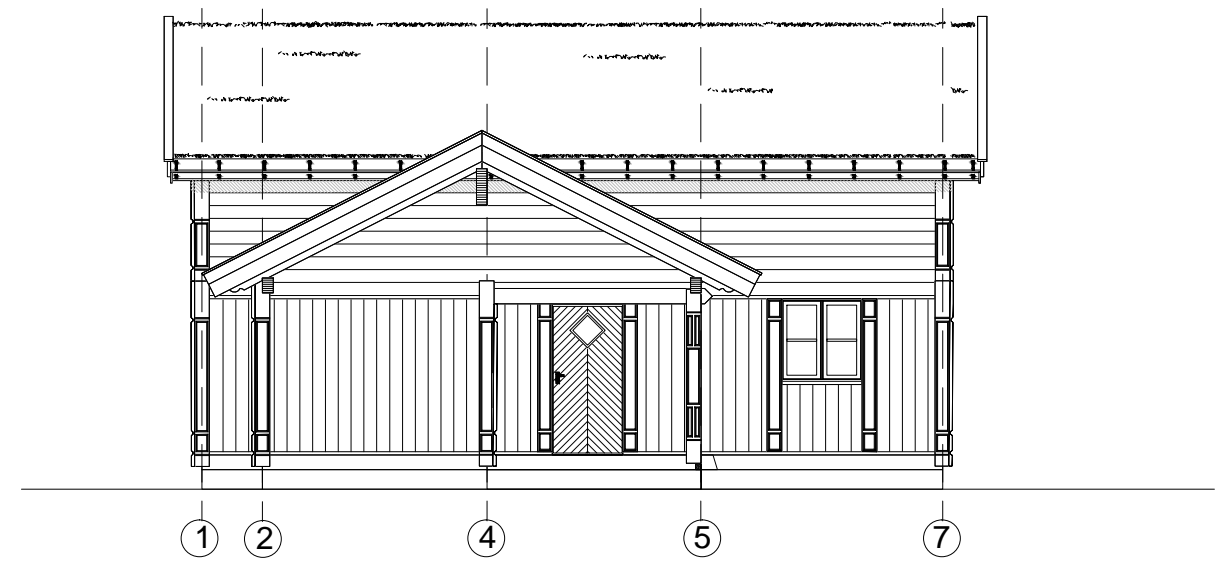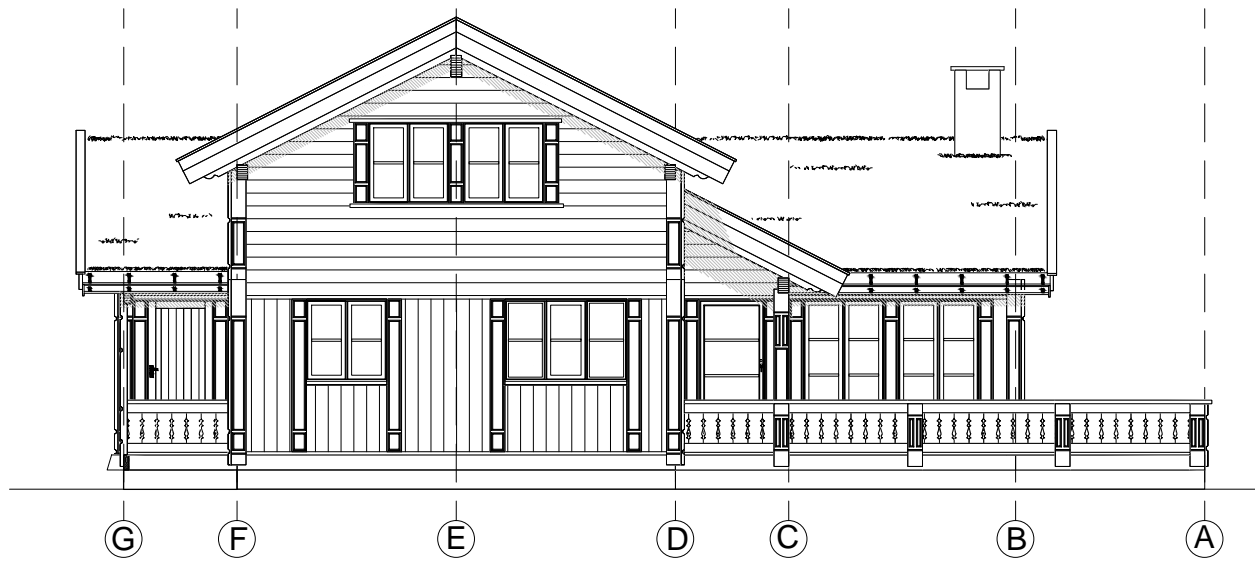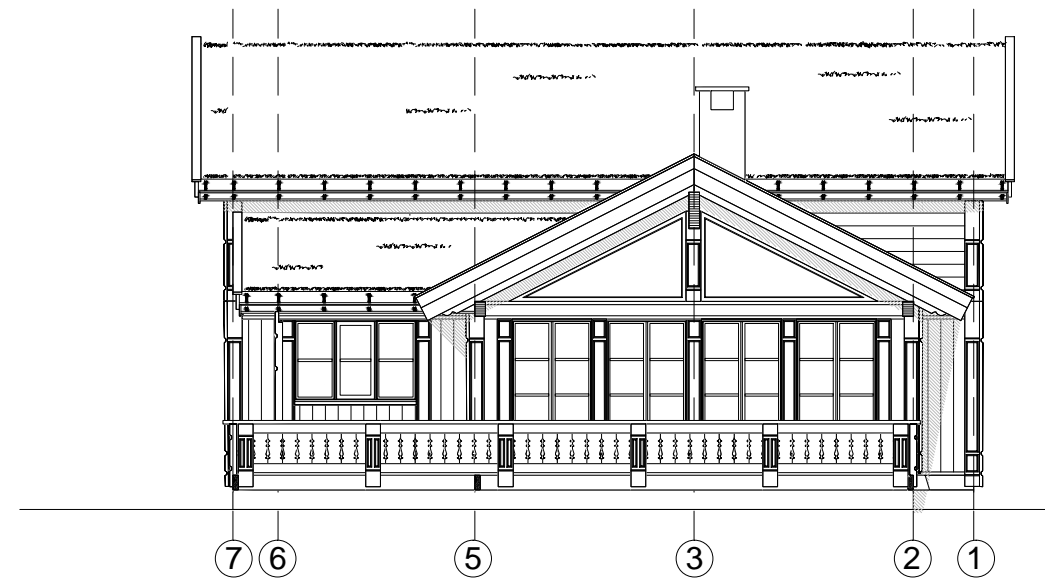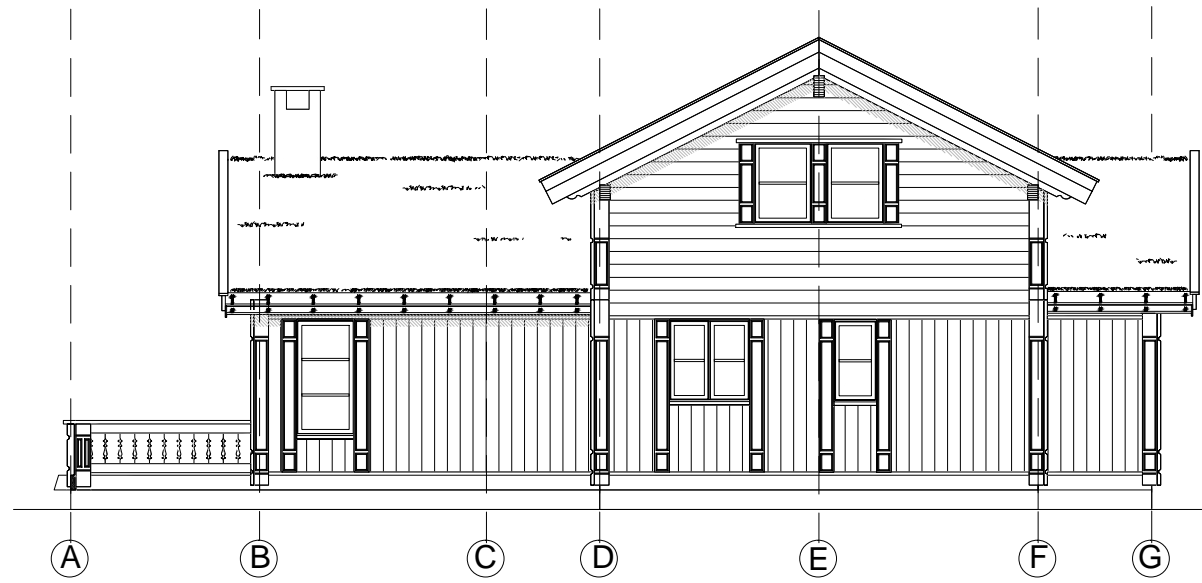

F		No. Dato/Date: Signatur/Signature.	Teg av / Draw by: tkgh	Dato / Date: 06.09.17	Arkstr / Sheetsize: A3	Tiltakshaver / Client: Totaleiendom AS	Tegnet av: Moen Design for:
G		Revisjonstekst / Revision text:	Modell / Model: TIUR S 5.8		Mål / Scale: 1:100	Byggeadresse / Buildingsite: T-30, Fjellsteggen, Rauland	
H		Kundetillassinger utg.pro17108	Serie / Serie: POPULÆR 03 FASADER		Prosjekt nr: 20092	Gnr/Bnr Kommune / Gnr/Bnr-County: 153/697, Vinje kommune	
		B 27.10.20 ams	bad 2.etg., FK-vindu+79vindu, 79/199dører oppe				