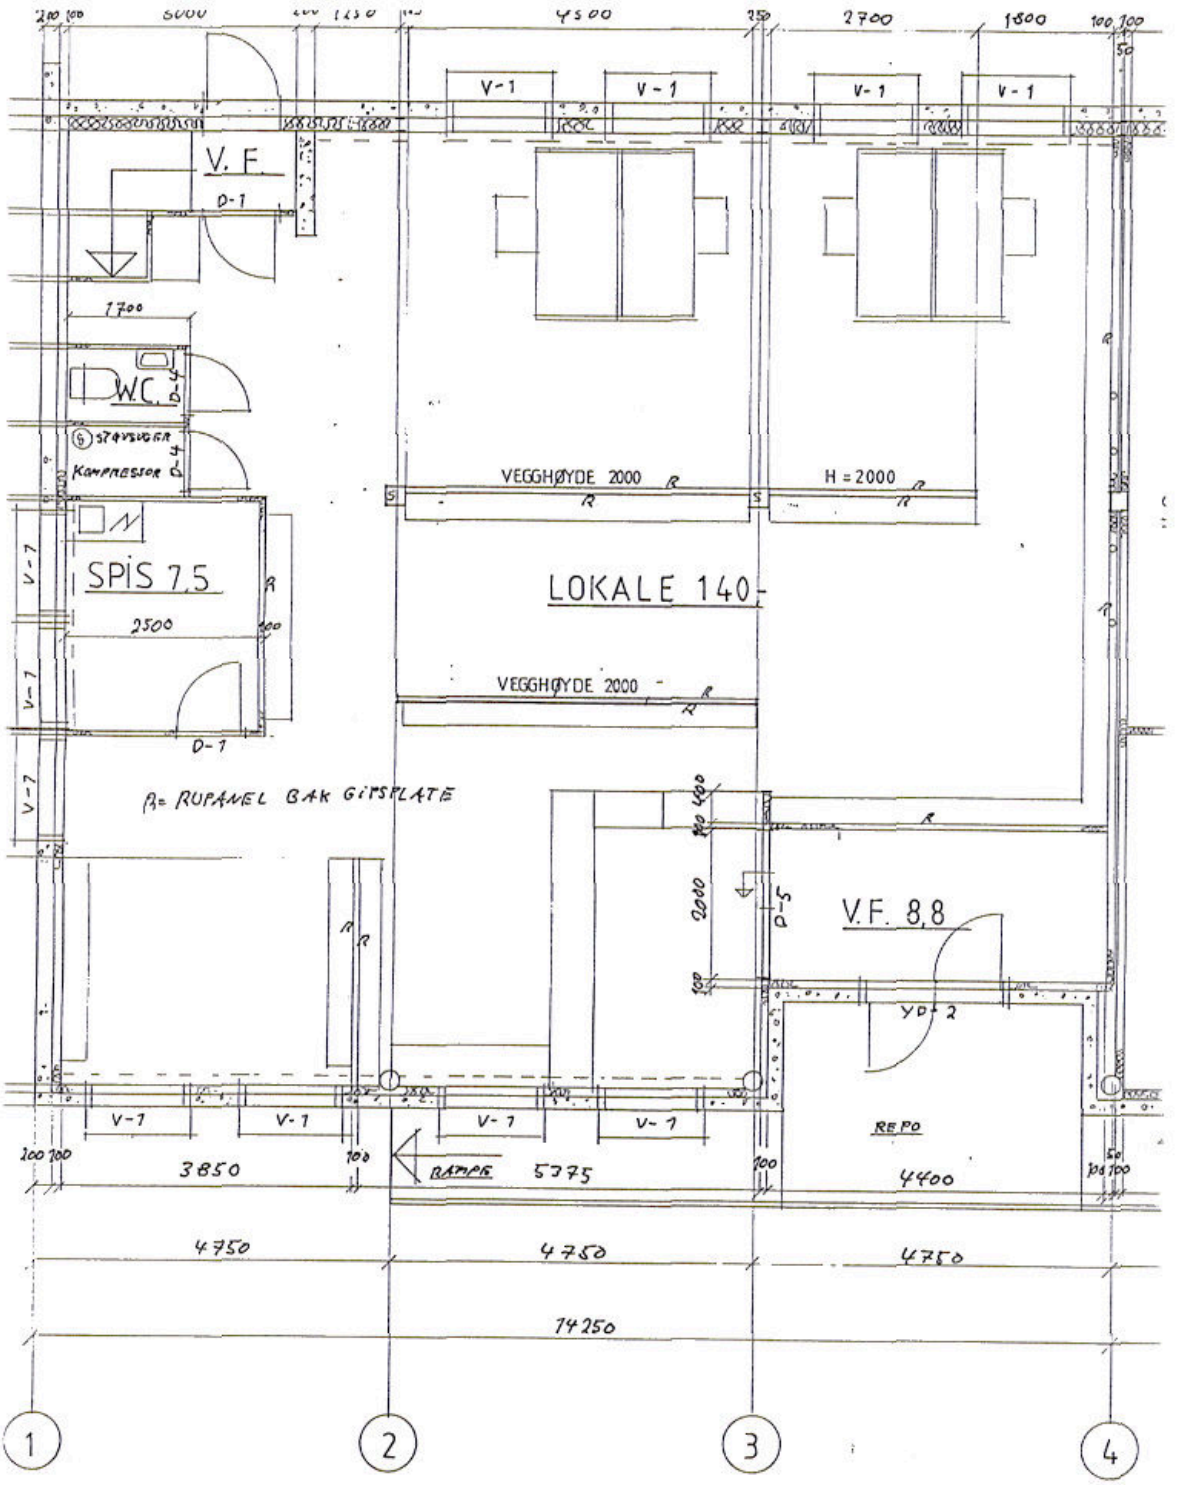

Godkjent av bygningssjefen
i Tønsberg på vilkår

10 .06. 1996

040YF / 187863 Geomatikk
1002/442/0/0 1996 6 - Tegninger
braArkiv Tønsberg

Vedlegg -sak:

96/429

Revisjonsfirmaet Åsvang & Co. AS
Postboks 334 , MUNKEGT. 3
3101 TØNSBERG

96 m. 1002/442. 20.05.1996