


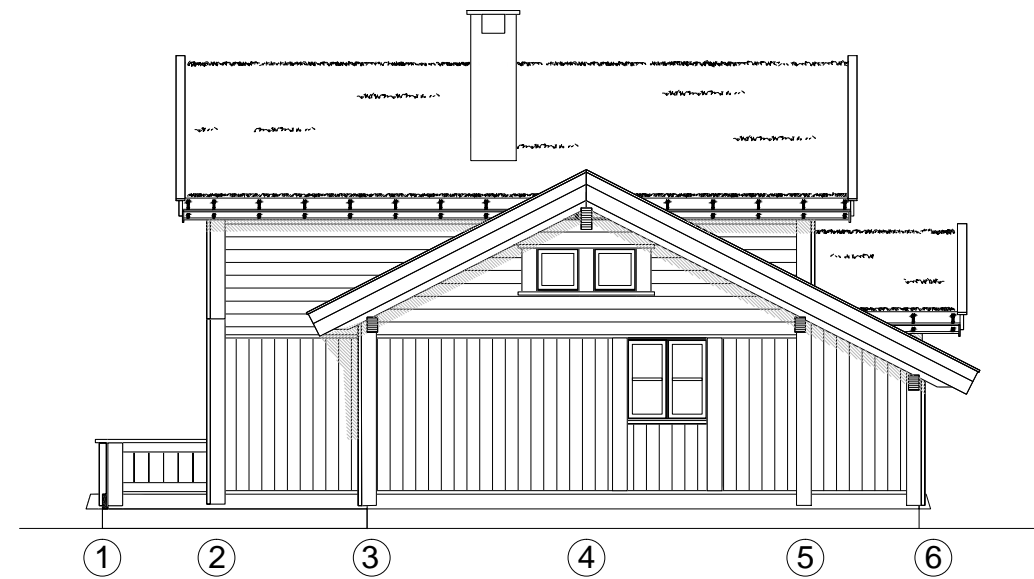
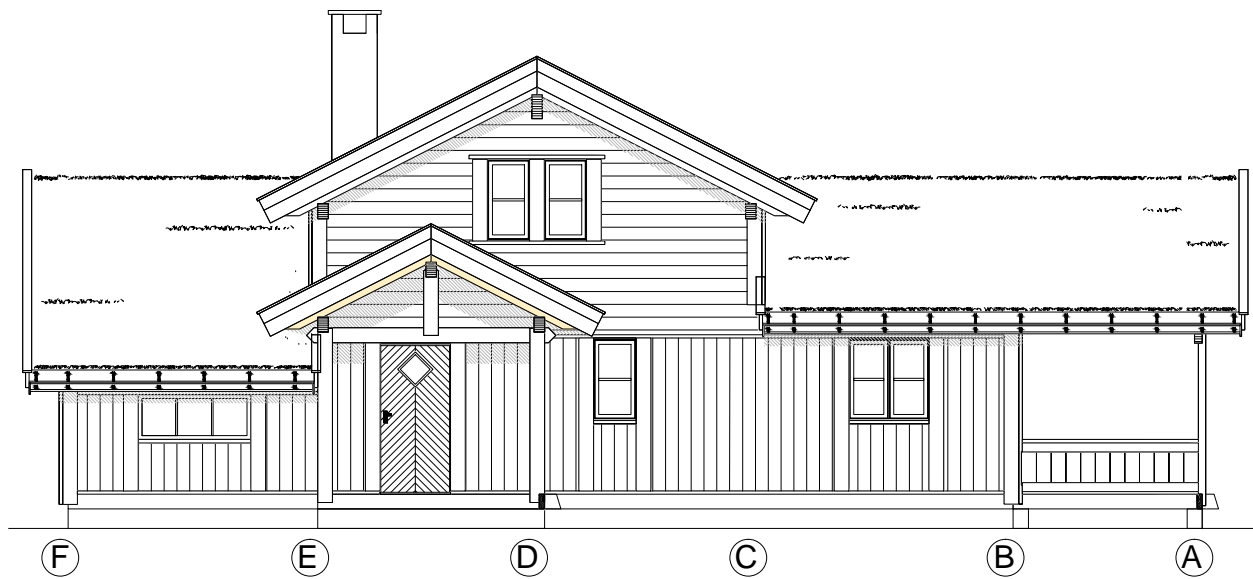
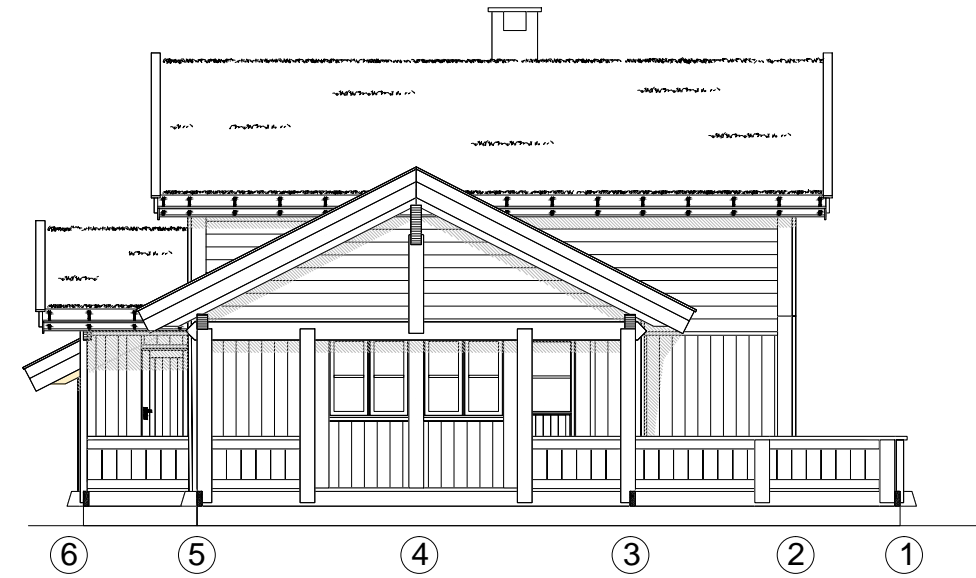
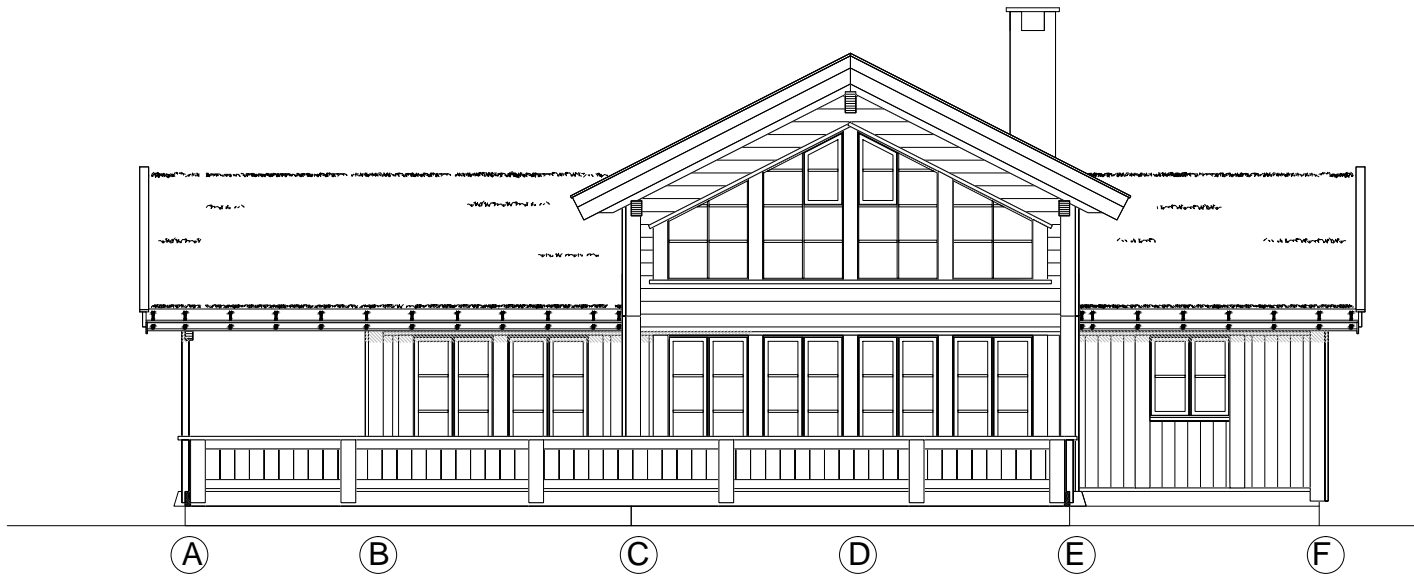





BYA:	BRA:	O-BRA:
108m ²	126m ²	110m ²
Brutto areal 1.etg. / Gross area ground floor:	Brutto areal oppstue / Gross area loft:	Areal kryploft / Gross area creep loft:
89m ²	45,2m ²	9,8m ²
Areal overbygd terrasse / Area roofed terrace:	Areal terrasse / Area terrace:	Areal / Area:
16,0m ²	29,3m ²	-

F			No.	Dato/Date:	Signatur/Signature.	Teg av / Draw by:	Dato / Date:	Arkstr / Sheetsize:	Tiltakshaver / Client:	Byggesettet produseres av:  Moen Design  Nordic Houses  Buen Gruppen www.buengruppen.no
G					Revisjonstekst / Revision text:	ams	25.01.19	A3	Navn	
H			A			Modell / Model:	Mål / Scale:	1:100	Byggeadresse / Building site:	
			B			STORODDE XL 5.8			STED	
						Serie / Serie:		02 SNITT	Prosjekt nr: Gnr/Bnr Kommune / Gnr/Bnr-County:	
						REN			0000 00/00 kommune	



F			No.	Dato/Date:	Signatur/Signature.	Teg av / Draw by:	Dato / Date:	Arkstr / Sheetsize:	Tiltakshaver / Client:	Byggesettet produseres av:  Moen Design  Nordic Houses  Buen Gruppen www.buengruppen.no
G			Revisjonstekst / Revision text:		A	ams	25.01.19	A3	Navn	
H			B			Modell / Model:		Mål / Scale:	Byggeadresse / Building site:	
						STORODDE XL 5.8		1:100	STED	
						Serie / Serie:		03 FASADER	Prosjekt nr: Gnr/Bnr Kommune / Gnr/Bnr-County:	
						REN			0000 00/00 kommune	