




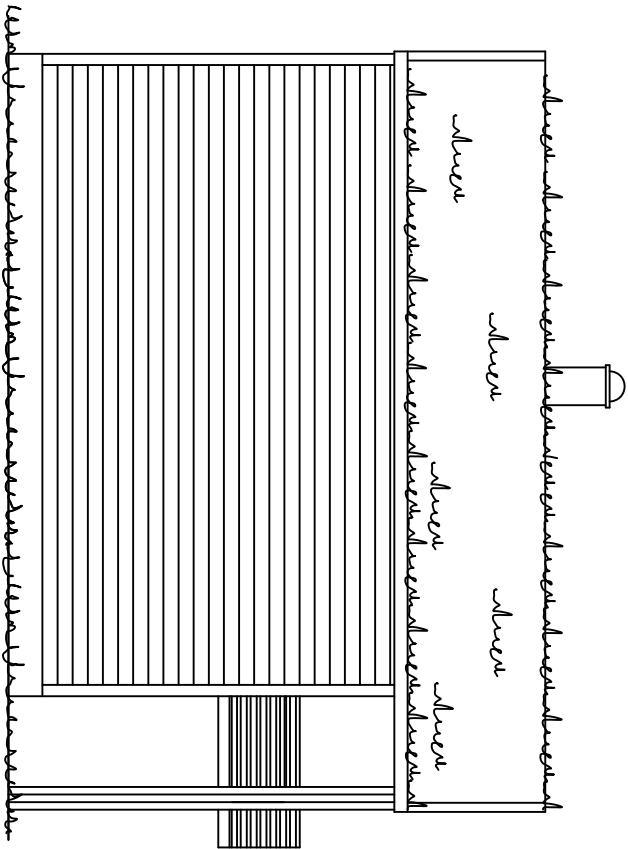


FASADE MOT

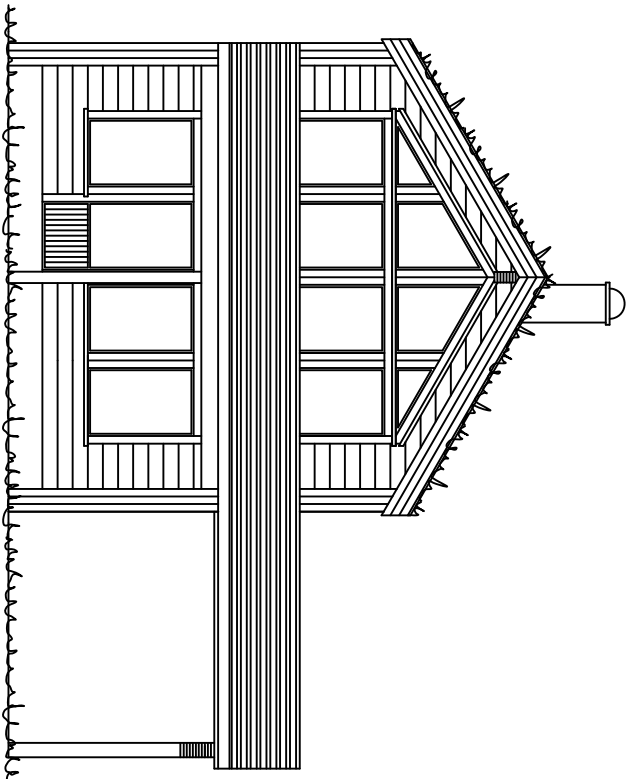

FASADE MOT

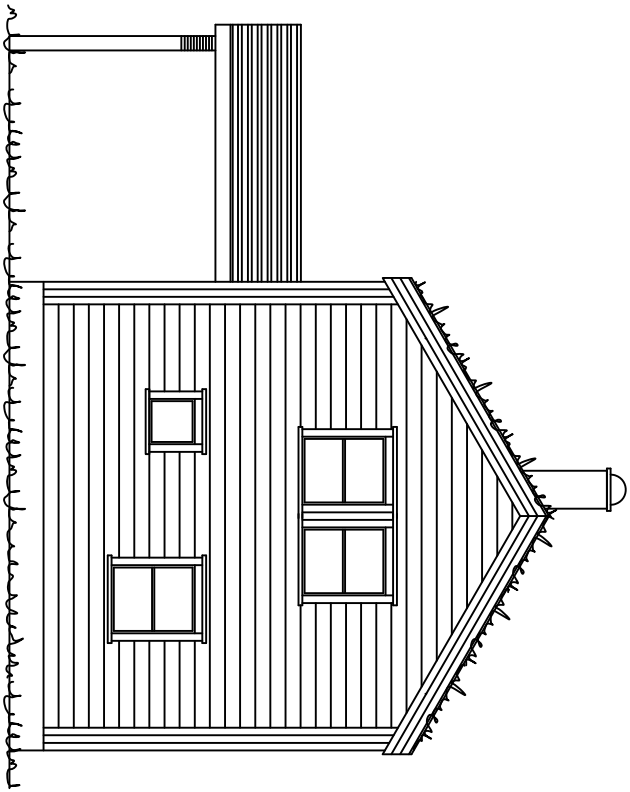

FASADE MOT

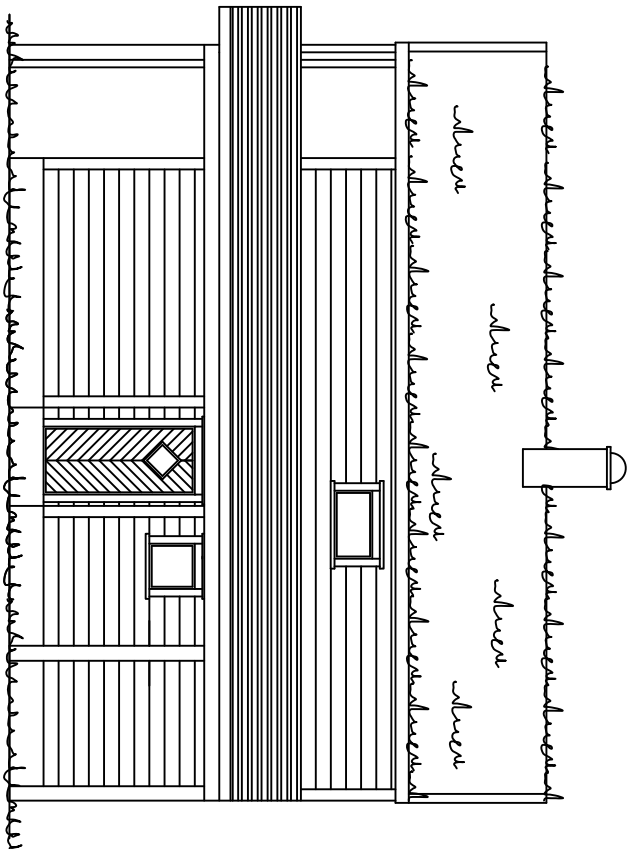

FASADE MOT

Tegninger må ikke kopieres eller delvis kopieres uten samtykke med Åseral Hytter



 Åseral HYTTER www.aseralhytter.no	
Byggherre :	Fritidsbygg AS
Prosjekt :	Borteild Fjellgrend tomt 9
Byggeplass :	Borteild
Type tegning :	Fasade
Tegningsnr :	Gnr. Bnr : Gnr. 9, Bnr. 559
Tegnet av :	R. S
Andre opplysninger :	

4540 ÅSERAL
Tlf : 38283800 Fax : 38283801
Tlf : Raymond 90752181
Tlf : Elvind 91564829
Mail : raymond@aseralhytter.no
Mail : elvind@aseralhytter.no

Tegninger må ikke kopieres eller delvis kopieres uten samtykke med Åseral Hytter

Grunnflate: 52m²
BYA: 100,6m²
BRA: 118,4m²

 www.aseralhytter.no		Byggherre : Fritidsbygg AS	
4540 ASERAL		Prosjekt : Bortelid Fjellgrønd tomt 9	
Tlf : 38283800 Fax : 38283801		Byggeplass : Bortelid	
Tlf : Raymond 90752181		Kommune : Åseral	
Tlf : Eivind 91564829		Type tegning : Plan og snitt	
Mail : raymond@aseralhytter.no		Tegningsnr : Gnr. Bnr : Gnr. 9, Bnr. 559	
Mail : eivind@aseralhytter.no		Tegnet av : R. S	
		Dato : 03.11.2022	
		Andre opplysninger :	

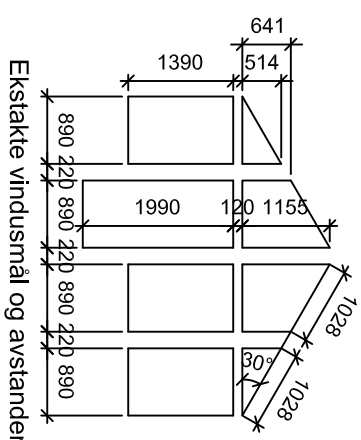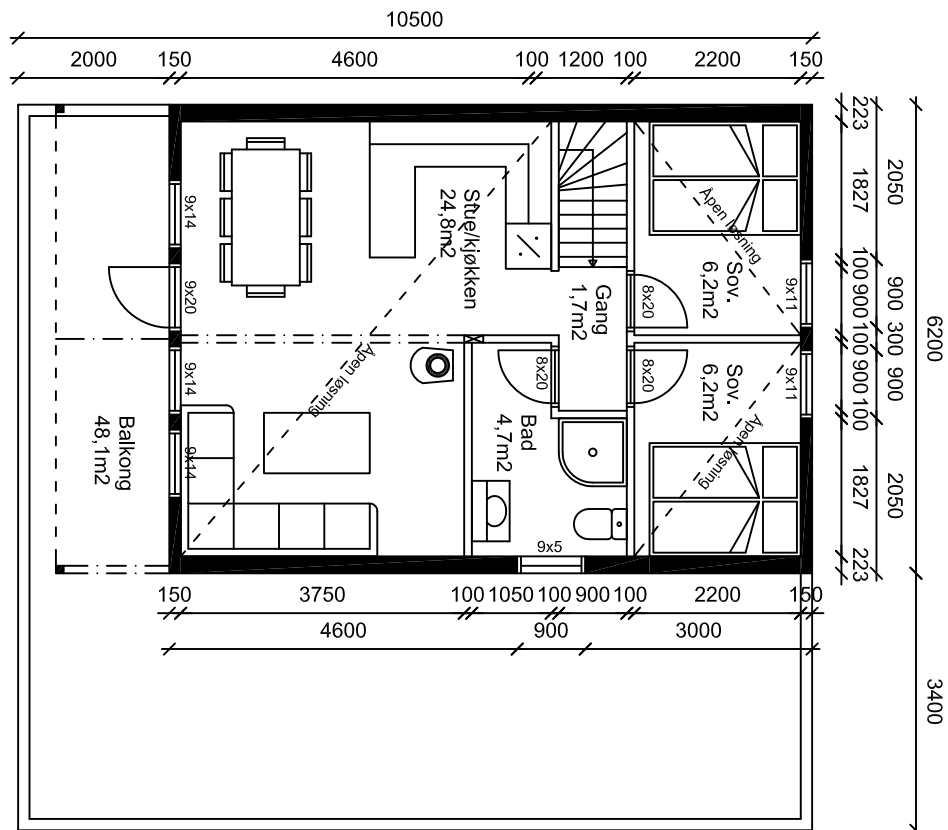

LOFTSPLAN

Grünfläche: 52m2
BYA: 100,6m2
BRA: 118,4m2

Betongplan

 www.aseralhytter.no	
4540 ASERAL	
Tlf : 38283800 Fax : 38283801	
Tlf : Raymond 90752181	
Tlf : Eivind 91564829	
Mail : raymond@aseralhytter.no	
Mail : eivind@aseralhytter.no	

Byggherre : Fritidsbygg AS	
Prosjekt : Borteild Fjellgrend tomt 9	
Byggeplass : Borteild	Kommune : Aseral
Type tegning : Plan og snitt	Gnr. Bnr : Gnr. 9, Bnr. 559
Tegningsnr :	Målestokk : 1:100
Tegnet av : R. S	Dato : 03.11.2022
Andre opplysninger :	