



| | | | | | | | | |
|----------|-------|------|------|--------|------|--------|------|------|
| total | 15000 | | | | | | | |
| delmål | 5000 | 4000 | | | 6000 | | | |
| åpninger | 1740 | 1520 | 1740 | 440720 | 1680 | 720440 | 6000 | |
| vegger | 198 | 4604 | 198 | 4000 | 198 | 2030 | 148 | 3427 |

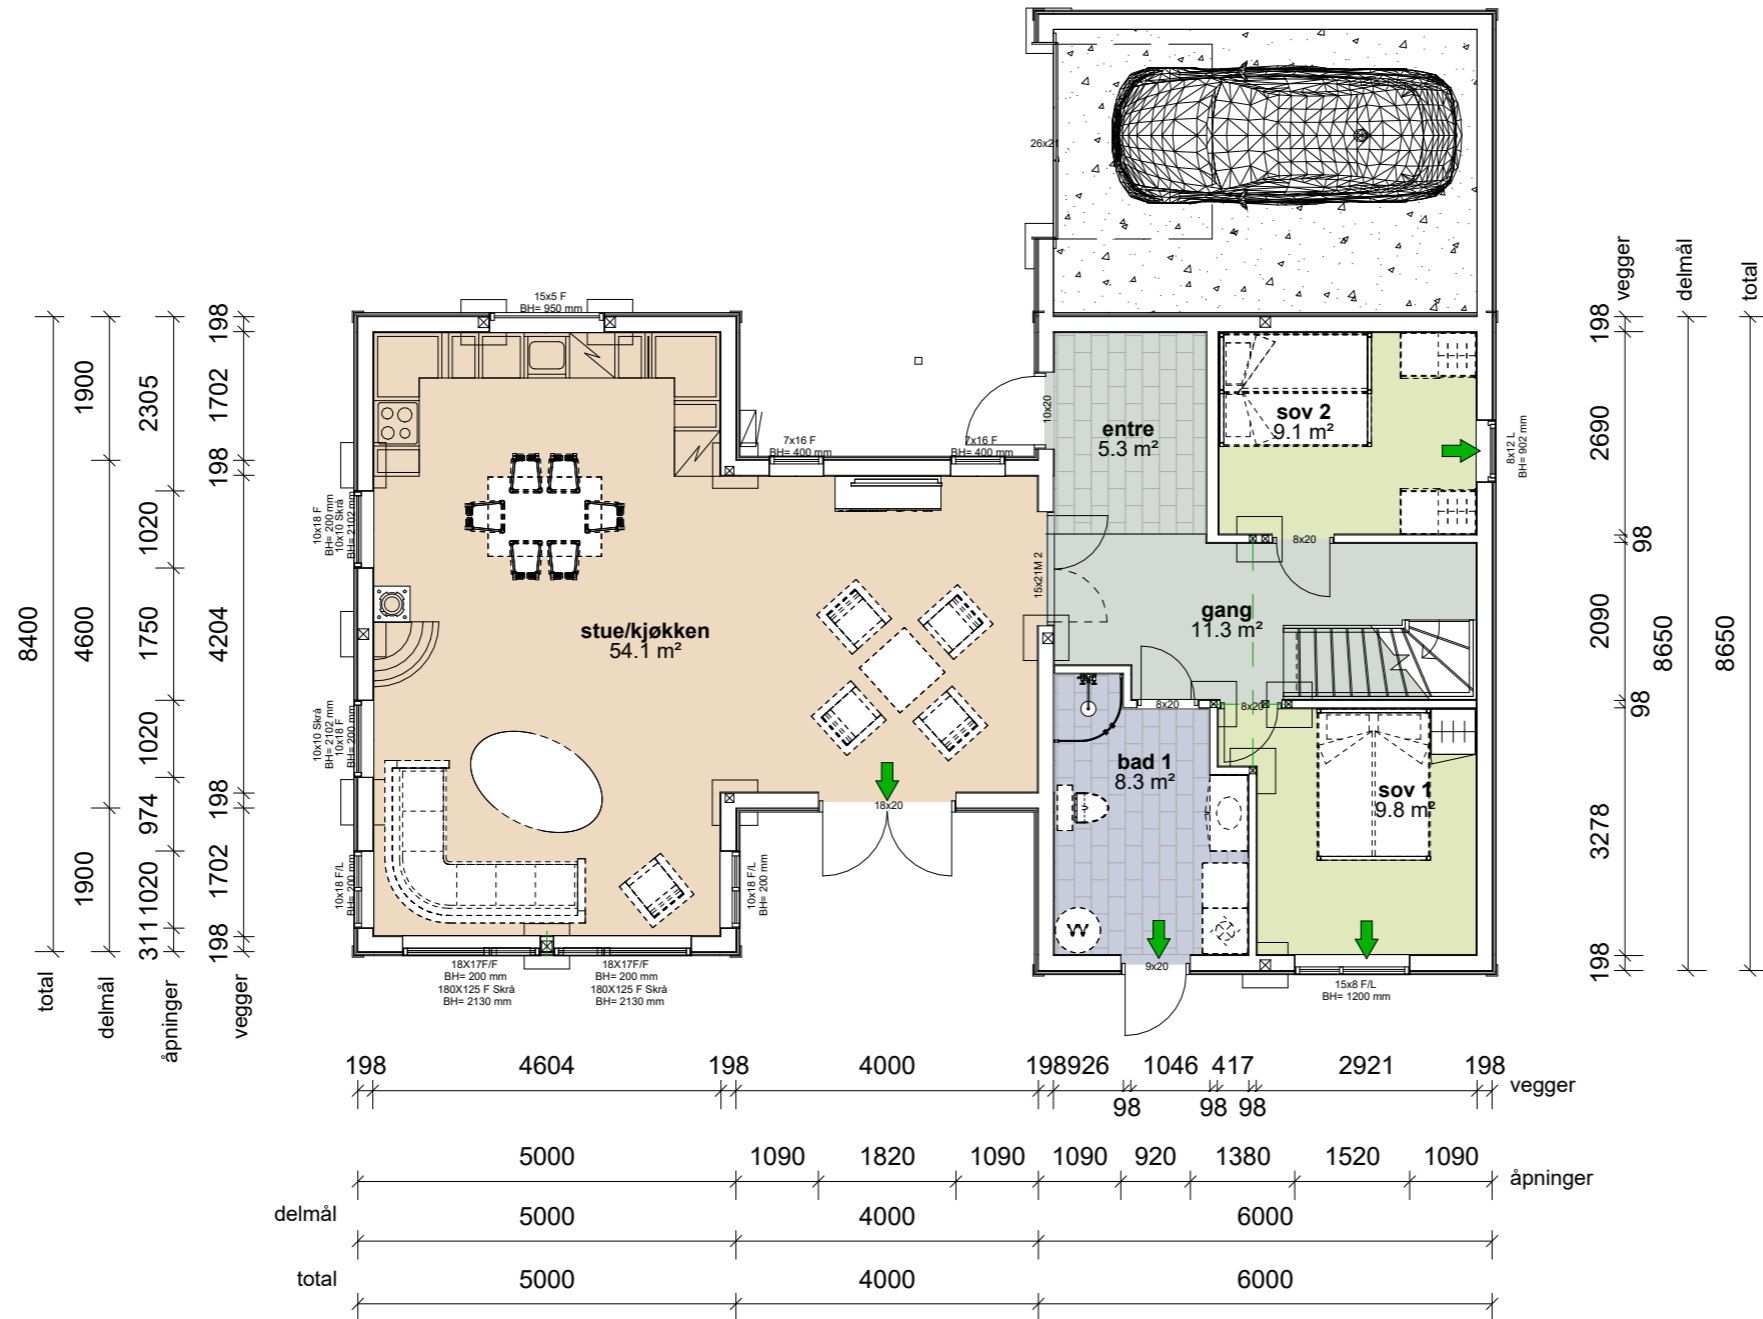

"URDALSKNUTEN" - grunnmodell

- SKISSEFORSLAG
- SALG
- BYGGESØKNAD
- ARBEIDSTEGNING

| | | | |
|-----|----------|------|---------------------------------------|
| Rev | Dato | Sign | Revisjon gjelder |
| A | 20.01.23 | TN | Justert til under 150m2 OPPVARMET BRA |

| | | | |
|---------------|--------------------|---------------------------------------------------------------------------------------|------------------|
| Tegn.nr.: | St 20.307-xxxx.001 | | |
| Tegning: | Plan 1.Etg | Målestokk: | Rev: A |
| Prosjekt: | URDALSKNUTEN | A3 1 : 100 | Dato: 01.01.2023 |
| Tiltakshaver: | | Kommune: | |
| Adresse: | | G.nr./B.nr.: | |
| Foretak: | UTSYN BOLIG AS |  | |
| Tegnet av: | OWL/JH | | |