
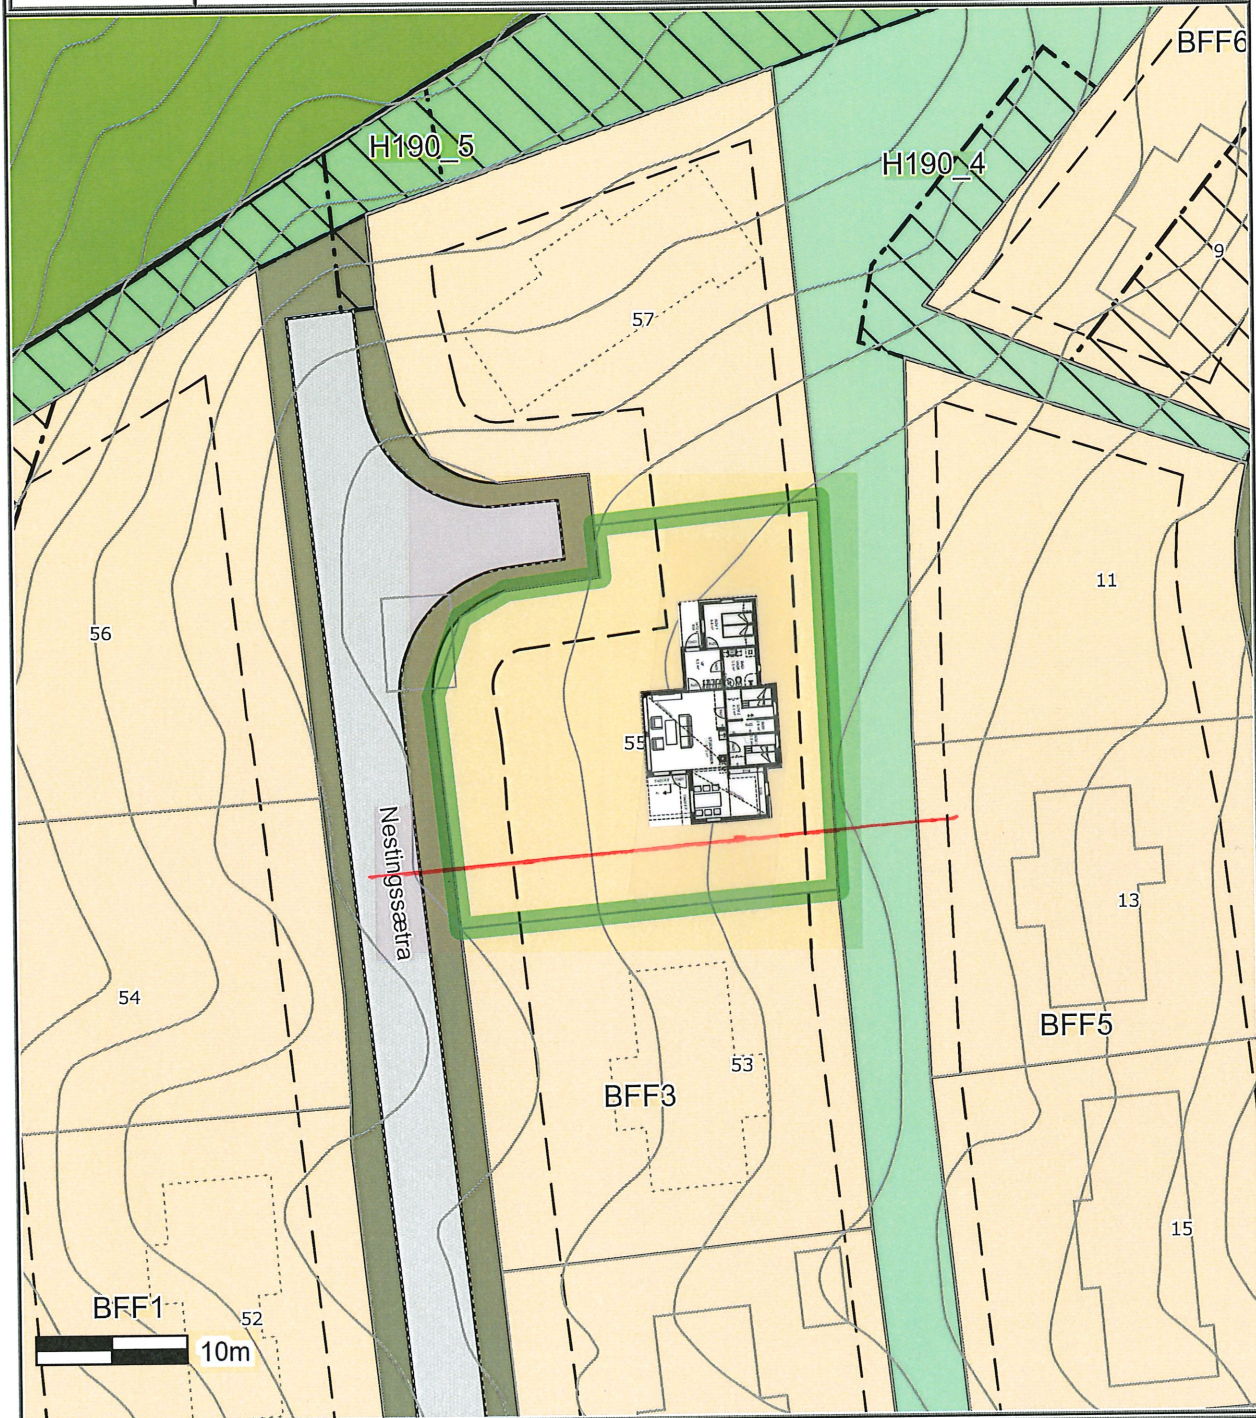
	SITUASJONSKART					
	Eiendom:	Gnr: 12	Bnr: 211	Fnr: 0		Snr: 0
		Adresse:				
Hj.haver/Fester:						
ØYER KOMMUNE	Dato: 17/3-2023 Sign:			Målestokk 1:500		



Det tas forbehold om at det kan forekomme feil på kartet, bla. gjelder dette eiendomsgrenser, ledninger/kabler, kummer m.m. som i forbindelse med prosjektering/anleggsarbeid må undersøkes nærmere.