

BRA:
 1. etg. = 80,5 m²
 2. etg. = 24,1 m²
 Overbygd terr. = 1,6 m²
 Totalt = 106,2 m²

BYA:	BRA:	O-BRA:
92m ²	106m ²	104m ²
Brutto areal 1.etg. / Gross area ground floor:	Brutto areal oppstue / Gross area loft:	Areal krypløft / Gross area creep loft:
89m ²	37,8m ²	-
Areal overbygd terrasse / Area roofed terrace:	Areal terrasse / Area terrace:	Areal / Area:
-	29,5m ²	-

Kjøkken-,bad- og vaskeroms løsning er **KUN** et forslag. Sjekk/kontroller med egne tegninger fra kjøkken- og våtromsleverandør.

F	27.01.22	pka
Tegne inn ventiler + endre vindu+ fjærne sprosler		
G		
H		

C	22.09.21	pka
Endret bad + vinduer		
D	07.12.21	pka
Ferdigstille tegninger		
E	27.01.22	pka
Tegne inn badstue, endre bad + sov 1		




No.	Dato/Date:	Signatur/Signature.
Revisjonstekst / Revision text:		
A	27.01.20	ams
Utgangspunkt 20125		
B	21.09.21	pka
Endret bad 2. etg		

Teg av / Draw by:	Dato / Date:	Arkstr / Sheetsize:
pka	07.09.21	A3
Modell / Model:	Mål / Scale:	
Høgtind	1:100	
Serie / Serie:		
REN		PLAN

Tiltakshaver / Client:	
Byggeadresse / Buildingsite:	
Prosjekt nr:	Gnr/Bnr Kommune / Gnr/Bnr-County
	Flå kommune

Byggesettet produseres av:





Buen Gruppen
 www.buengruppen.no

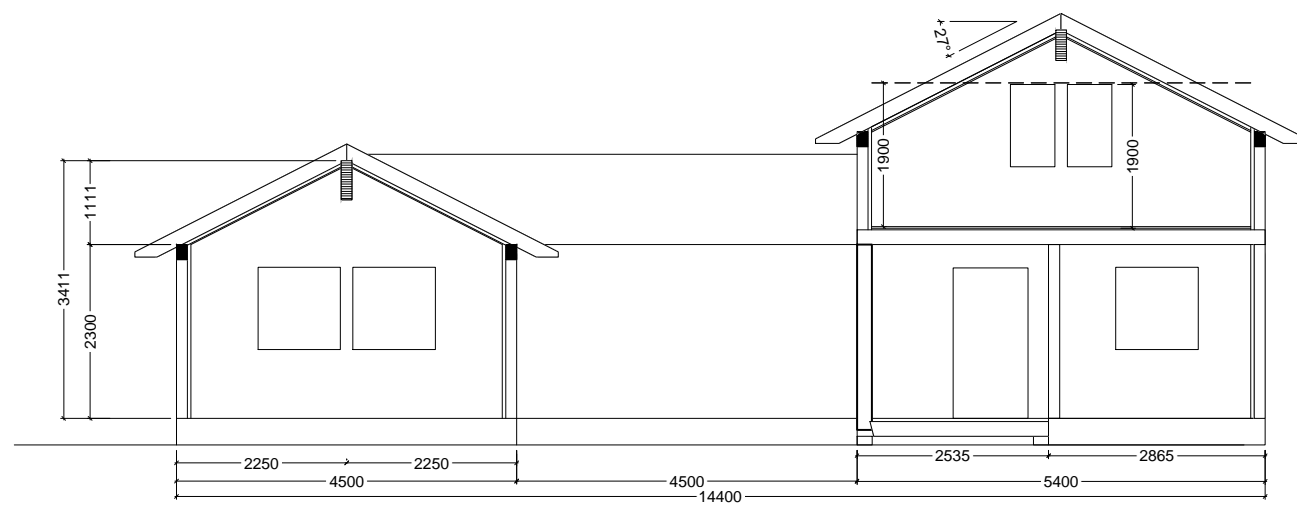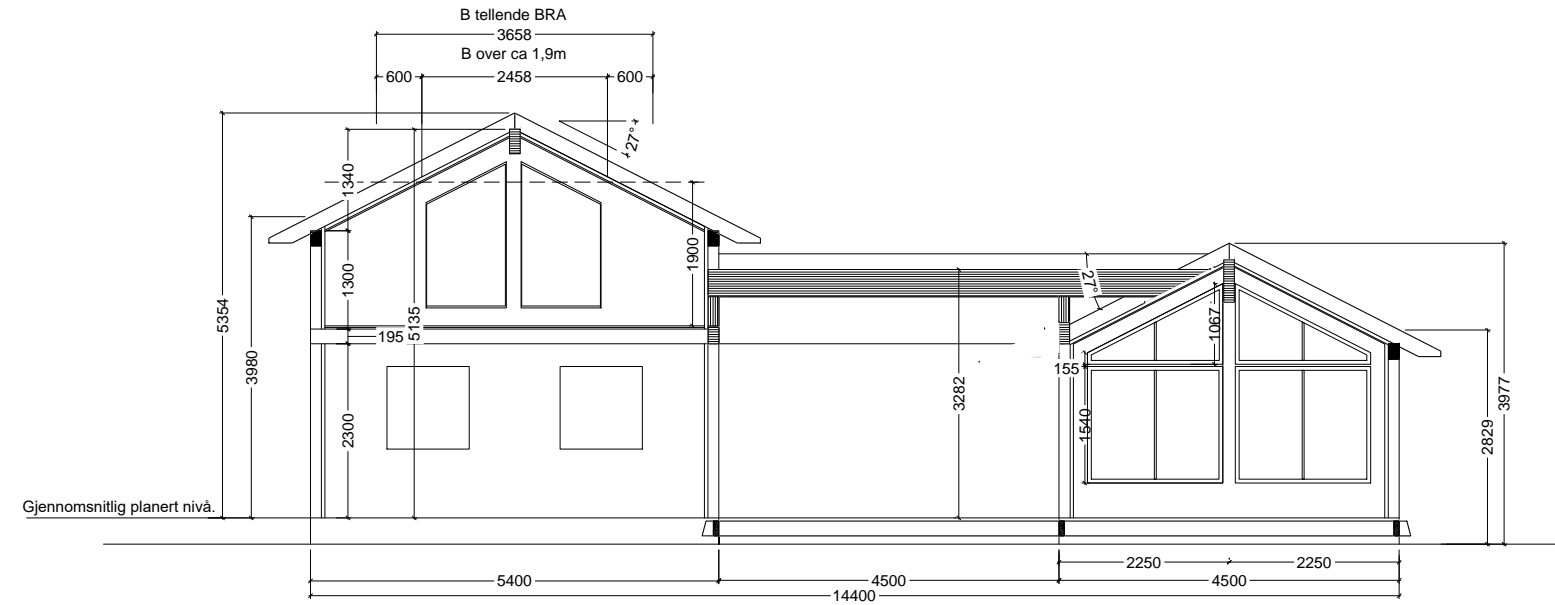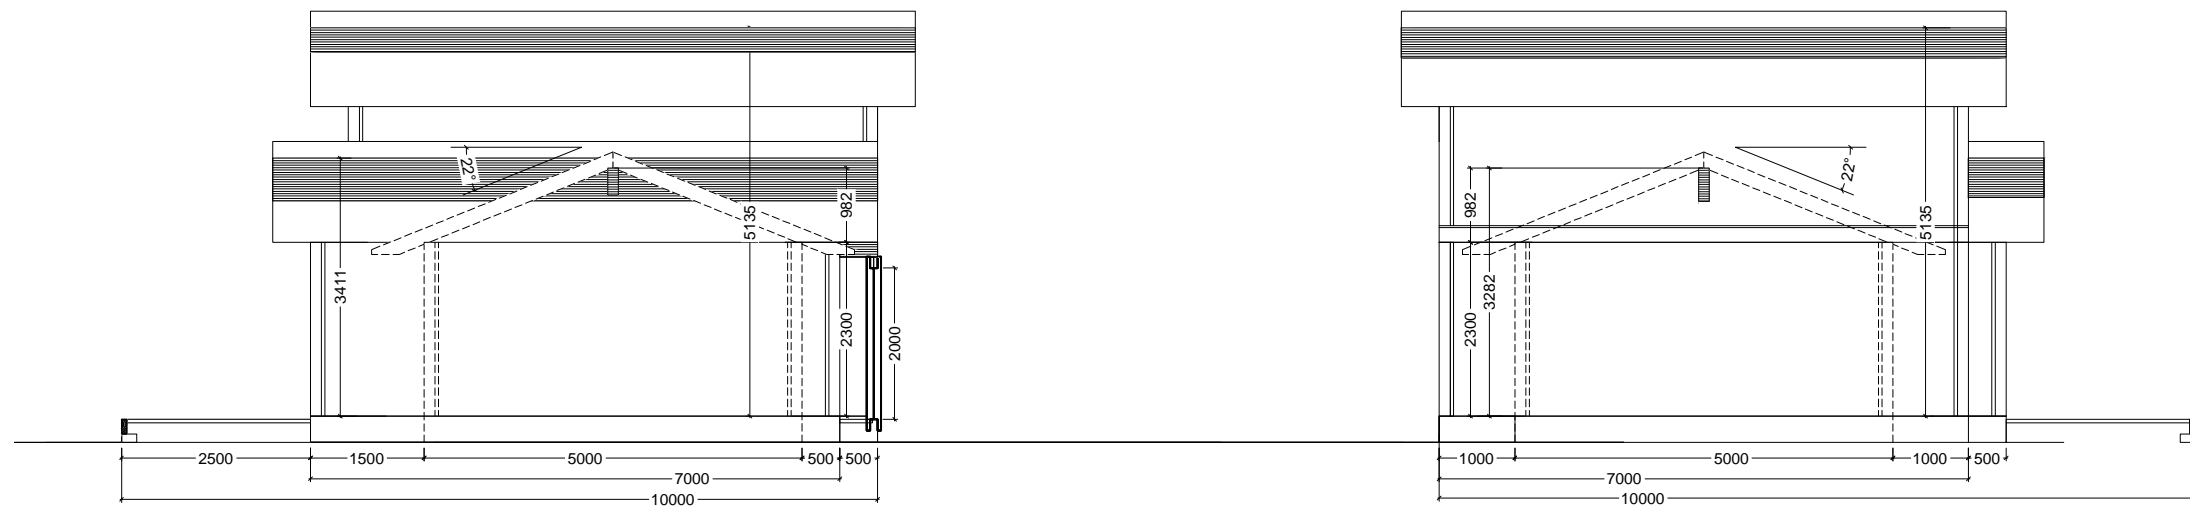

BYA:	BRA:	O-BRA:
92m ²	106m ²	104m ²
Brutto areal 1.etg. / Gross area ground floor:	Brutto areal oppstue / Gross area loft:	Areal kryplott / Gross area creep loft:
89m ²	37,8m ²	-
Areal overbyggt terrasse / Area roofed terrace:	Areal terrasse / Area terrace:	Areal / Area:
-	29,5m ²	-

F	27.01.22	pka	C	22.09.21	pka	No.	Dato/Date:	Signatur/Signature.	Teg av / Draw by:	Dato / Date:	Arkstr / Sheetsize:	Tiltakshaver / Client:	
Tegne inn ventiler + endre vindu+ fjærne sprosser			Endret bad + vinduer			Revisjonstekst / Revision text:			pka	07.09.21	A3	Byggeadresse / Buildingsite:	
G			D	07.12.21	pka	A	27.01.20	ams	Modell / Model:		Mål / Scale:	Prosjekt nr: Gnr/Bnr Kommune / Gnr/Bnr-County:	
			Ferdigstilte tegninger			Utgangspunkt 20125			Høgtind		1:100	Flå kommune	
H			E	27.01.22	pka	B	21.09.21	pka	Serie / Serie:		SNITT		
			Tegne inn badstue, endre bad + sov 1			Endret bad 2. etg			REN				



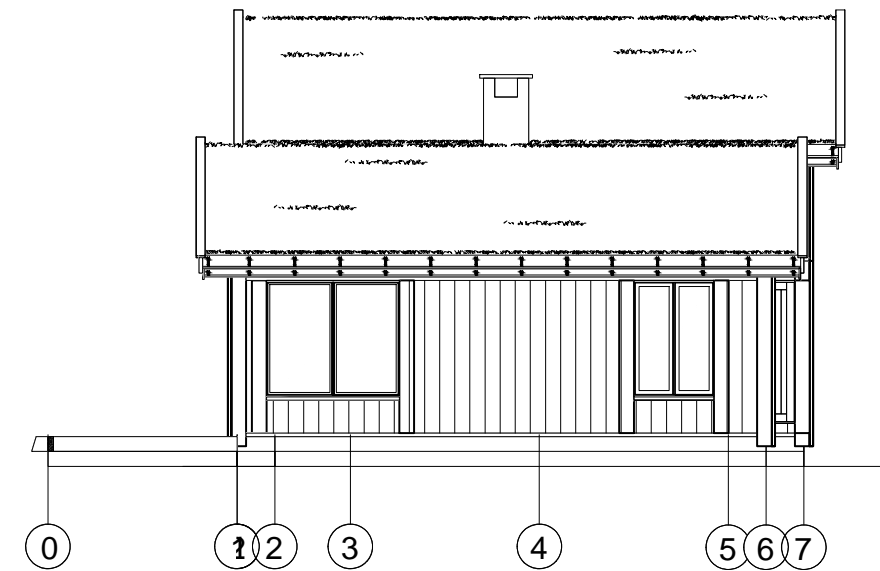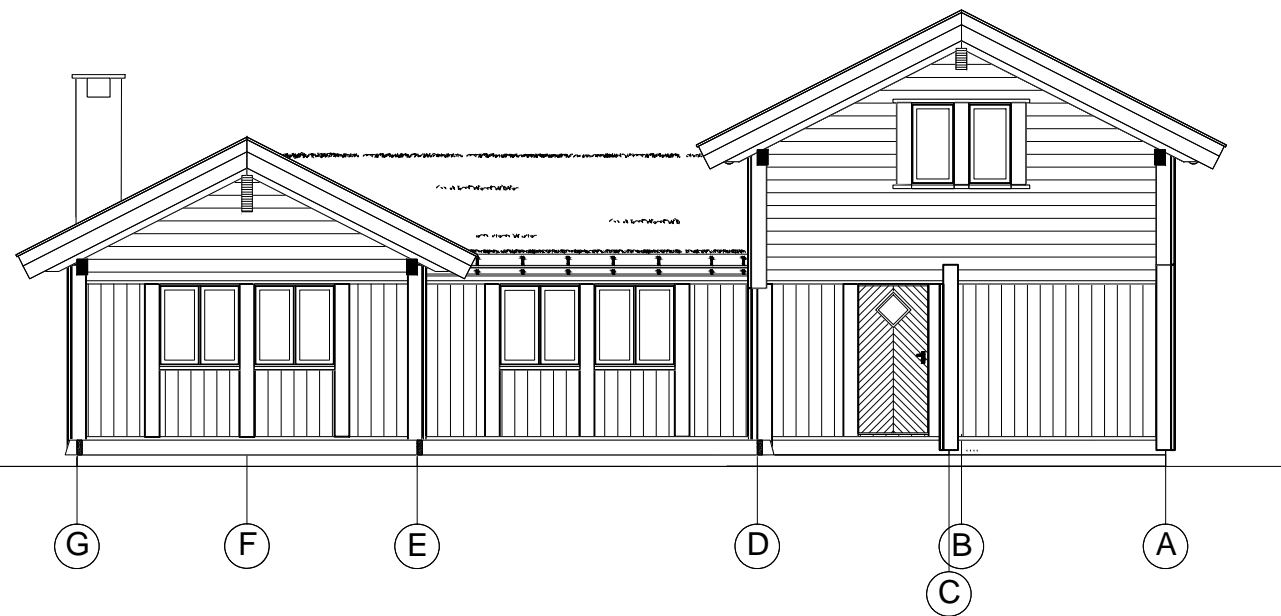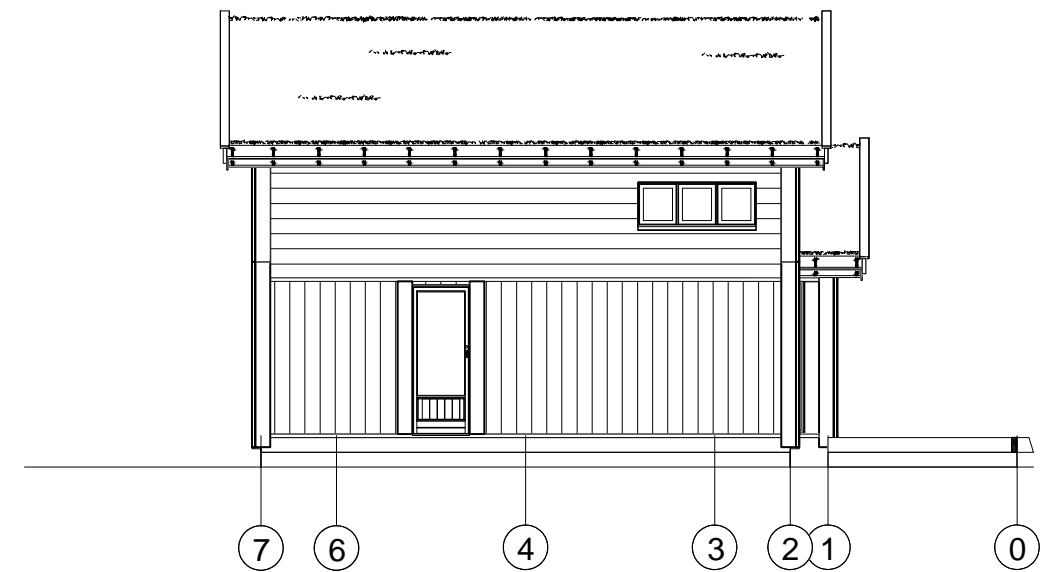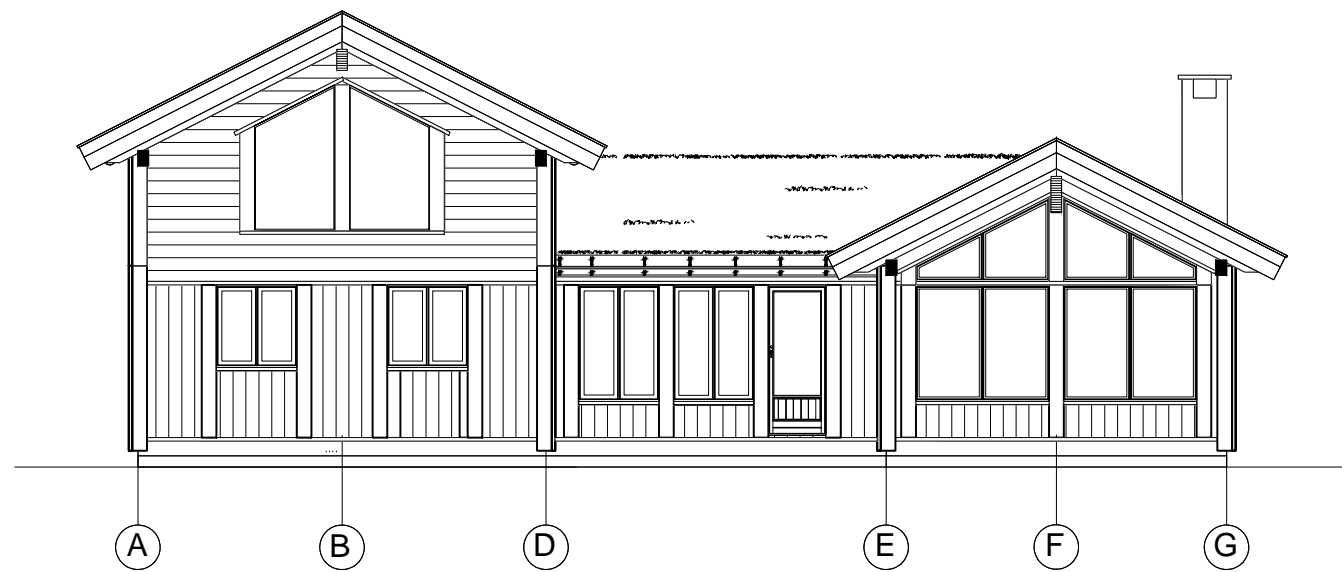

F	27.01.22	pka
Tegne inn ventiler + endre vindu+ fjærne sprosser		
G		
H		

C	22.09.21	pka
Endret bad + vinduer		
D	07.12.21	pka
Ferdigstille tegninger		
E	27.01.22	pka
Tegne inn badstue, endre bad + sov 1		

No.	Dato/Date:	Signatur/Signature.
Revisjonstekst / Revision text:		
A	27.01.20	ams
Utgangspunkt 20125		
B	21.09.21	pka
Endret bad 2. etg		

Teg av / Draw by:	Dato / Date:	Arkstr / Sheetsize:
pka	07.09.21	A3
Modell / Model:	Mål / Scale:	
Høgtind	1:100	
Serie / Serie:	FASADER	
REN		

Tiltakshaver / Client:	
Byggeadresse / Buildingsite:	
Prosjekt nr:	Gnr/Bnr Kommune / Gnr/Bnr-Co Flå kommune

Byggesettet produseres av:

Buen Gruppen
www.buengruppen.no