


Øverbygda skole - kjeller

19611

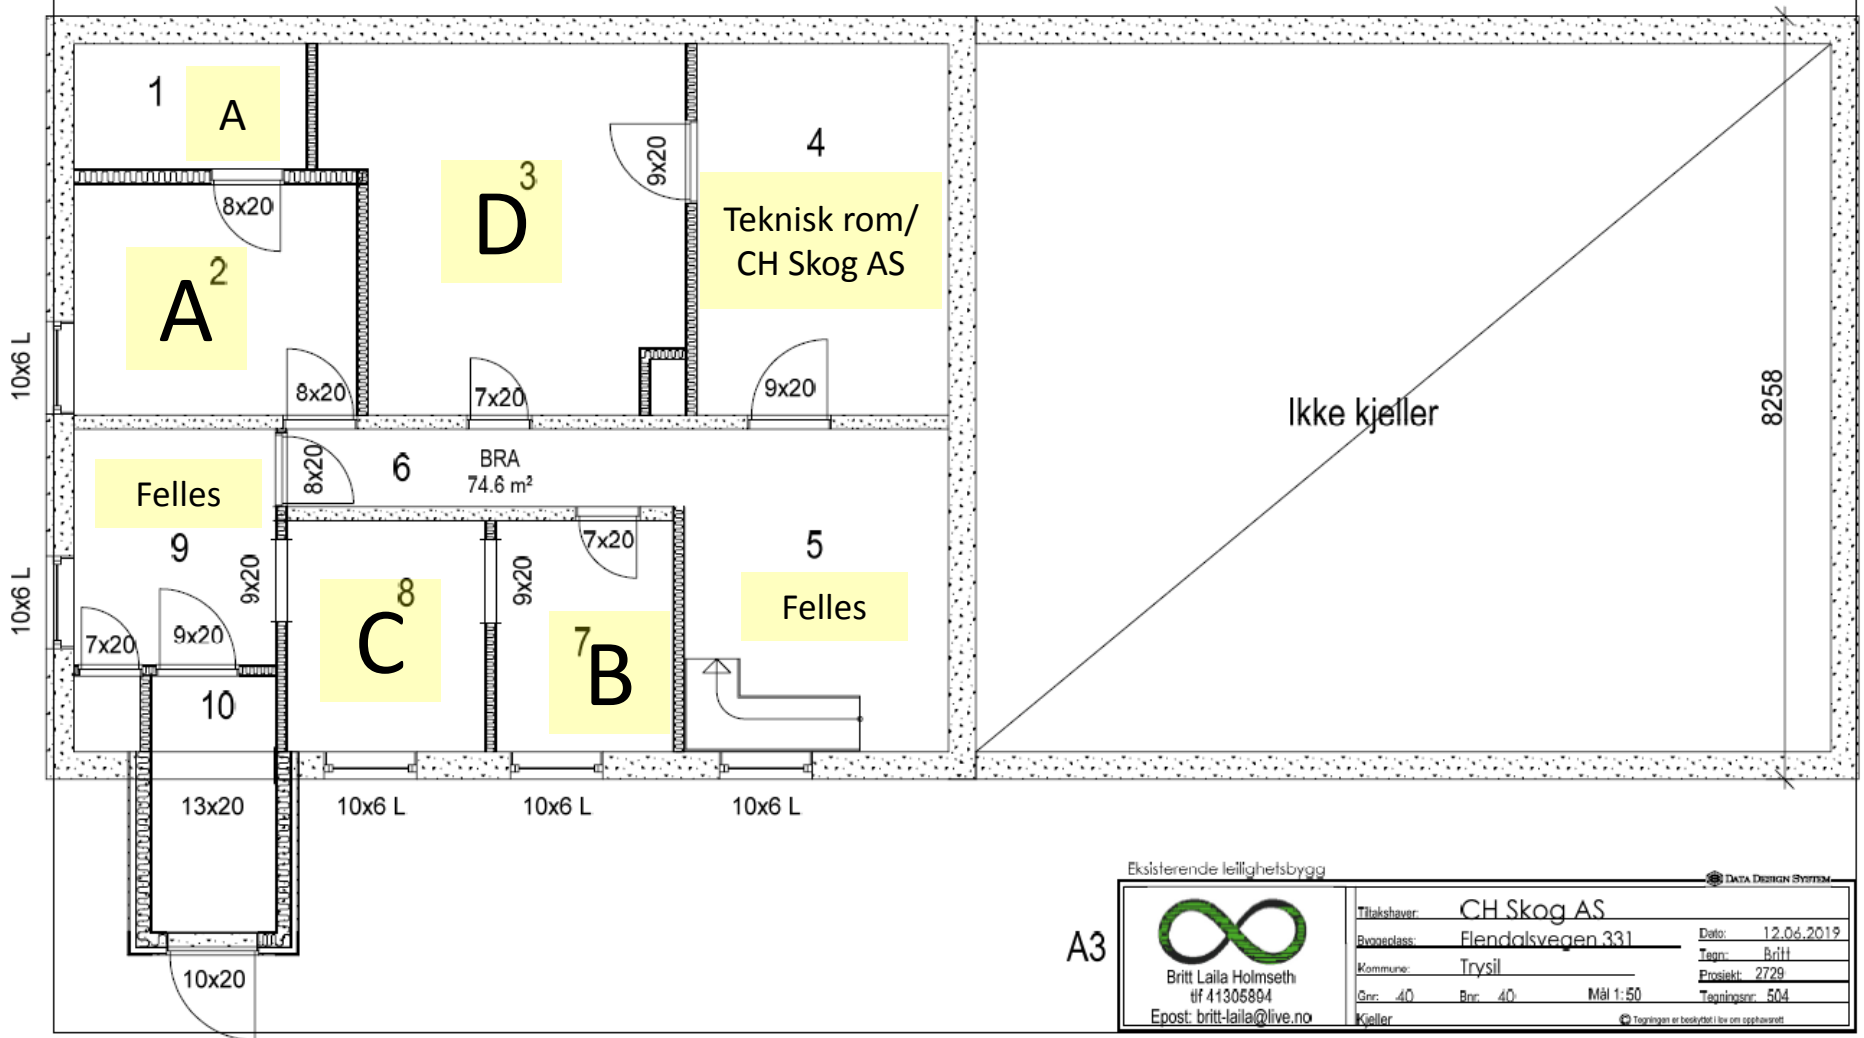

Eksisterende leilighetsbygg

DATA DESIGN SYSTEM

A3



Britt Laila Holmseth
tlf 41305884
Epost: britt.laila@live.no

Titelshaver: CH Skog AS		Dato: 12.06.2019	
Byggeklasse: Flendalsvegen 331		Tegn: Britt	
Kommune: Trysil		Prosjekt: 2729	
Gnr: 40	Bnr: 40	Mål 1:50	Tegningsnr: 504
Kjeller		Tegningen er beskyttet i hen om opphavsrett	