


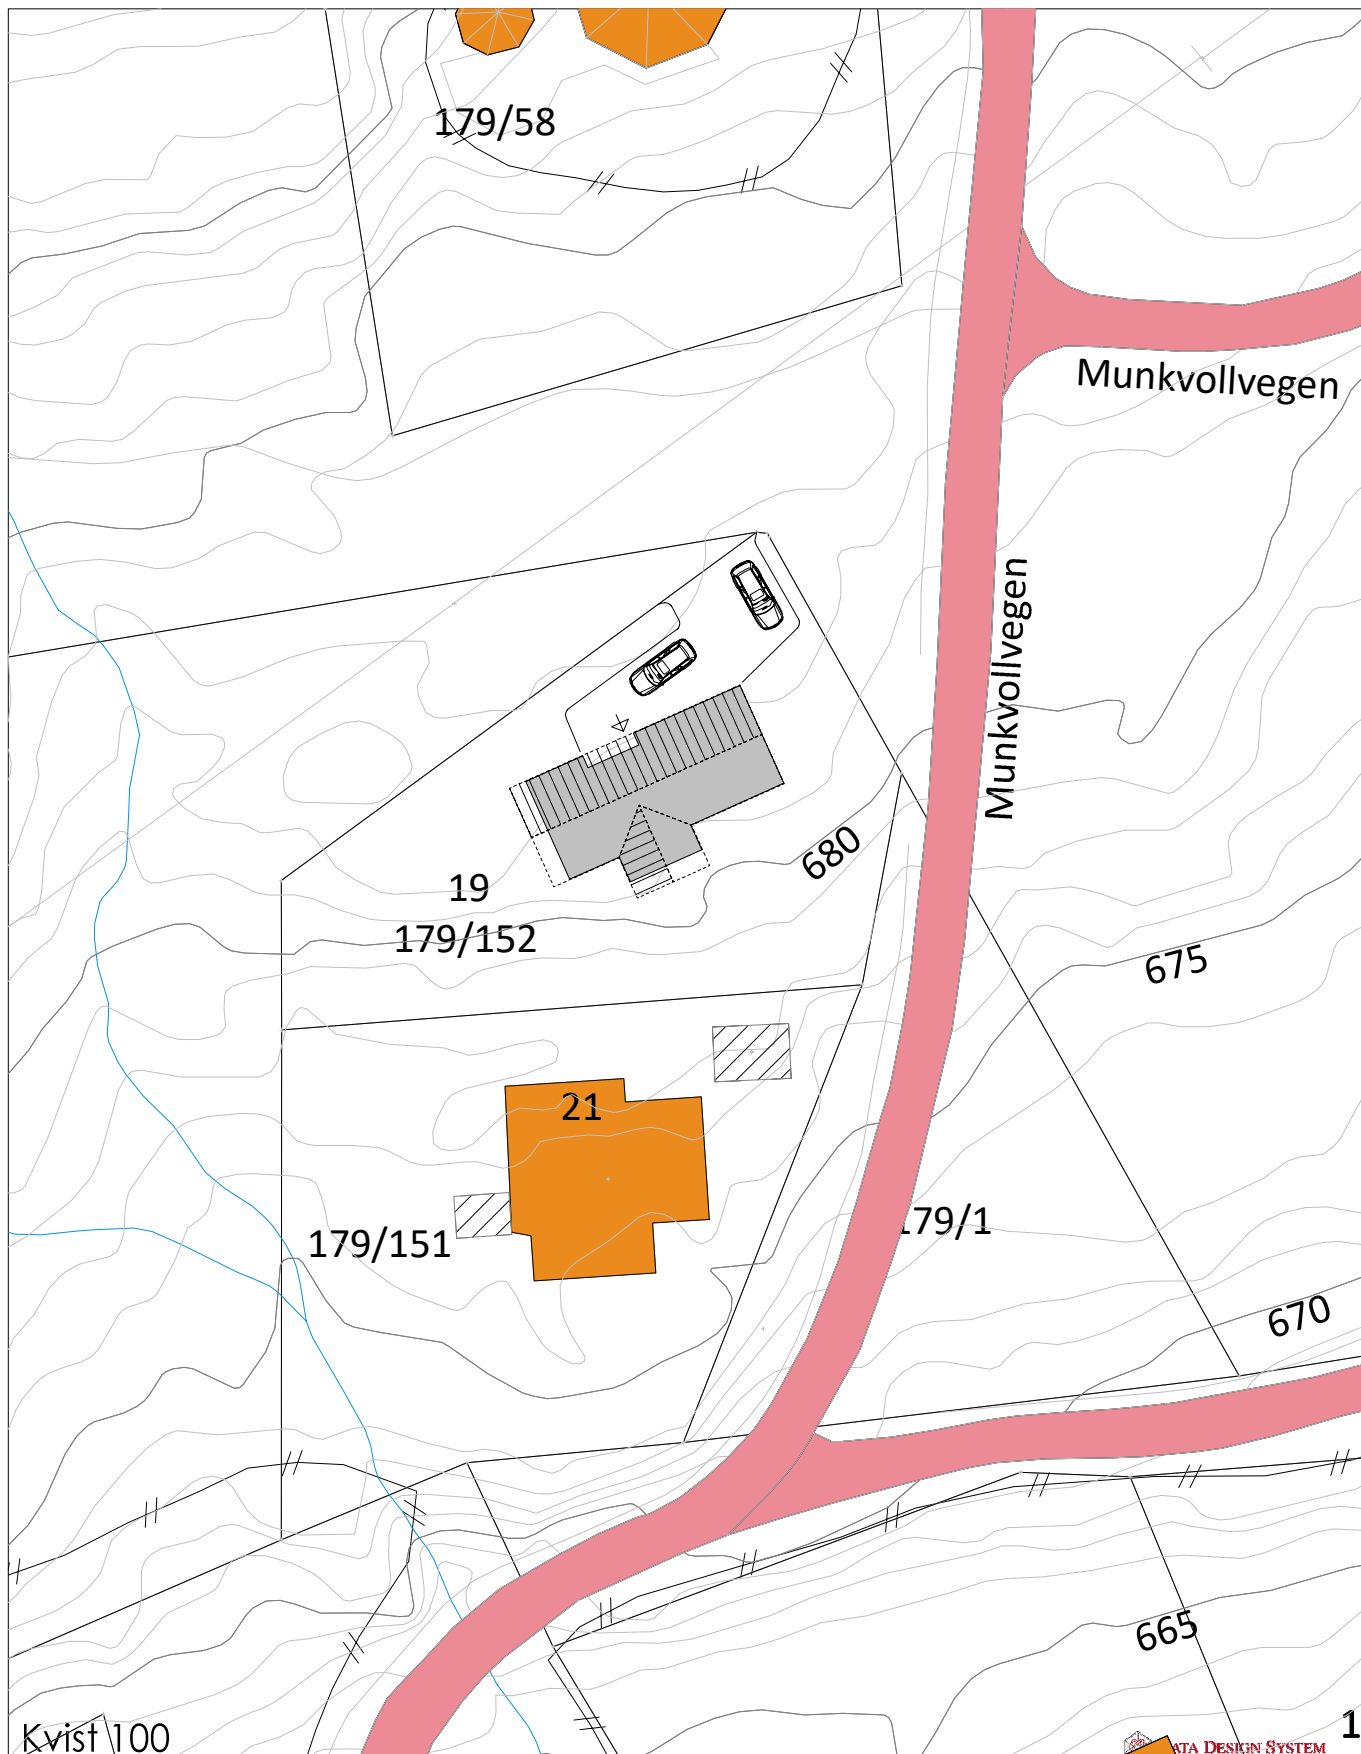

Rindalshytter

Tiltakshaver:

Byggeplass: Munkvollvegen 19

Kommune: Oppdal

Gnr: 179 Bnr: 152 Mål: 1 : 500

Dato: 07.03.2023

Tegn: MÅ

Prosjekt nr.:

Tegn.nr: 500

munkvollholvden

© Tegningen er beskyttet i.h.t. lov om opphavsrett.

SITUASJONSPLAN