


Bokkatalognumren	Reg.nr. 03/1924	Saksbeh. HPH
	20. SEPT. 2005	
Ark.kode P	2715	
Ark.kode S		
J.nr. 2688	Dok.nr. 63	
Kassasjon	2100	

Rorsvæn →

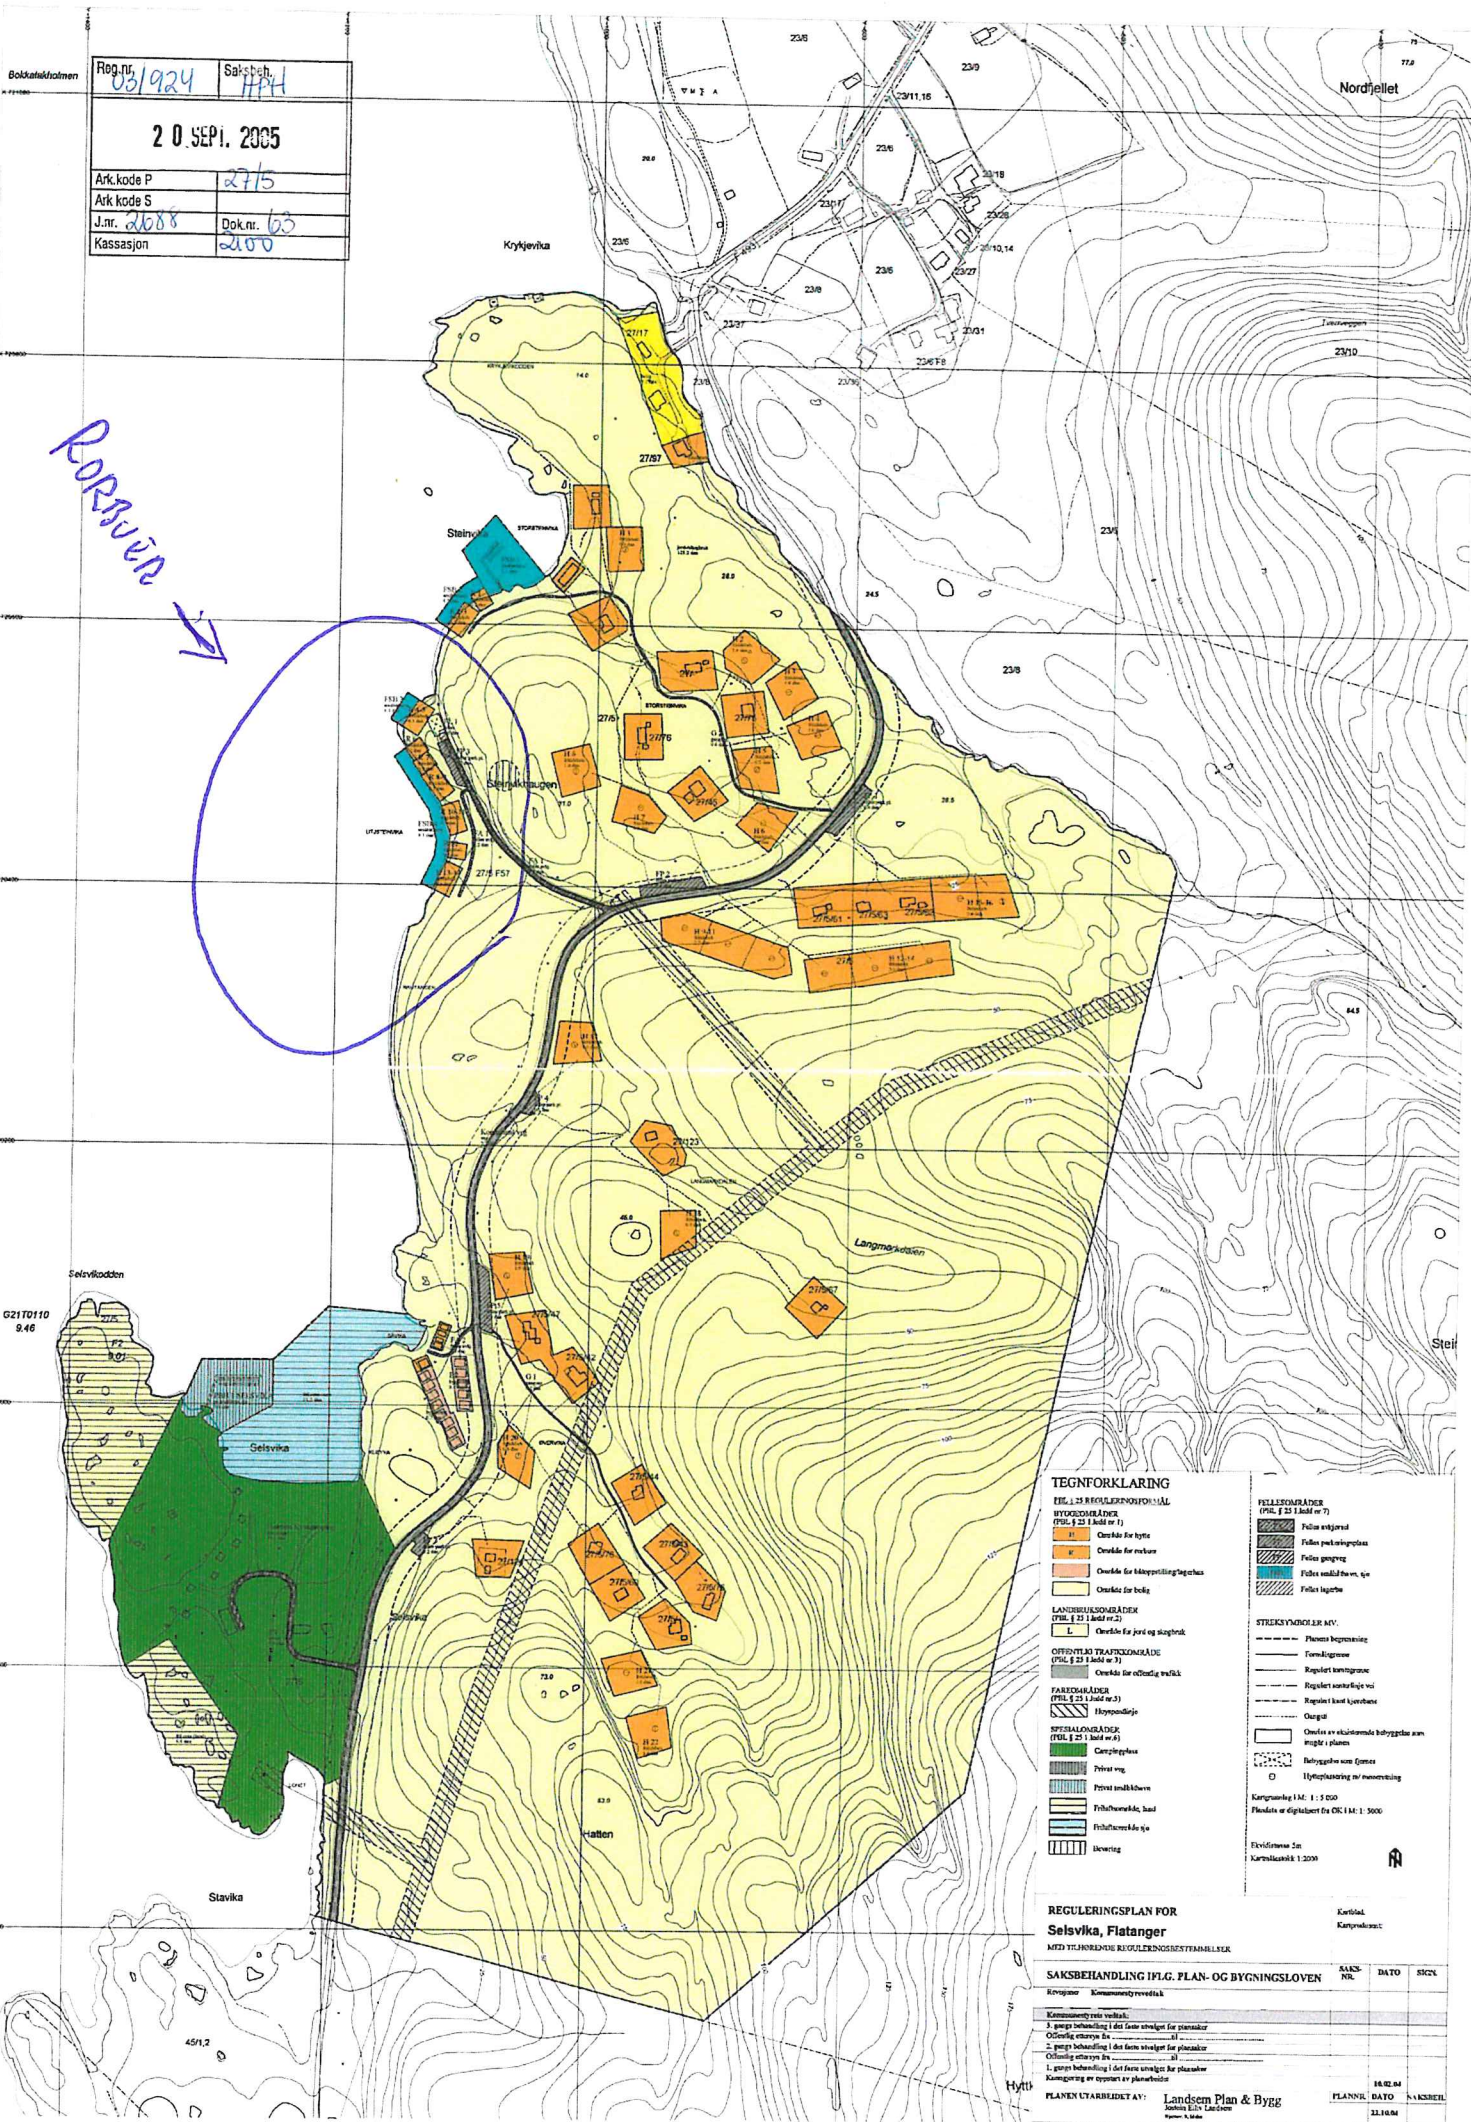

TEGNFORKLARING	
<b>FELLESMÅL</b> BYGGEROMÅL (FBL § 23 1 ledd nr 1)	<ul style="list-style-type: none"> <li>Ordske for bytt</li> <li>Ordske for møbler</li> <li>Ordske for innpussing lagches</li> <li>Ordske for bolig</li> </ul>
<b>LANDBRUKSOMRÅDE</b> (FBL § 23 1 ledd nr 2)	Ordske for jord og slagmark
<b>OFFENTLIG TRAFIKKOMRÅDE</b> (FBL § 23 1 ledd nr 3)	Ordske for offentlig vei
<b>FAREOMRÅDE</b> (FBL § 23 1 ledd nr 4)	<ul style="list-style-type: none"> <li>Hverveidje</li> </ul>
<b>OFFENTLIG OMRÅDE</b> (FBL § 25 1 ledd nr 4)	<ul style="list-style-type: none"> <li>Carportplass</li> <li>Privat veg</li> <li>Privat innkøyt</li> <li>Prifttomsdel, bad</li> <li>Prifttomsdel, øye</li> <li>Uteveg</li> </ul>
<b>FELLESMÅL</b> (FBL § 23 1 ledd nr 7)	<ul style="list-style-type: none"> <li>Felles utkjøyt</li> <li>Felles parkeringsplass</li> <li>Felles gangveg</li> <li>Felles snøskottvei, øye</li> <li>Felles lagche</li> </ul>
<b>STREKTYDMÅL</b> AV:	<ul style="list-style-type: none"> <li>Planens begrensnings</li> <li>Forningsgrense</li> <li>Regulert karnegrans</li> <li>Regulert karnegrans vei</li> <li>Regulert karnet kjørstene</li> <li>Østveg</li> <li>Ordske av eksisterende boliggrænse som erstatte planens</li> <li>Boliggrænse som erstatte</li> <li>Hyftplanering av retningsveg</li> </ul>
Kartgrunnlag 1:4000 Planens utdypning fra DN 1:4000	
Elevasjonsskala Kartprosjekt 1:2000	

**REGULERINGSPLAN FOR Selsvika, Flatanger**

Med tilhørende reguleringsbestemmelser

SAKSBEHANDLING IFLG. PLAN- OG BYGNINGSLOVEN	SAKS NR.	DATE	STEV.
Kritiser			
Kommunestyret vedtar:			
1. godkjenning av planene			
2. godkjenning av de tekniske detaljene			
3. godkjenning av de tekniske detaljene			
4. godkjenning av de tekniske detaljene			
5. godkjenning av de tekniske detaljene			
6. godkjenning av de tekniske detaljene			
7. godkjenning av de tekniske detaljene			
8. godkjenning av de tekniske detaljene			
9. godkjenning av de tekniske detaljene			
10. godkjenning av de tekniske detaljene			

PLANENS UTARBEIDET AV: **Landsom Plan & Bygg**

16.10.04  
22.10.04