








TEGNFORKLARING

PBL. § 25. REGULERINGSFORMÅL


1. BYGGEOMRÅDER

-  BOLIGOMRÅDE
-  BOLIGER EKSTIST
-  UTHUS- GARASJER EKS.
-  FORRETNING
-  BOLIGOMRÅDE




3. TRAFIKKOMRÅDER

-  KJØREVEG
-  GANG OG SYKKELVEI












6. SPESIALOMRÅDER

-  JERNBANETRASE (NEDLAGT)

7. FELLESOMRÅDER

-  LEKEPLASS
-  ADKOMSTVEI
-  GANGVEI

STREKSYSMBOLER M.V.

 -  PLANENES BEGRENSNING
-  GRENSE REGULERINGSFORMÅL
-  BYGGEGRENSE RIKSVEI (midlertidig)
-  BYGGEGRENSE KOMMUNAL VEI
-  BYGGEGRENSE ADKOMSTVEI
-  EKS TOMTEGRENSER
-  EKS TOMTEGRENSER SOM UTGÅR
-  NYE TOMTEGRENSER
-  FRISIKTLINJE
-  SENTERLINJE VEI
-  BYGGELINJE (4 M)




NORDPIL

Ekvidistanse 1 m
MÅLESTOKK 1 : 1000

10 0 m 50 m

daa = dekar (1000 m²)

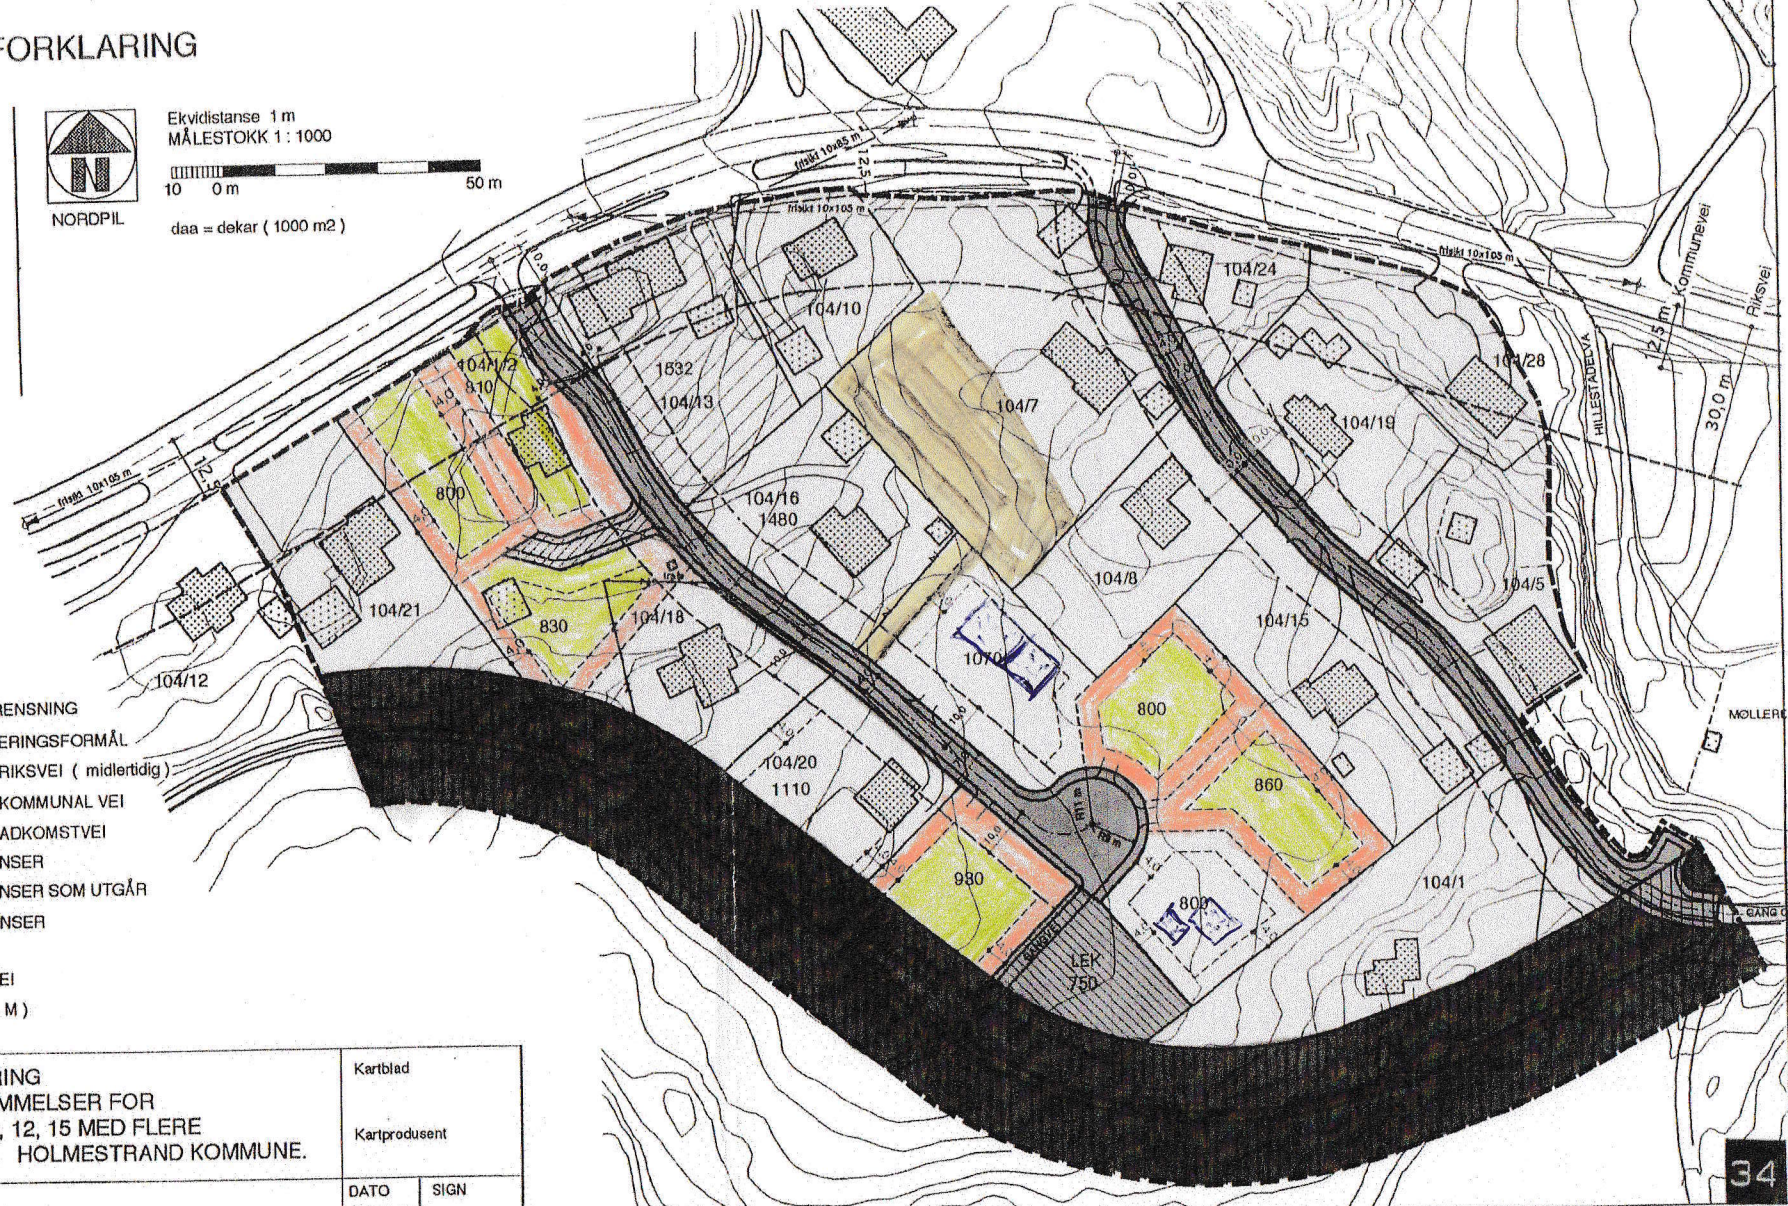

REGULERINGSPLAN - ENDRING
MED REGULERINGSBESTEMMELSER FOR
GNR: 104 BNR. 1, 5, 7, 8, 10, 12, 15 MED FLERE
" BJØNNEROA " HILLESTAD HOLMESTRAND KOMMUNE.

Kartblad

Kartprodusent

REVISJONER :

A : Revisjoner iht. brev av 12.10.94 og 25.11.12

SAKSBEHANDLING IFLG. BYGNINGSLOVEN :

1 GANGS BEHANDLING I BYGNINGSRADET

UTLEGGING TIL OFFENTLIG ETTERSYN I TIDSRUMMET :

2 GANGS BEHANDLING I BYGNINGSRADET

EVT. NYTT OFFENTLIG ETTERSYN :

3 GANGS BEHANDLING I BYGNINGSRADET :

KOMMUNESTYRETS VEDTAK :

STADFESTET AV :

PLANEN ER UTARBEIDET AV :

MESTERCONSULT AS

SAK NR: T. NR: SAKSBEH

DATO

SIGN

08.12.94

23.08.94

02.09.95

05.10.95

17.01.95

15.02.95

KH

KH

KH

KH

KH

KH

REGULERINGSFORSLAG UTARBEIDET FOR :
BYGGMESTER ARNE JOHANNESSEN
ODDRUDVEIEN 1 3080 HOLMESTRAND TLF : 33 05 00 87
BJØNNEROA - HILLESTAD

MESTERCONSULT AS

KREIERTVN. 8 3135 TORØD

TLF. / FAX : 33 38 53 27 MOBIL TLF. 94 47 29 10

BJØRN HAUGSTAD SIV. ARK. MNAL NPA P.B. 124 TORVET 5 3130 TEIE

TLF. : 33 32 36 80 FAX : 33 32 33 60

REVISJONER

A : 08.12.94

MÅL 1 : 1000

DATO 27.06. - 94

T.NR.

01A

34

TEGNFORKLARING

PBL § 25. REGULERINGSFORML

1. BYGGEOMRÅDER

- BOLIGOMRÅDE
- BOLIGER EKSIST
- UTHUS- GARASJER EKS.
- FORRETNING
- BOLIGOMRÅDE

3. TRAFIKKOMRÅDER

- KJØREVEG
- GANG OG SYKKELVEI

6. SPESIALOMRÅDER


- JERNBANETRASE (NEDLAGT)

7. FELLESONMRÅDER

- LEKEPlass
- ADKOMSTVEI
- GANGVEI

STREKSYMBOLER, M.V.

- PLANENS BEGRENSNING
- GRENSE REGULERINGSFORML
- BYGGEHENSE RIKSVEI (midtertdig)
- BYGGEHENSE KOMMUNAL VEI
- BYGGEHENSE ADKOMSTVEI
- EKS TOMTEGRENSER
- EKS TOMTEGRENSER SOM UTGAH
- NYE TOMTEGRENSER
- FRISKILTUNE
- SENTERLINE VEI
- BYGGELINE (4 M)

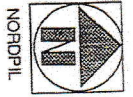

NORDPIL

Ekvivalanse 1 m
MALESTOKK 1 : 1000
10 0 m
50 m
data = dekar (1000 m²)

REGULERINGSPLAN - ENDRING MED REGULERINGSBESTEMMELSER FOR GNR: 104 BNR. 1, 5, 7, 8, 10, 12, 15 MED FLERE "BJØNNEROA" HILLESTAD HOLMESTRAND KOMMUNE.

REVISJONER:

A : Revisjoner iht. brev av 12.10.94 og 25.11.12

SAKSBEHANDLING I FLG. BYGNINGSLOVEN :

- 1 GANGS BEHANDLING I BYGNINGSRADET :
- 2 GANGS BEHANDLING I BYGNINGSRADET

EVT. NYTT OFENTLIG ETTERSVN :

3 GANGS BEHANDLING I BYGNINGSRADET :

KOMMUNESTYRETS VEDTAK :

STADFESTET AV :

PLANEN ER UTARBEIDET AV :

MESTERCONSULT AS

Kartblad	Kartprodusent

REVISJONER	DATA	SIGN
A	08.12.94	

1 GANGS BEHANDLING I BYGNINGSRADET	23.08.94	KH
UTLEGGING TIL OFENTLIG ETTERSVN I TIDSRUMMET :	02.02.95	KH
2 GANGS BEHANDLING I BYGNINGSRADET	03.02.95	KH

EVT. NYTT OFENTLIG ETTERSVN :	17.01.95	KH
3 GANGS BEHANDLING I BYGNINGSRADET :	15.02.95	KH

KOMMUNESTYRETS VEDTAK :	15.02.95	KH
STADFESTET AV :		

PLANEN ER UTARBEIDET AV :	SAK NR.	T. NR.	SAKSBEH.



REGULERINGSPORSLAG UTARBEIDET FOR :
BYGMESTER ARNE JOHANNESSEN
ODDRUDVEIEN 1 3080 HOLMESTRAND TLF : 33 05 00 87
BJØNNEROA - HILLESTAD

MESTERCONSULT AS

KREIERTVN. 8 3135 TORHØD
TLF. / FAX : 33 38 53 27 MOBIL TLF. 94 47 29 10
BJØRN HAUGSTAD SIV. ARK. MNAL NPA P.B. 124 TORVET 5 3130 TIEE
TLF. : 33 32 36 80 FAX : 33 32 33 60

REVISJONER
A : 08.12.94

MAL 1 : 1000

DATE 27.06.94

T.NR.

01A