


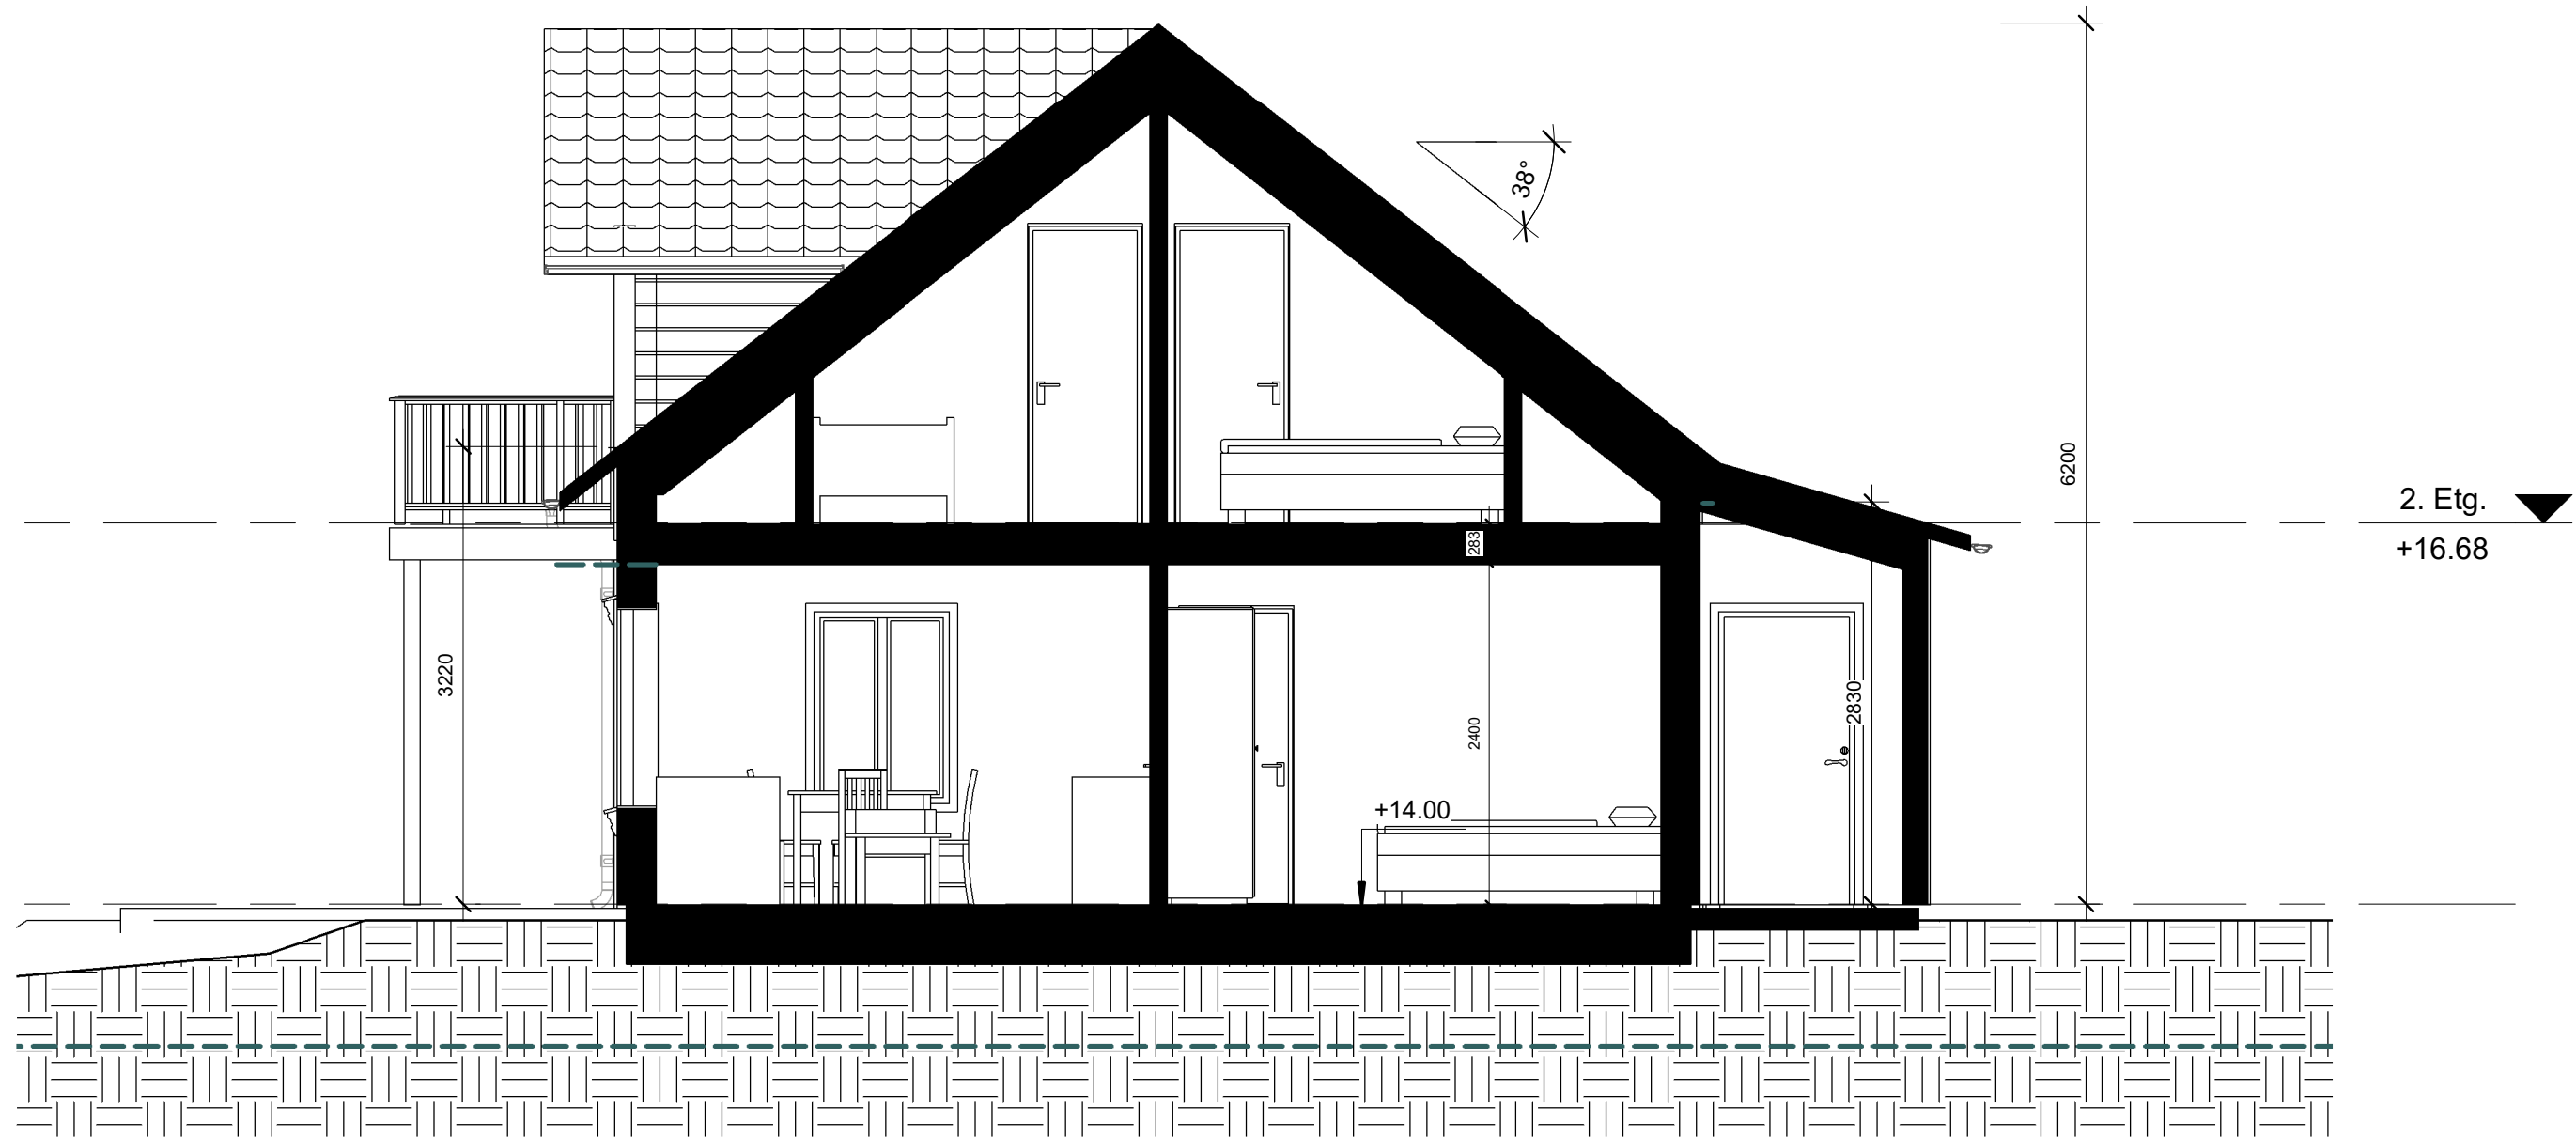

23.08.2022 10:59:27

| Rev | Dato | Tekst | Tegn. | Kontr. |
|-----|------|-------|-------|--------|
|     |      |       |       |        |



mail: [morten@sverrehalvorsen.no](mailto:morten@sverrehalvorsen.no) - mob: 917 91 577  
ole.einar@sverrehalvorsen.no - mob: 928 89 083  
joana@sverrehalvorsen.no - mob: 940 17 269

Designet av:  
**HAAS**

Tegnet av:  
**HAAS**

Prosjekt: **Edens Hage**

Prosjektadresse:

Tegningsnavn  
**Snitt A-A**

Areal og mål må ansees som veiledende

Tiltakshaver: **Jagima Eiendom AS**  
Beddingen 26, 0250 Oslo

Dato:  
**10.08.2022**

Byggnr.:  
Etasje:

Gnr:  
**38**

Bnr:  
**209**

Prosjektnr.:  
**73070**

Målestokk:  
**1 : 50**

Ark:  
**A3**

Tegningsnr.:  
**E3**

Vedleggnr.:

Tegningsstatus:  
**Byggemelding**