

Bebygd areal (BYA)	
Name	Areal


BYA	84.3 m²
	84.3 m²

Bruksareal (BRA)	
Etasje	Areal

1 .Etg.	70.2 m²
2. Etg.	40.1 m²
	110.3 m²



1 .Etg.
1 : 100

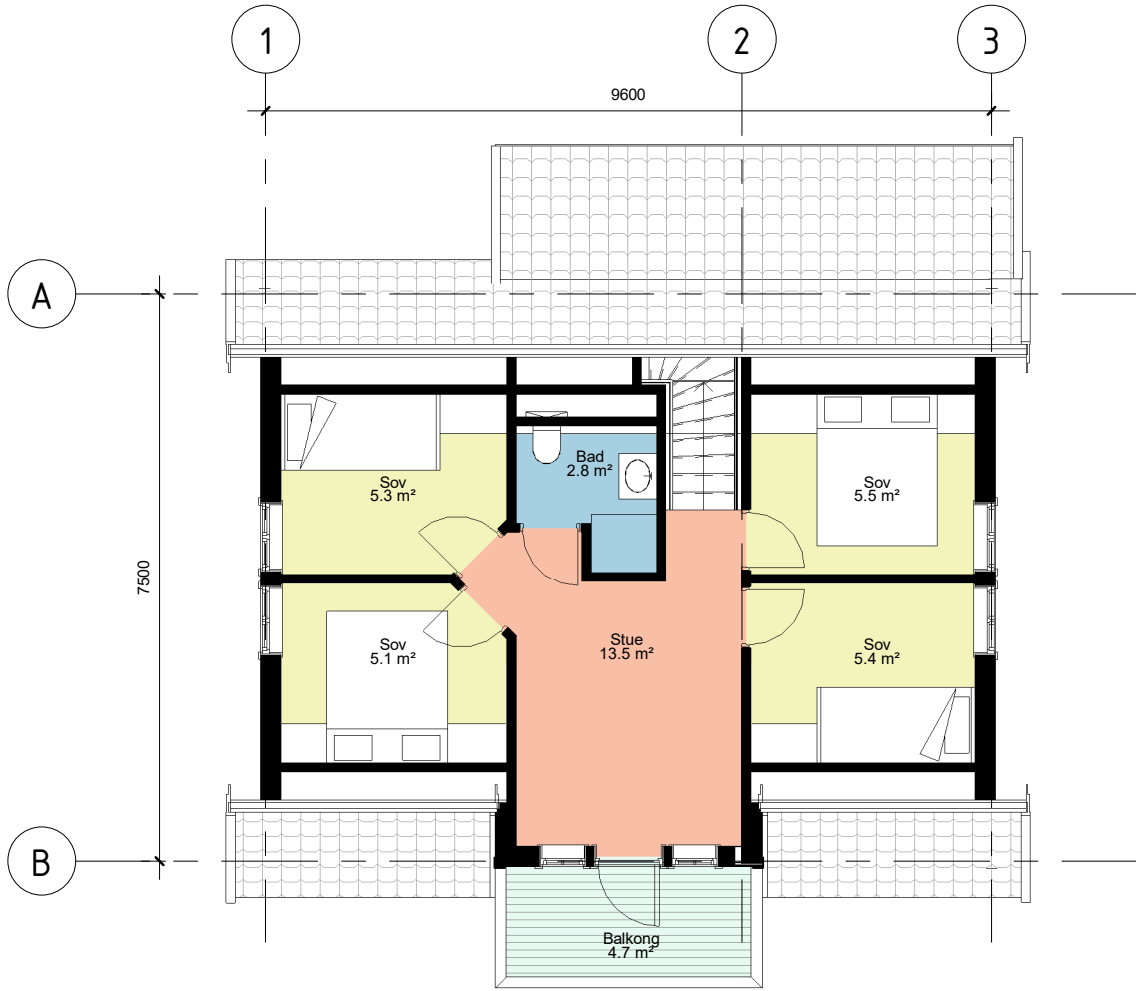

2. Etg.
1 : 100

24.08.2022 10:24:27

Rev	Dato	Tekst	Tegn.	Kontr.



mail: morten@sverrehalvorsen.no - mob: 917 91 577
ole.einar@sverrehalvorsen.no - mob: 928 89 083
joana@sverrehalvorsen.no - mob: 940 17 269

Designet av:
HAAS

Tegnet av:
HAAS

Prosjekt: **Edens Hage**

Prosjektadresse:

Tegningsnavn
Planløsning

Areal og mål må ansees som veiledende

Tiltakshaver: **Jagima Eiendom AS**
Beddingen 26, 0250 Oslo

Dato: 10.08.2022

Byggnr.:
Etasje:

Gnr: 38
Bnr: 209

Prosjektnr.: **73070**

Målestokk: 1 : 100

Ark: **A3**

Tegningsnr.: **E4**

Vedleggnr.:

Tegningsstatus:
Byggemelding