




Plan 1 etg.

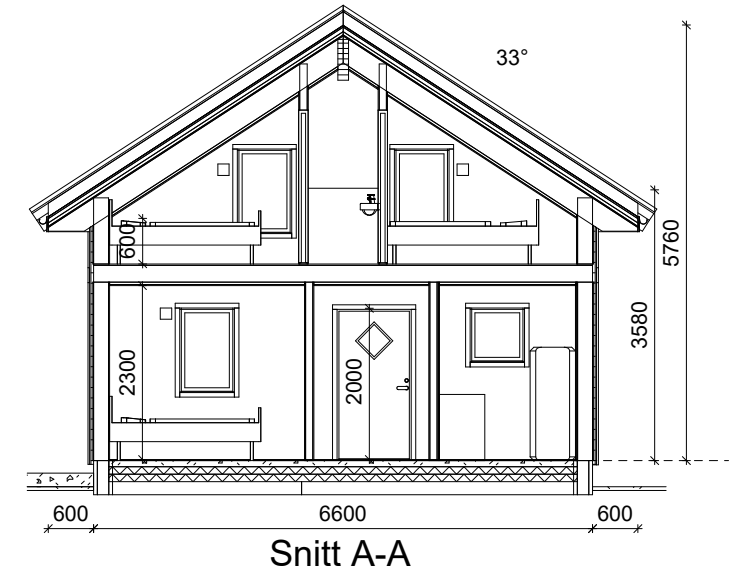


Hytte 1	BRA m ²	BYA m ²	BTA m ²
1 etg.	61.6	70.7	70.7
Overbygd	2.5	3.2	
Loft	30.9		32.7
Tot:	95.0	73.9	103.4

Hytte 2	BRA m ²	BYA m ²	BTA m ²
1 etg.	61.6	70.7	70.7
Overbygd	2.5	3.2	
Loft	30.9		32.7
Tot:	95.0	73.9	103.4




Snitt C-C

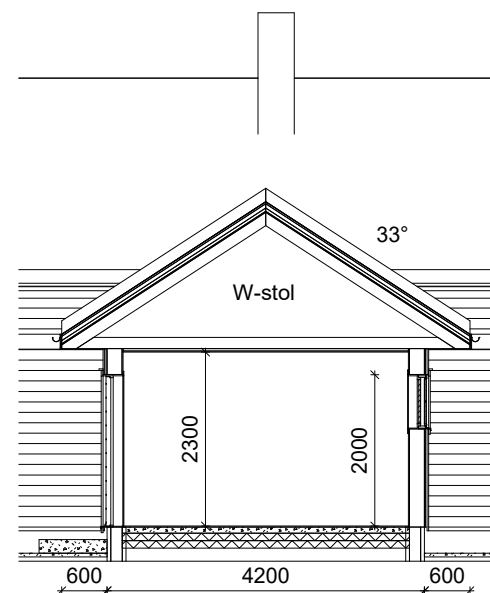


Snitt B-B



SKISSEFORSLAG	<input checked="" type="checkbox"/>	Tegning: Planer & snitt - 501	Målestokk: A3-1:100	Rev.: Dato: 02.01.2023
HUSBANK	<input type="checkbox"/>	Prosjekt: C1303-Hytte	Kommune: * Gnr/Bnr: * / *	
BYGGESØKNAD	<input type="checkbox"/>	Tiltakshaver: GALAR DUO		
SALG	<input type="checkbox"/>	Adresse: *		
SEKSJONERING	<input type="checkbox"/>	Adresse: **		
ARBEIDSTEGNING	<input type="checkbox"/>	Kontakt: * / *	<p>© Tegningene er omfattet av åndsverklovens bestemmelser og er vernet åndsverk i henhold til åndsverkloves paragraf 1. Uten særskilt avtale med Berge Sag AS er enhver eksemplarframstilling og tilgjengeliggjøring, i opprinnelig eller endret skikkelse, ulovlig utnyttelse.</p>	
		Tegn/konst: CP / 98229333		

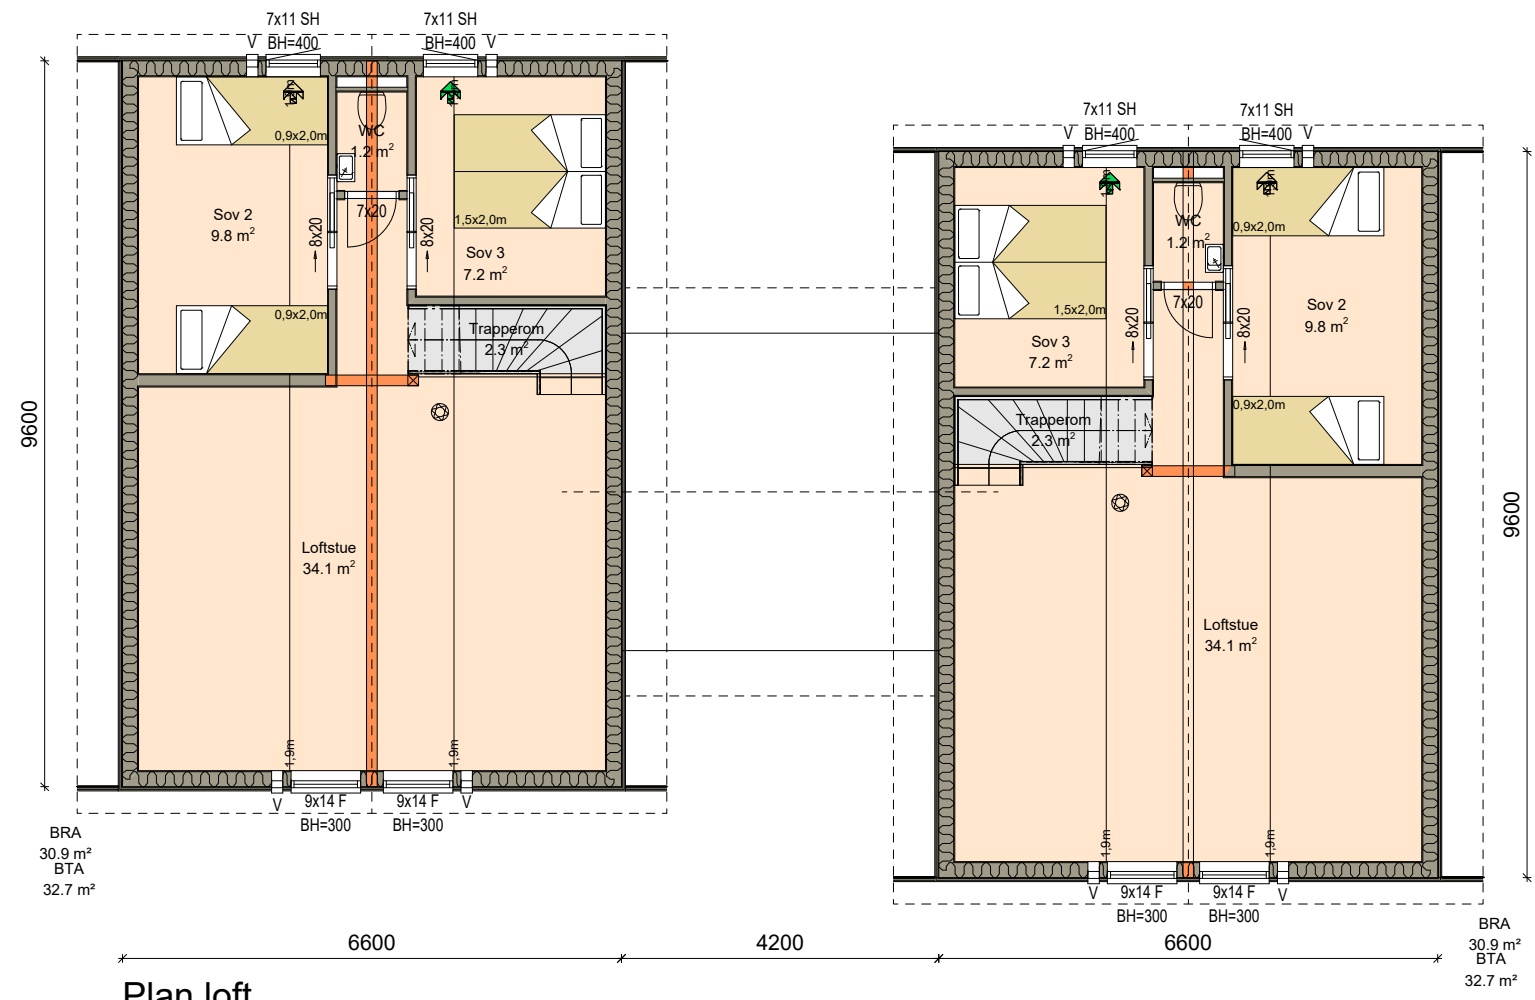


Plan loft


SKISSEFORSLAG	<input checked="" type="checkbox"/>	Tegning: Plan loft - 502	Målestokk: A3-1:100	Rev.: Dato: 02.01.2023
HUSBANK	<input type="checkbox"/>	Prosjekt: C1303-Hytte	Kommune: * Gnr/Bnr: * / *	
BYGGESØKNAD	<input type="checkbox"/>	Tiltakshaver: GALAR DUO		
		Adresse: *		
		**		
SALG	<input type="checkbox"/>	Kontakt: * / *		
SEKSJONERING	<input type="checkbox"/>	Tegn/konst: CP / 98229333		
ARBEIDSTEGNING	<input type="checkbox"/>	© Tegningene er omfattet av åndsverklovens bestemmelser og er vernet åndsverk i henhold til åndsverkloves paragraf 1. Uten særskilt avtale med Berge Sag AS er enhver eksemplarfremstilling og tilgjengeliggjøring, i opprinnelig eller endret skikkelse, ulovlig utnyttelse.		




Fasade mot

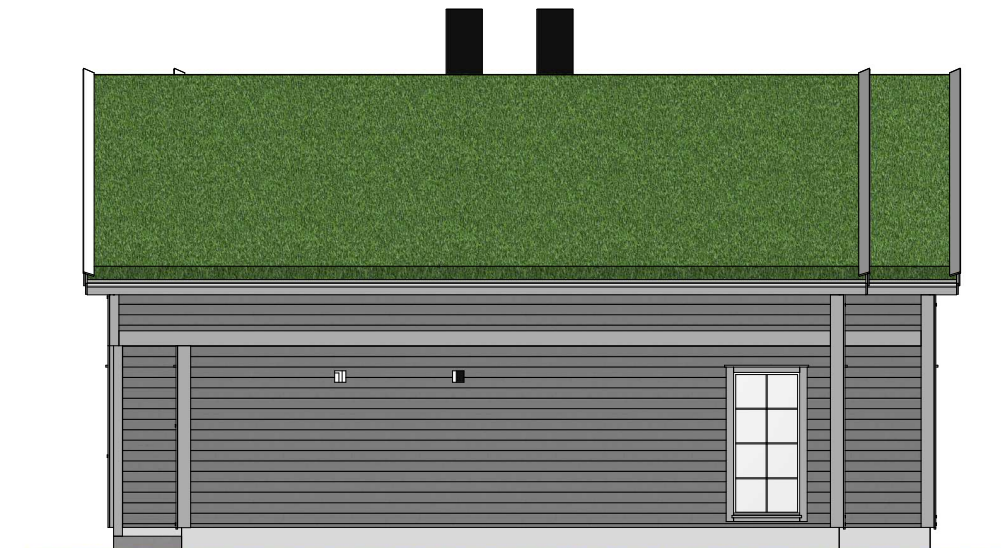

Fasade mot

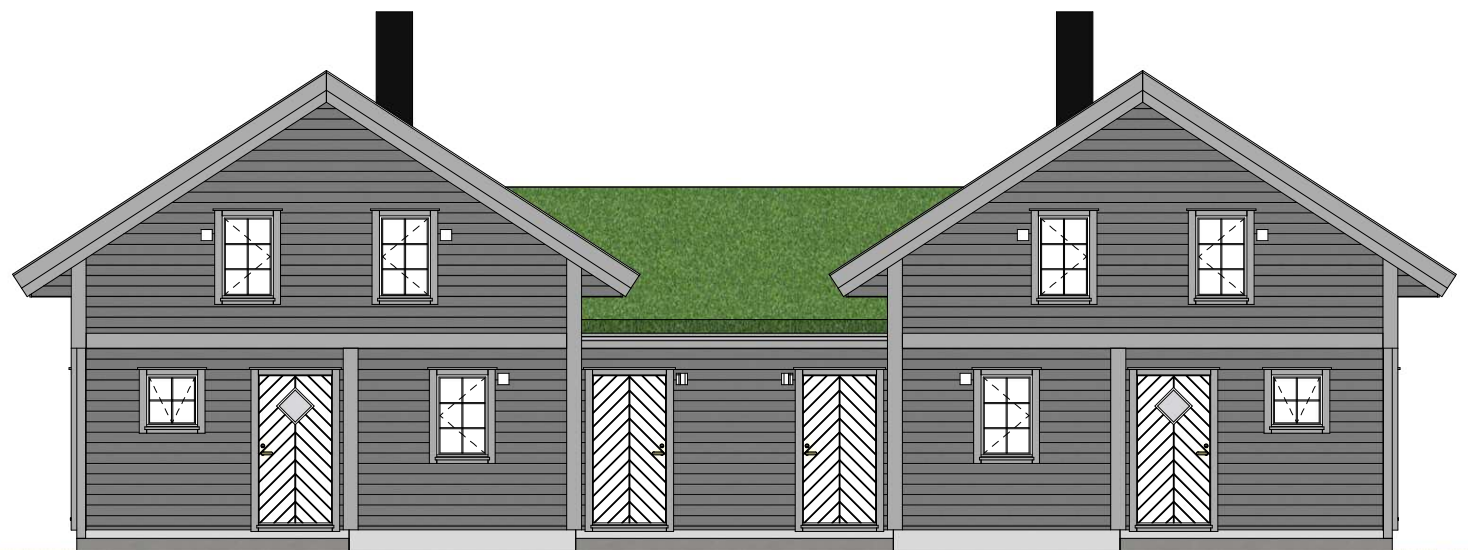


Fasade mot

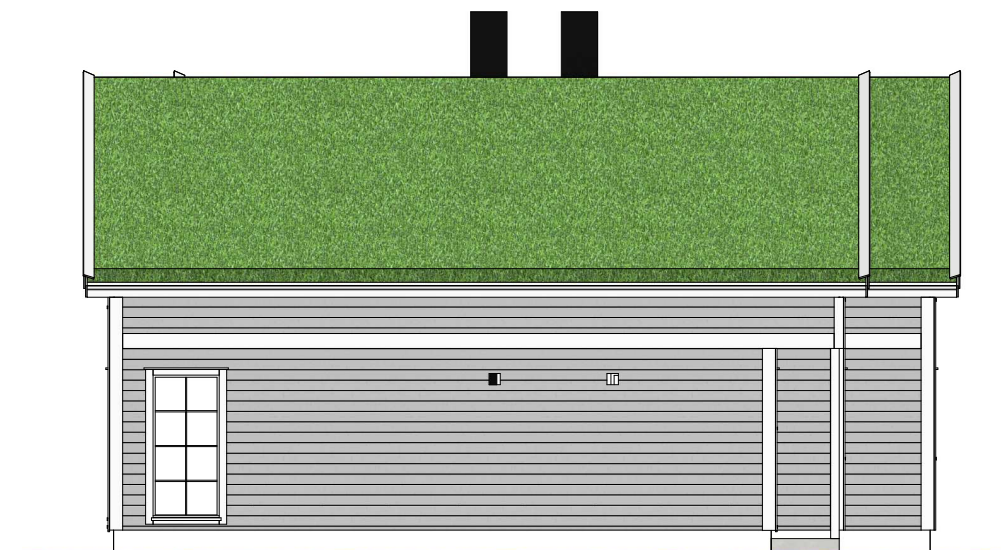

Fasade mot




SKISSEFORSLAG	<input checked="" type="checkbox"/>	Tegning: Fasader - 503	Målestokk: A3-1:100	Rev.: Dato: 02.01.2023
HUSBANK	<input type="checkbox"/>	Prosjekt: C1303-Hytte	Kommune: * Gnr/Bnr: * / *	
BYGGESØKNAD	<input type="checkbox"/>	Tiltakshaver: GALAR DUO		
SALG	<input type="checkbox"/>	Adresse: * **		
SEKSJONERING	<input type="checkbox"/>	Kontakt: * / *		
ARBEIDSTEGNING	<input type="checkbox"/>	Tegn/konst: CP / 98229333	© Tegningene er omfattet av åndsverklovens bestemmelser og er vernet åndsverk i henhold til åndsverkloves paragraf 1. Uten særskilt avtale med Berge Sag AS er enhver eksemplarfremstilling og tilgjengeliggjøring, i opprinnelig eller endret skikkelse, ulovlig utnyttelse.	



Perspektiv bilder



SKISSEFORSLAG	<input checked="" type="checkbox"/>	Tegning: Perspektiv - 504	Målestokk: A3-1:100	Rev.: Dato: 02.01.2023
HUSBANK	<input type="checkbox"/>	Prosjekt: C1303-Hytte	Kommune: *	
BYGGESØKNAD	<input type="checkbox"/>	Tiltakshaver: GALAR DUO	Gnr/Brnr: * / *	
SALG	<input type="checkbox"/>	Adresse: *		
SEKSJONERING	<input type="checkbox"/>	**		
ARBEIDSTEGNING	<input type="checkbox"/>	Kontakt: * / *	<small>© Tegningene er omfattet av åndsverklovens bestemmelser og er vernet åndsverk i henhold til åndsverkloves paragraf 1. Uten særskilt avtale med Berge Sag AS er enhver eksemplarfremstilling og tilgjengeliggjøring, i opprinnelig eller endret skikkelse, ulovlig utnyttelse.</small>	
		Tegn/konst: CP / 98229333	<small>Vertex BD 3D CAD og BIM programvare for byggeindustrien - www.vertex.no - Kontakt oss idag for 30 dagers prøveversjon - salg@vertex.no</small>	