

| Arealberegninger i hht. NS 3940 | Bruksareal BRA kvm | | |
|---------------------------------|--------------------|----------------------|---------|
| | Pr etasje | Åpent overbygg areal | Sum BRA |
| Underetasje | 59.8 | 10.1 | 69.9 |
| Hovedetasje | 59.8 | 10.1 | 69.9 |
| SUM : | 119.6 | 20.2 | 139.8 |
| BYA : | 85.8 | 0.0 | 85.8 |
| Isolert flate totalt | 134.2 | | |

Isolert flate U. etg. plan 67.1 m²
 Isolert flate H. etg. plan 67.1 m²
 SUM 132.2 m²

| PROSJEKT INFO | | |
|---------------|--|--------------------------|
| SPROSSER | Utenpåliggende sprosser 54 mm | |
| VINDUER | Utenpåliggende sprosser 54 mm på terrassedør | Hoveddør, Geilo m vindu |
| DØRER | | Ski bod dør, Gol u vindu |
| VEGG | 198 mm liggende kledning | |
| DIMENSJON | | |
| DIV. KRAV | | |
| | Tretak | |
| | Støpt plate i kjeller | |
| VÅTROM | Elektrisk vifte på Bad | |

Tverli Vest 5

stavangerhytten.no

© Tegningen er beskyttet i.h.t. lov om opphavsrett.

Tiltakshaver: _____

Byggeplass: Tverli Vest

Kommune: Sirdal

Gnr: _____ Bnr: _____ Mål: 1 : 50

H. etg. plan og snitt



Dato: 01.01.2021

Tegn: SVH

Mappe nr.: _____

Tegn.nr.: 501

Tverli, kjeller


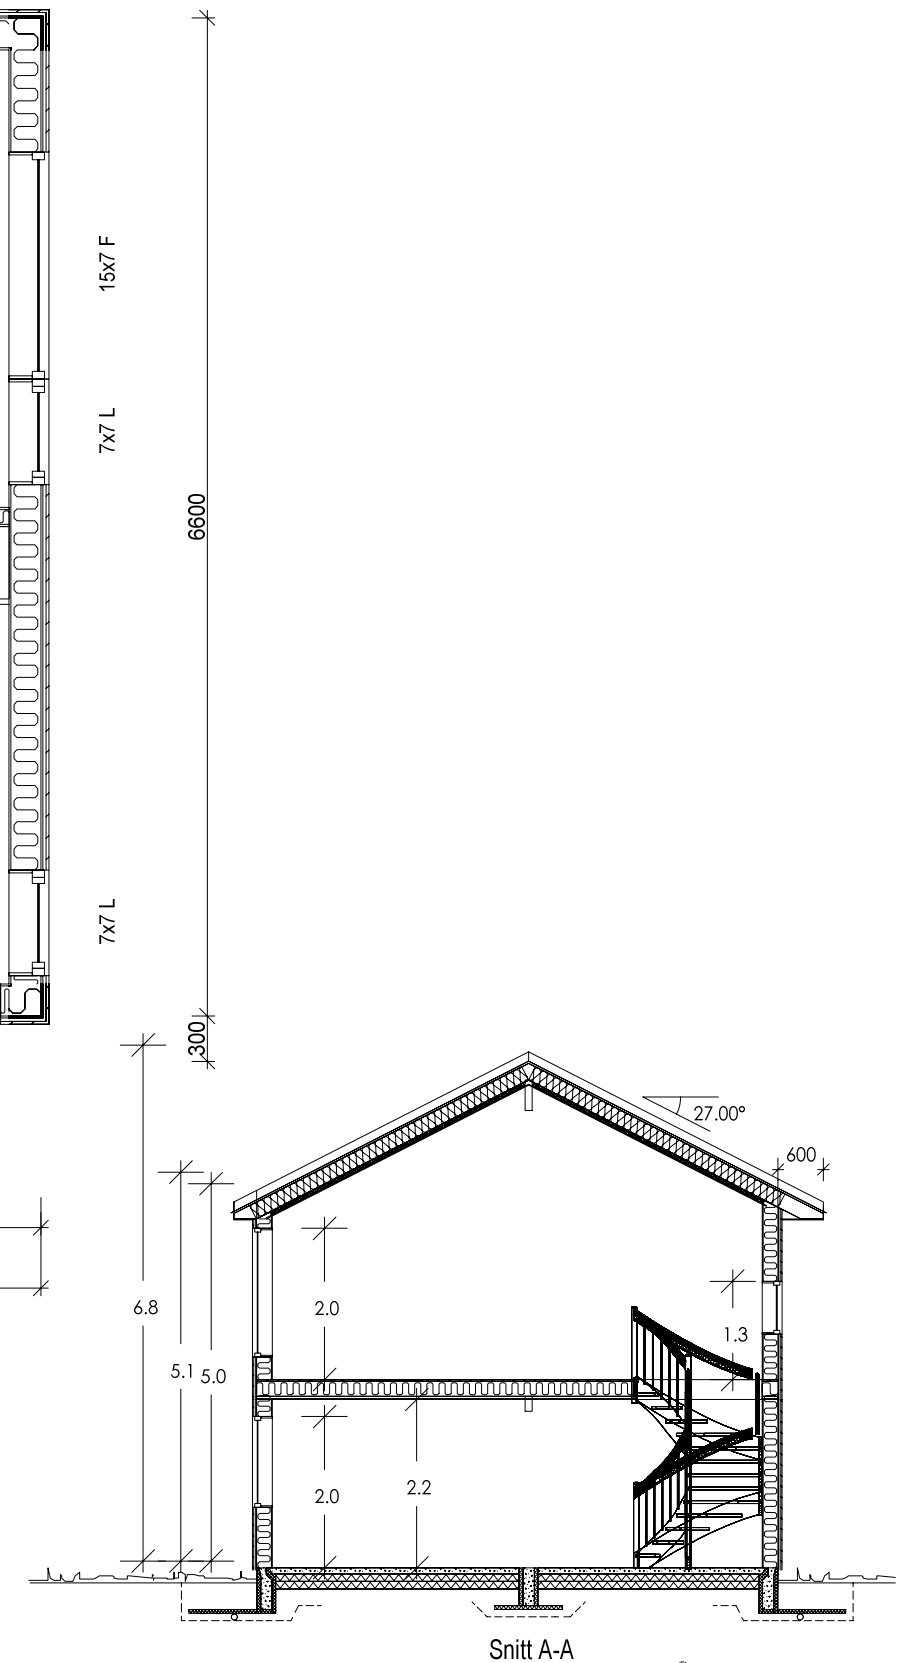
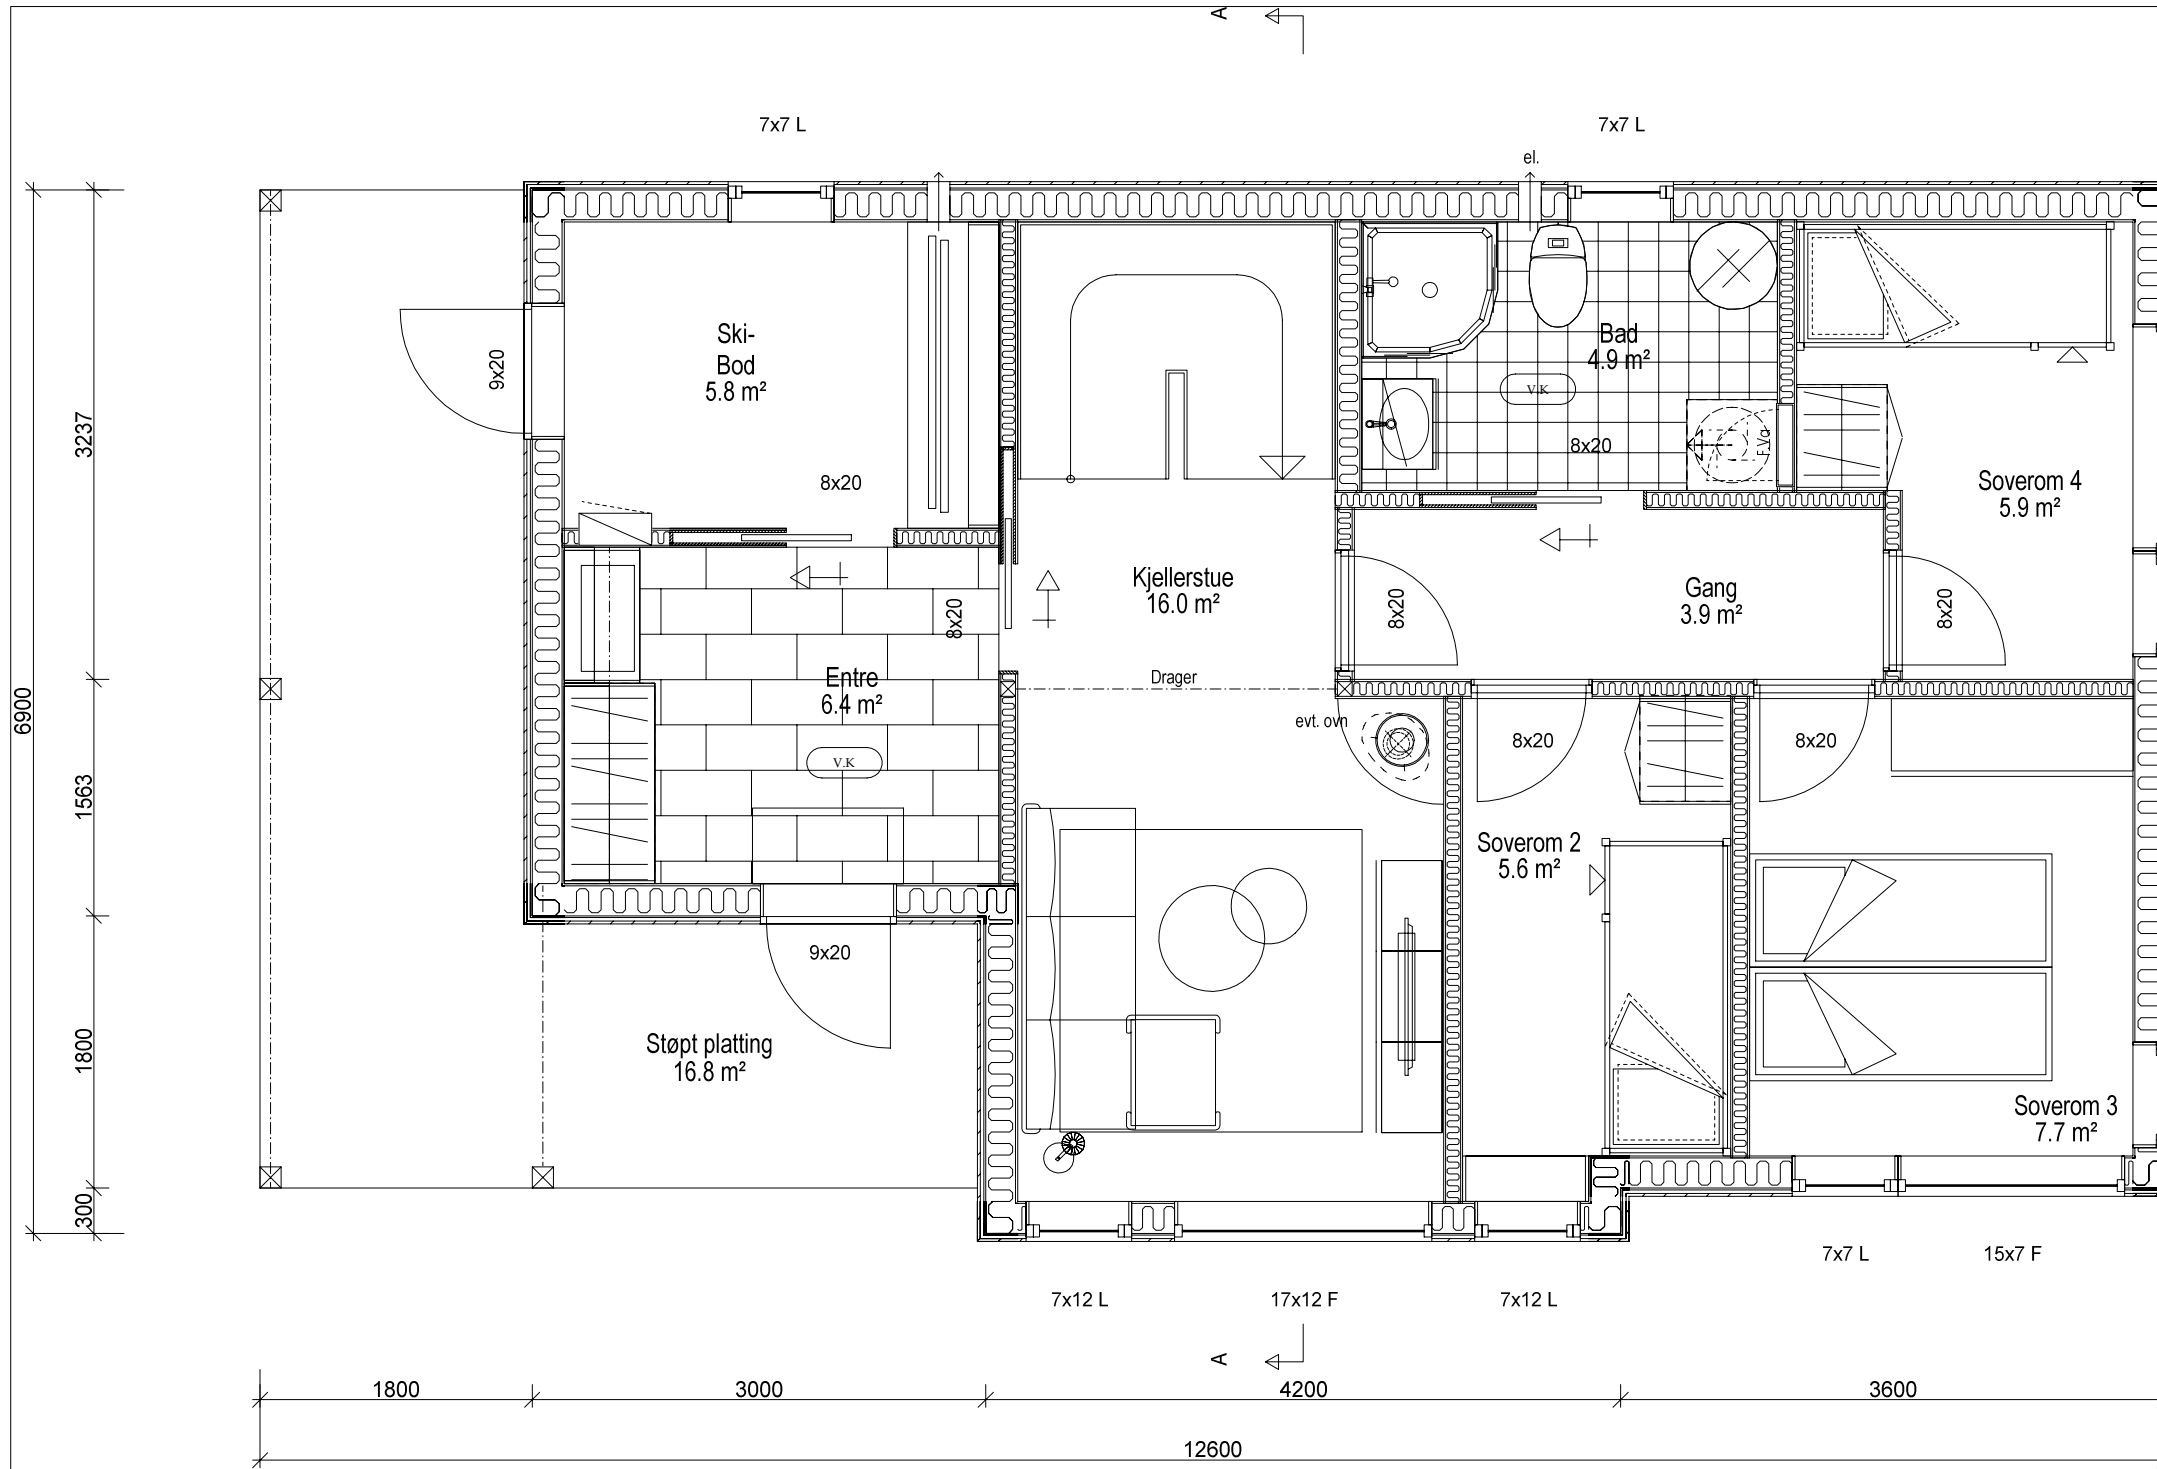


Tverli Vest 5

| | | | | |
|---|----------------------|-------------|------------|------------|
|  | Tiltakshaver: | Tverli Vest | Dato: | 01.01.2021 |
| | Byggeplass: | Sirdal | Tegn: | SVH |
| | Kommune: | Sirdal | Mappe nr.: | 502 |
| | Gnr: | Bnr: | Mål: | 1 : 50 |
| | U.etg. plan og snitt | | | Tegner: |

© Tegningen er beskyttet i.h.t. lov om opphavsrett.



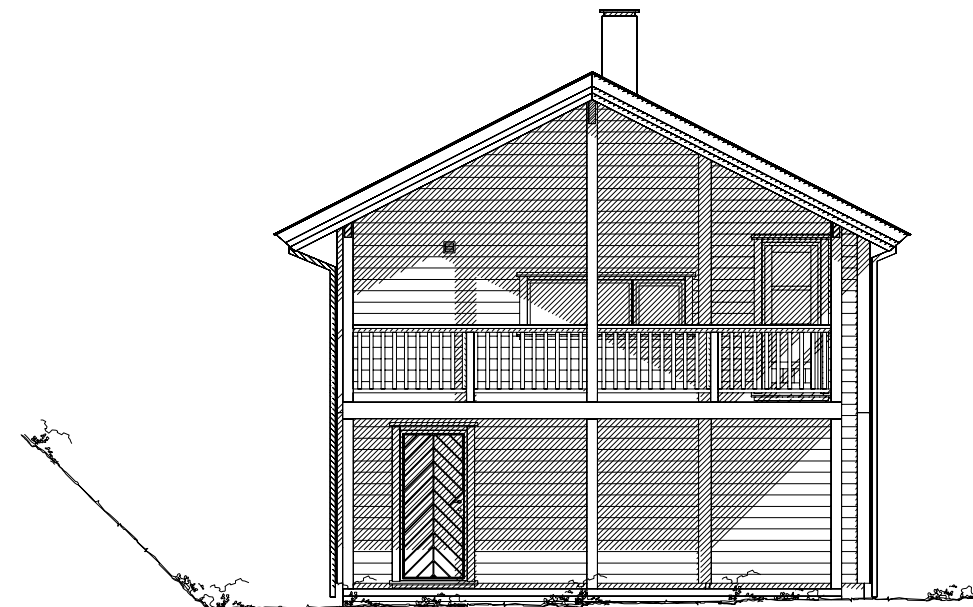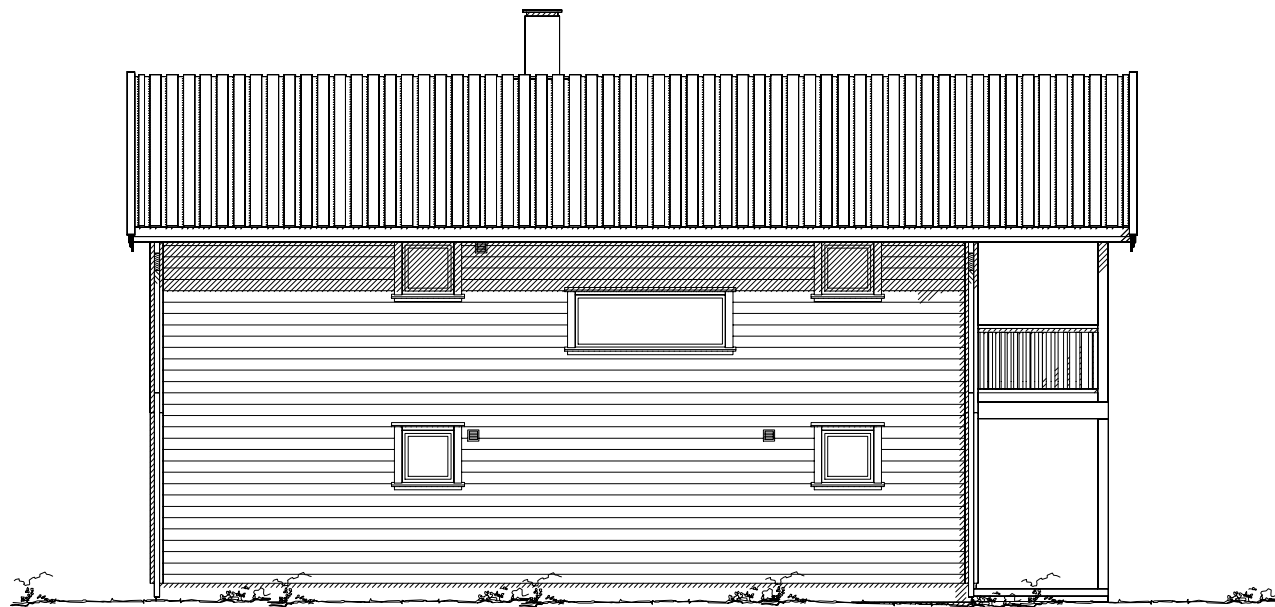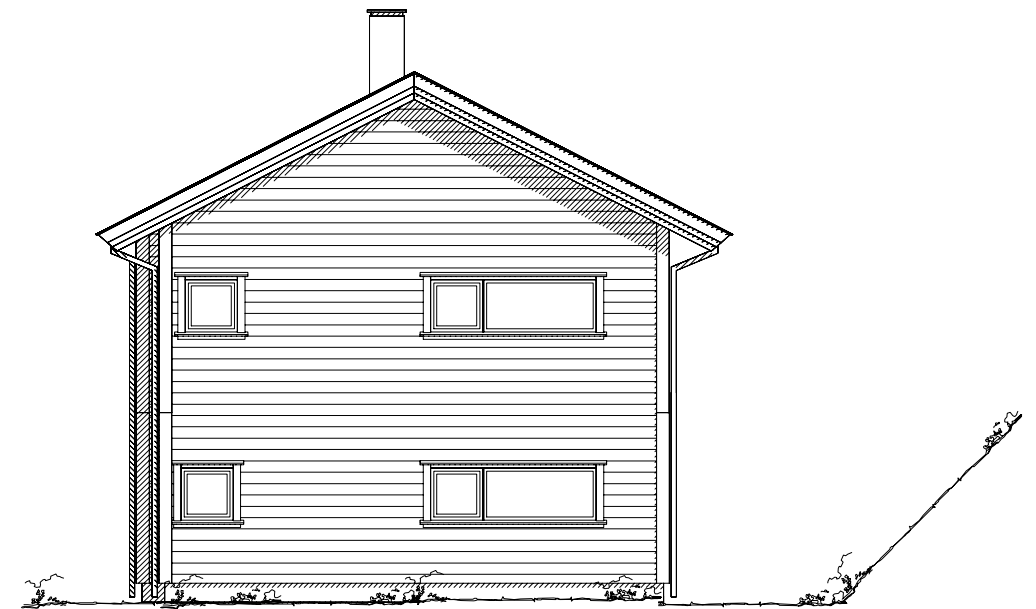

- - - - - Eksisterende terreng
 _____ Planert terreng

Tverrli Vest 5

DATA DESIGN SYSTEM



| | | | |
|---------------|-------------------------------------|------------|------------------|
| Tiltakshaver: | Tverrli Vest, tomtene BFF39 - BFF42 | Dato: | 01.01.2021 |
| Byggeplass: | Sirdal BFF46 - BFF47 | Tegn: | SVH |
| Kommune: | | Mappe nr.: | 503 |
| Gnr: | Bnr: | Mål: | 1 : 100 |
| Fasader | | | Tverrli, kjeller |

© Tegningen er beskyttet i.h.t. lov om opphavsrett.