



Plan 1 etg.

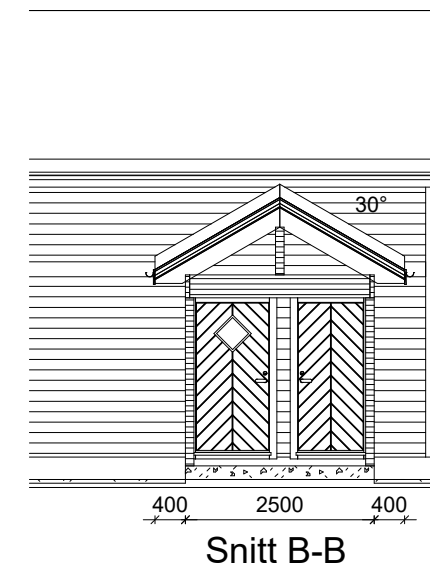

Snitt B-B


Hytte	BRA m ²	BYA m ²	BTA m ²
1 etg.	83.5	96.5	96.5
Overbygd	2.3	2.9	
Loft	24.8		26.7
Tot:	110.6	99.4	123.2

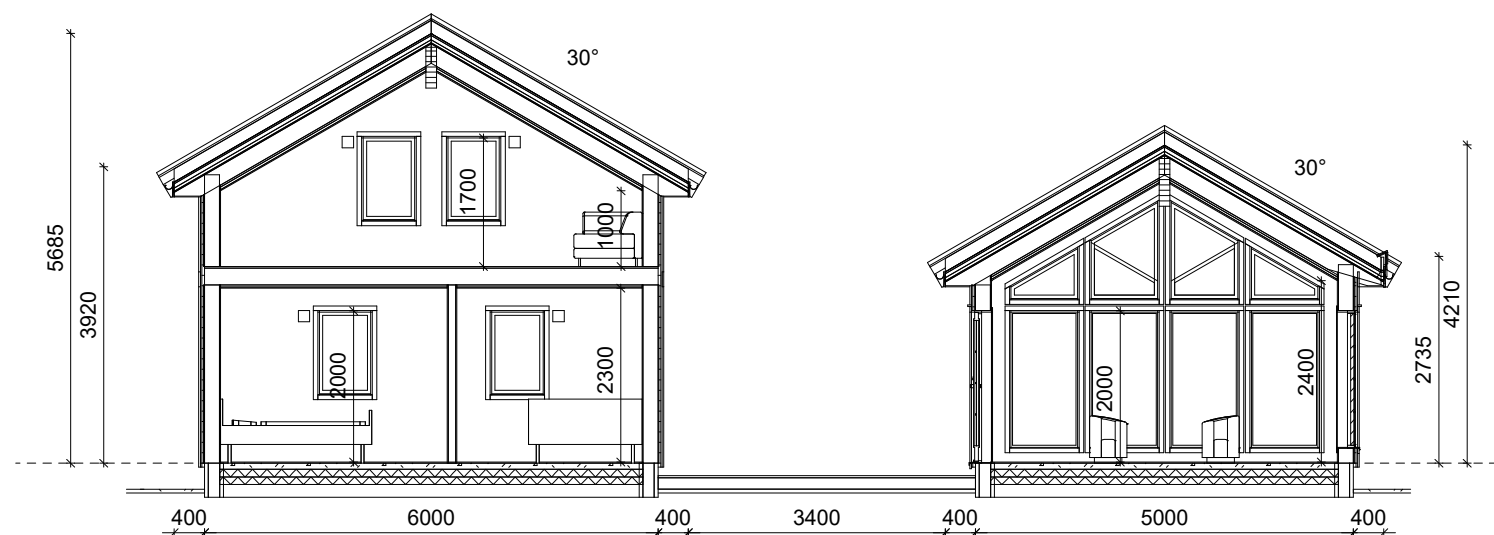

Snitt A-A



SKISSEFORSLAG	<input checked="" type="checkbox"/>	Tegning: Plan & snitt - 501	Målestokk: A3-1:100	Rev.: Dato: 09.11.2022
HUSBANK	<input type="checkbox"/>	Prosjekt: C1289-Hytte	Kommune: Gnr/Bnr: /	
BYGGESØKNAD	<input type="checkbox"/>	Tiltakshaver: HEIMDALL 2022 MINI		
SALG	<input type="checkbox"/>	Adresse:		
SEKSJONERING	<input type="checkbox"/>	Kontakt: */*		
ARBEIDSTEGNING	<input type="checkbox"/>	Tegn/konst: CP / 98229333	© Tegningene er omfattet av åndsverklovens bestemmelser og er vernet åndsverk i henhold til åndsverkloves paragraf 1. Uten særskilt avtale med Berge Sag AS er enhver eksemplarfremstilling og tilgjengeliggjøring, i opprinnelig eller endret skikkelse, ulovlig utnyttelse.	

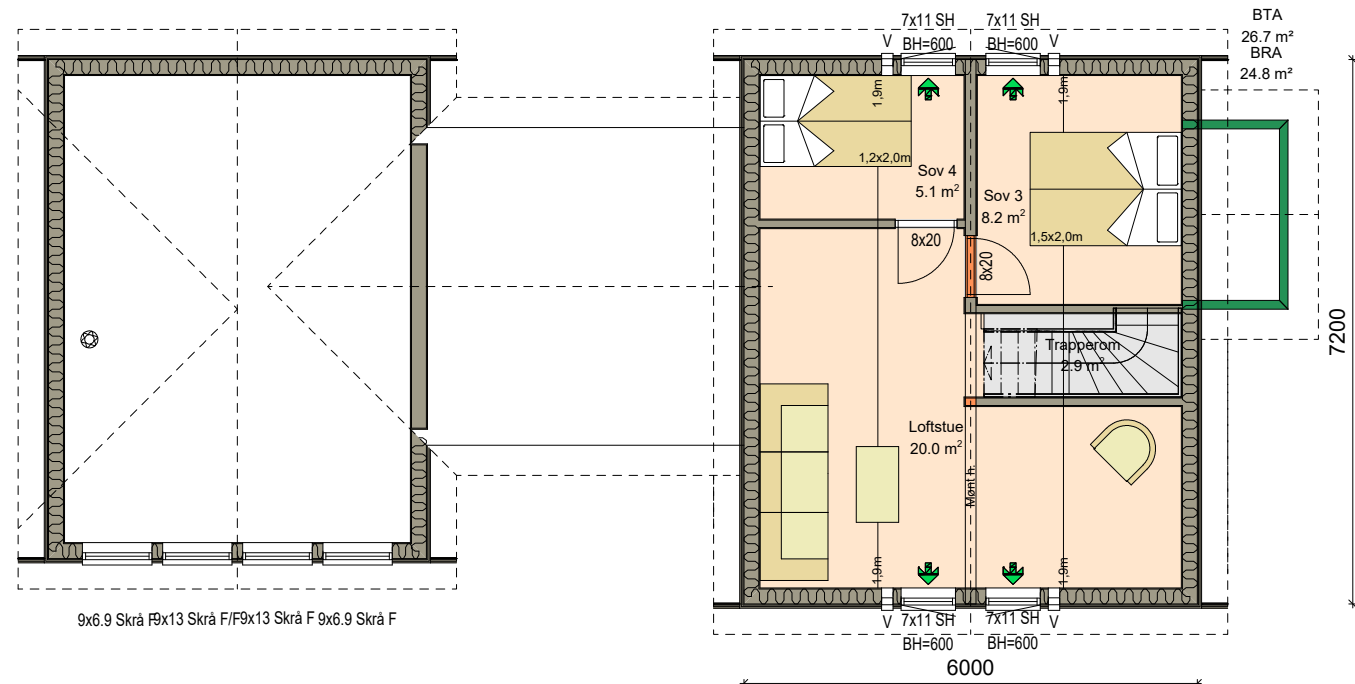

9x6.9 Skrå F/9x13 Skrå F/9x13 Skrå F/9x6.9 Skrå F

Plan loft



SKISSEFORSLAG	<input checked="" type="checkbox"/>	Tegning: Plan loft - 502	Målestokk: A3-1:100	Rev.: Dato: 09.11.2022
HUSBANK	<input type="checkbox"/>	Prosjekt: C1289-Hytte	Kommune: Gnr/Bnr: /	
BYGGESØKNAD	<input type="checkbox"/>	Tiltakshaver: HEIMDALL 2022 MINI		
SALG	<input type="checkbox"/>	Adresse:		
SEKSJONERING	<input type="checkbox"/>	Kontakt: * / *		
ARBEIDSTEGNING	<input type="checkbox"/>	Tegn/konst: CP / 98229333	© Tegningene er omfattet av åndsverklovens bestemmelser og er vernet åndsverk i henhold til åndsverkloves paragraf 1. Uten særskilt avtale med Berge Sag AS er enhver eksemplarfremstilling og tilgjengeliggjøring, i opprinnelig eller endret skikkelse, ulovlig utnyttelse.	




Fasade mot



Fasade mot



Fasade mot

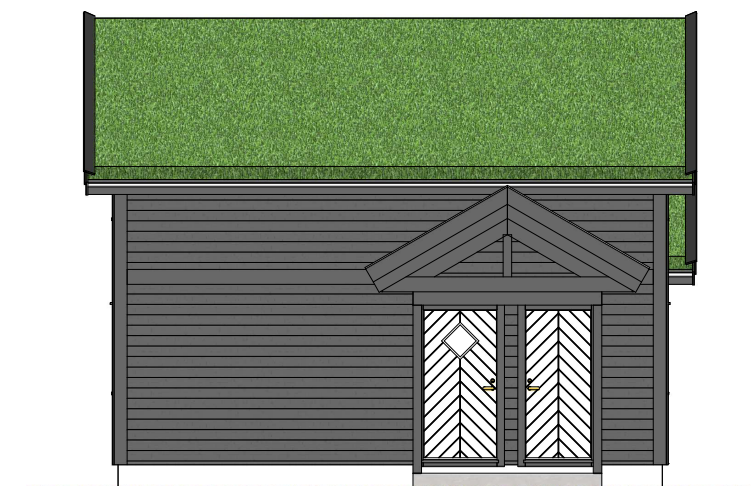

Fasade mot



SKISSEFORSLAG	<input checked="" type="checkbox"/>	Tegning: Fasader - 503	Målestokk: A3-1:100	Rev.: Dato: 09.11.2022
HUSBANK	<input type="checkbox"/>	Prosjekt: C1289-Hytte	Kommune: Gnr/Bnr: /	
BYGGESØKNAD	<input type="checkbox"/>	Tiltakshaver: HEIMDALL 2022 MINI		
SALG	<input type="checkbox"/>	Adresse:		
SEKSJONERING	<input type="checkbox"/>	Kontakt: */*		
ARBEIDSTEGNING	<input type="checkbox"/>	Tegn/konst: CP / 98229333	<small>© Tegningene er omfattet av åndsverklovens bestemmelser og er vernet åndsverk i henhold til åndsverkloves paragraf 1. Uten særskilt avtale med Berge Sag AS er enhver eksemplarfremstilling og tilgjengeliggjøring, i opprinnelig eller endret skikkelse, ulovlig utnyttelse.</small>	



Perspektiv bilder



SKISSEFORSLAG	<input checked="" type="checkbox"/>	Tegning: Perspektiv - 504	Målestokk: A3-1:100	Rev.: Dato: 09.11.2022
HUSBANK	<input type="checkbox"/>	Prosjekt: C1289-Hytte	Kommune: Gnr/Bnr: /	
BYGGESØKNAD	<input type="checkbox"/>	Tiltakshaver: HEIMDALL 2022 MINI		
SALG	<input type="checkbox"/>	Adresse:		
SEKSJONERING	<input type="checkbox"/>	Kontakt: * / *		
ARBEIDSTEGNING	<input type="checkbox"/>	Tegn/konst: CP / 98229333	<small>© Tegningene er omfattet av åndsverklovens bestemmelser og er vernet åndsverk i henhold til åndsverkloves paragraf 1. Uten særskilt avtale med Berge Sag AS er enhver eksemplarfremstilling og tilgjengeliggjøring, i opprinnelig eller endret skikkelse, ulovlig utnyttelse.</small>	