

Arealberegninger i hht. NS 3940	Bruksareal BRA kvm		
	Pr etasje	Åpent overbygg areal og carport	Sum BRA
Hovedetasje	53.9	4.9	58.8
SUM :	53.9	4.9	58.8
BYA :	68.8	0.0	68.8
Isolert flate totalt	59.2		

PROSJEKT INFO	
SPROSSER	
VINDUER	
SPROSSER	
DØRER	Hoveddør, Geilo m vindu
VEGG	148 mm
DIMENSJON	liggende kledning
DIV. KRAV	
	Tretak
VÅTROM	Elektrisk vifte på Bad

### Tverrli Vest 7

© Tegningen er beskyttet i.h.t. lov om opphavsrett.

Tiltakshaver: \_\_\_\_\_

Byggeplass: Tverrli Vest

Kommune: Sirdal

Gnr: \_\_\_\_\_ Bnr: \_\_\_\_\_ Mål: 1 : 50



H. etg. plan og snitt

Dato: 28.10.2021

Tegn: SVH

Mappe nr.: \_\_\_\_\_

Tegn.nr.: 501

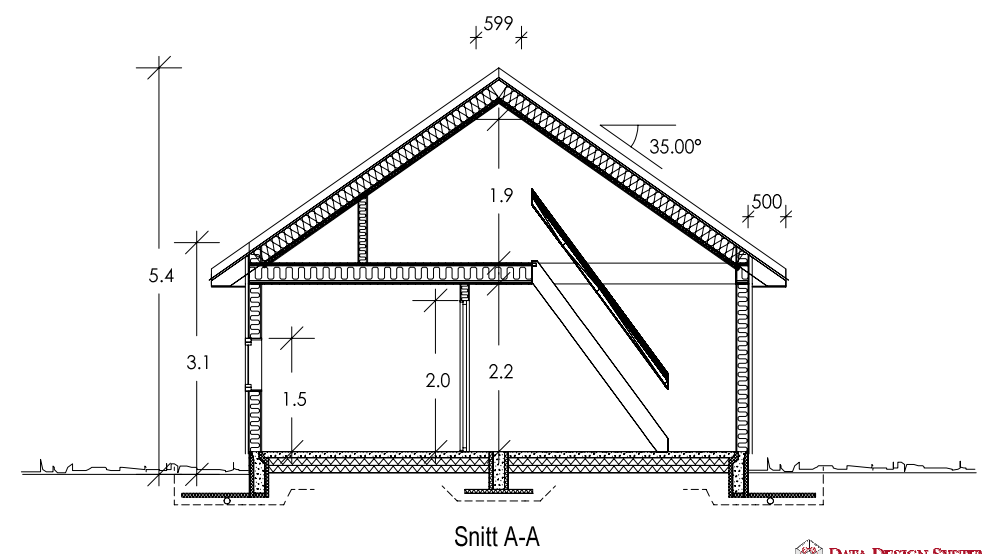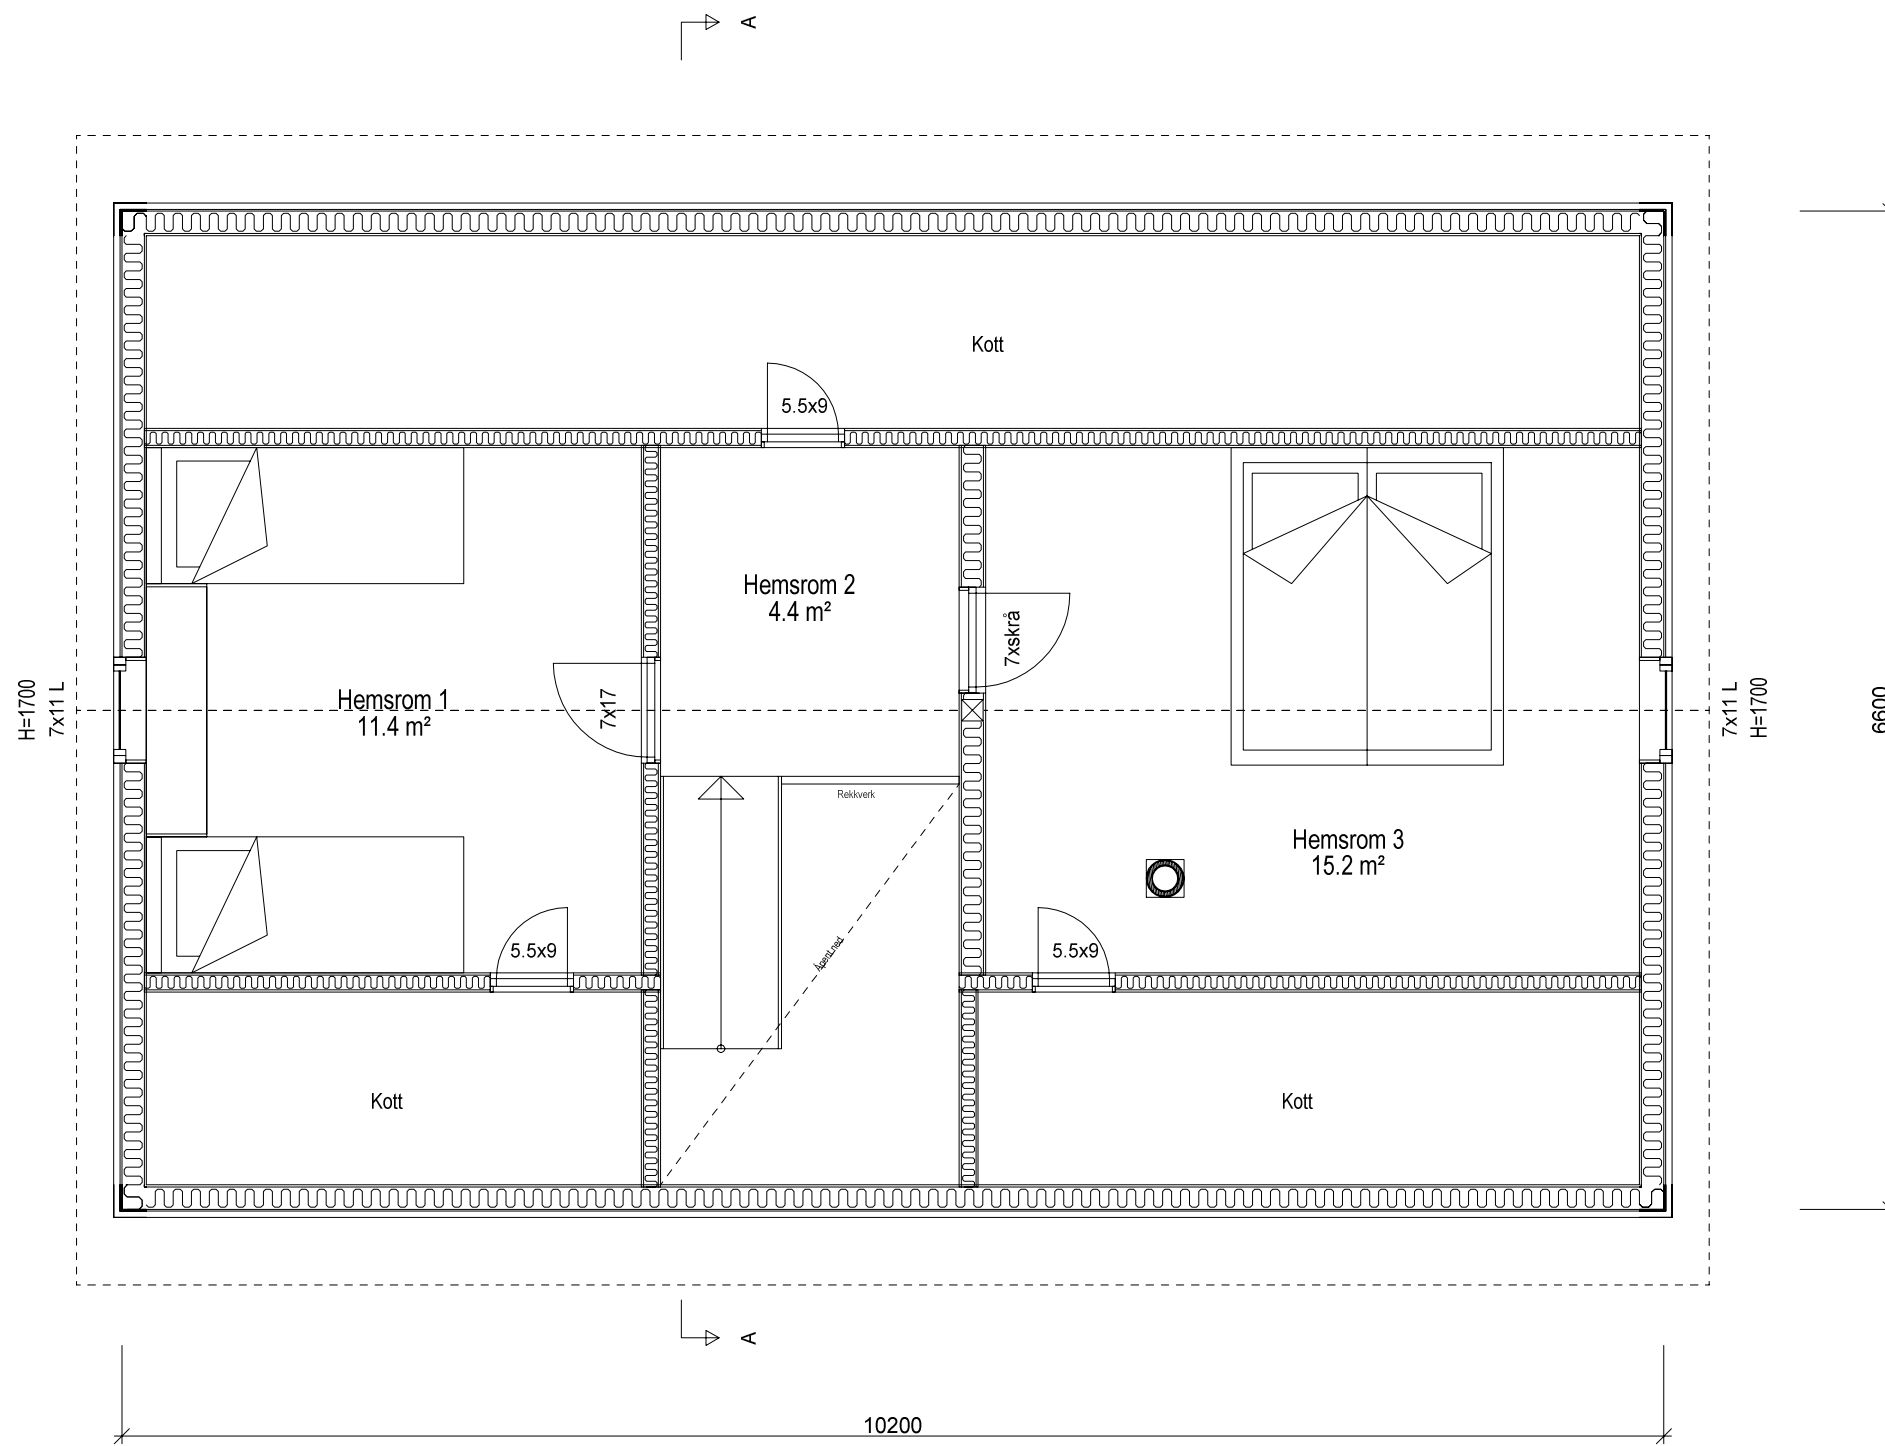

Arealberegninger i hht. NS 3940	Bruksareal BRA kvm		
	Pr etasje	Åpent overbygg areal og carport	Sum BRA
Hovedetasje	53.9	4.9	58.8
SUM :	53.9	4.9	58.8
BYA :	68.8	0.0	68.8
Isolert flate totalt	59.2		

PROSJEKT INFO	
SPROSSER	
VINDUER	
SPROSSER	
DØRER	Hoveddør, Geilo m vindu
VEGG	148 mm
DIMENSJON	liggende kledning
DIV. KRAV	
	Tretak
VÅTROM	Elektrisk vifte på Bad

## Tverrli Vest 7

Fjell og sjøhytter  
stavangerhytten.no

© Tegningen er beskyttet i.h.t. lov om opphavsrett.

Tiltakshaver: \_\_\_\_\_

Byggeplass: Tverrli Vest

Kommune: Sirdal

Gnr: \_\_\_\_\_ Bnr: \_\_\_\_\_ Mål: 1 : 50

Hems og snitt

DATA DESIGN SYSTEM





Dato: 28.10.2021

Tegn: SVH

Mappe nr.: \_\_\_\_\_

Tegn.nr.: 502

tver

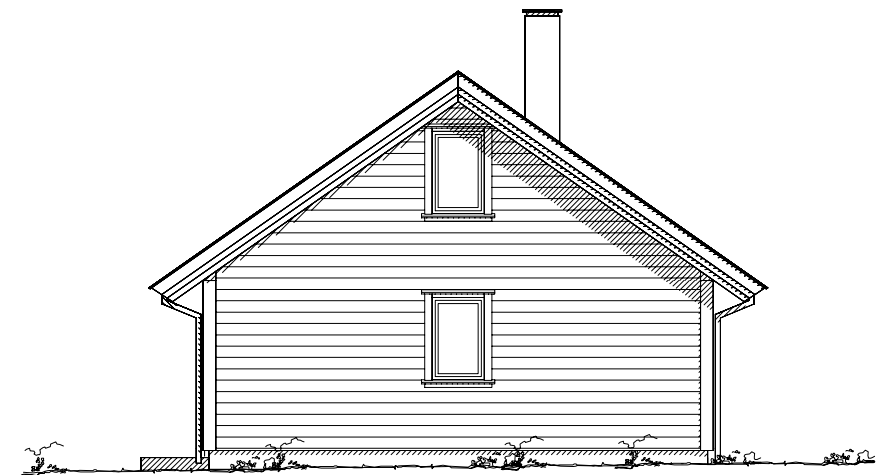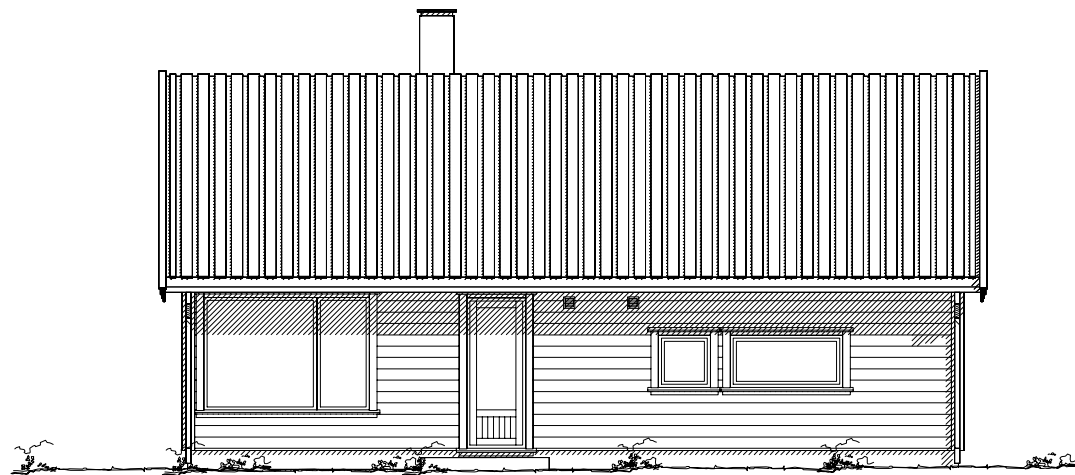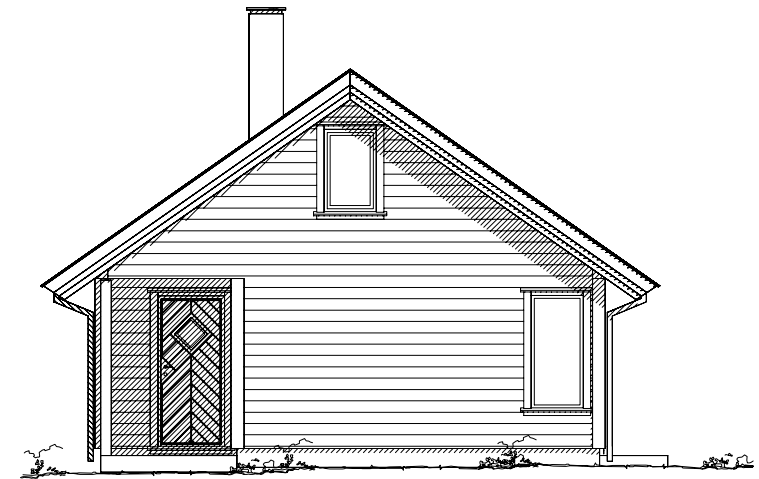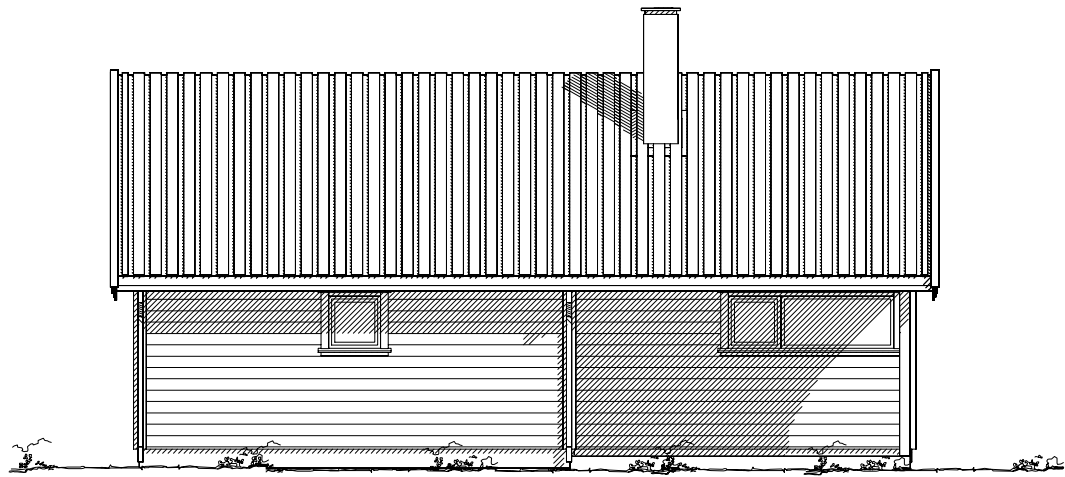

 Eksisterende terreng  
 Planert terreng

## Tverrli Vest 7

DATA DESIGN SYSTEM



Tiltakshaver:

Byggeplass: Tverrli Vest

Kommune: Sirdal

Gnr: Bnr: Mål: 1 : 100

Fasader

Dato: 28.10.2021

Tegn: SVH

Mappe nr.:

Tegn.nr: 503

tver