


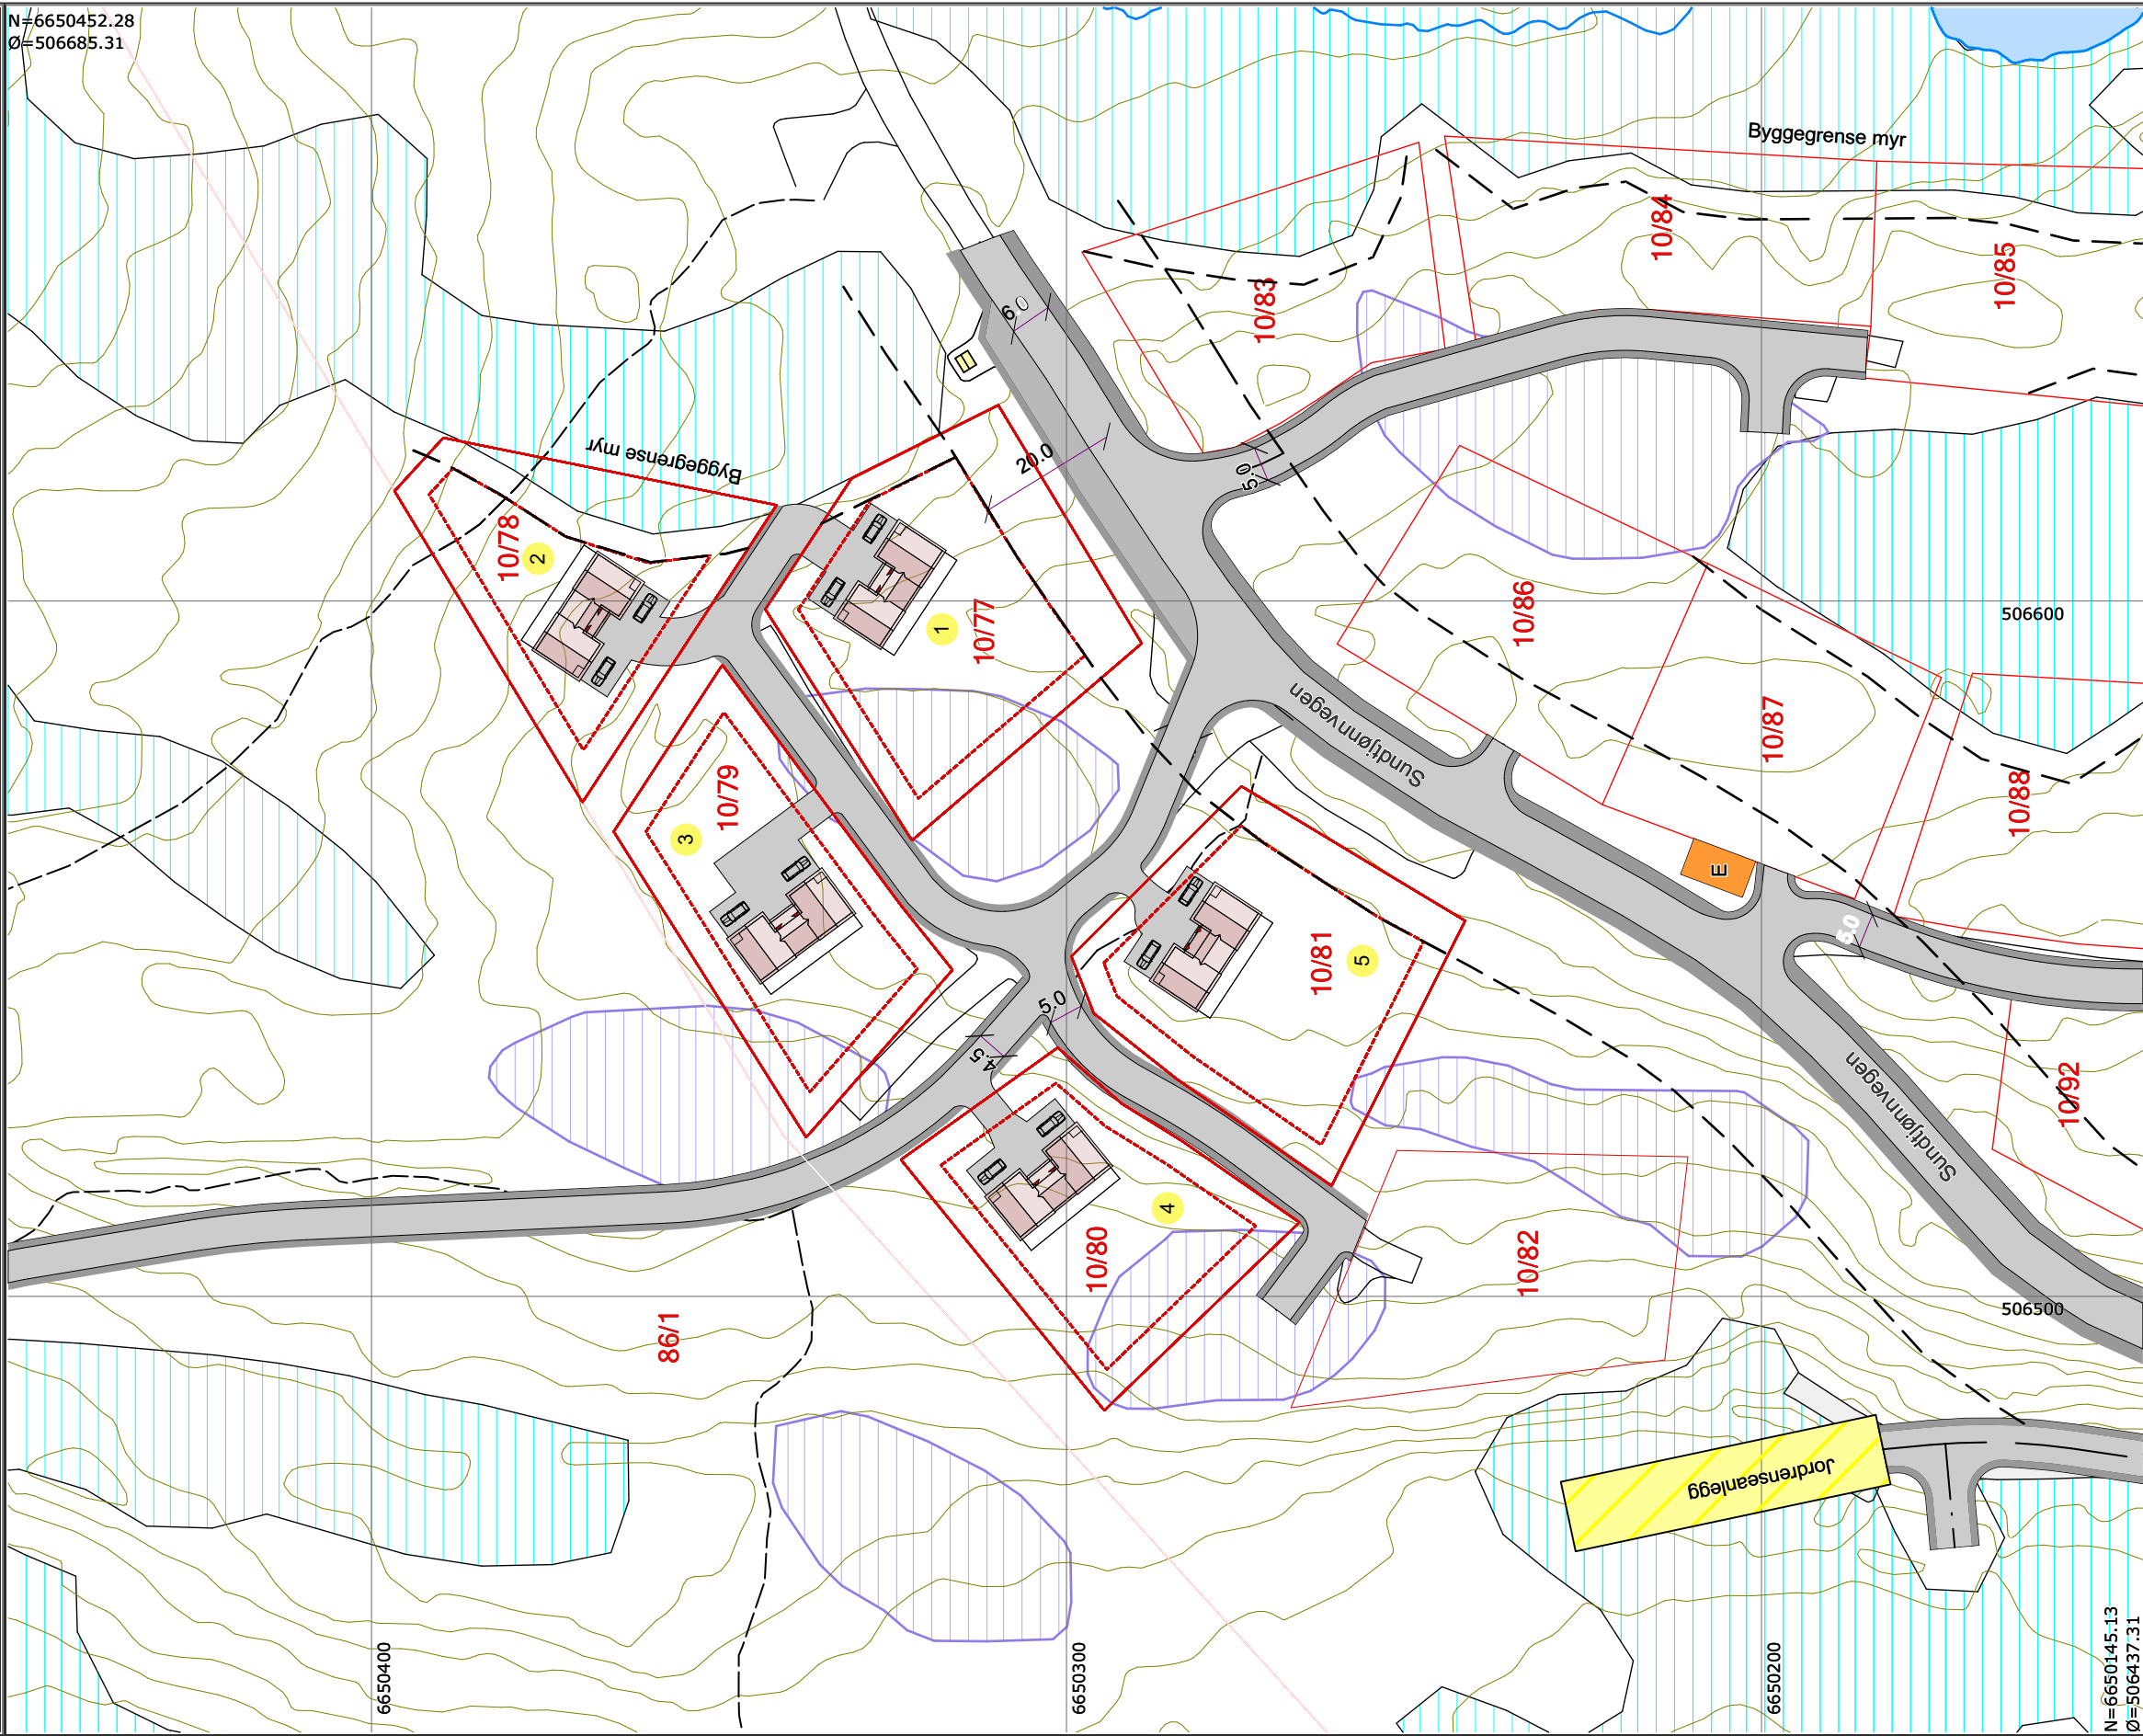

	SITUASJONSKART					
	Eiendom:		Gnr: 10	Bnr: 77-81		Snr:
	Hj.haver/Fester:		Adresse: Sagstugo I			
			Deveg eiendom AS			
ROLLAG KOMMUNE		Dato: 18/5-2021		Sign:		
				Målestokk 1:1000		



Det tas forbehold om at det kan forekomme feil på kartet, bla. gjelder dette eiendomsgrenser, ledninger/kabler, kummer m.m. som i forbindelse med prosjektering/anleggsarbeid må undersøkes nærmere.