


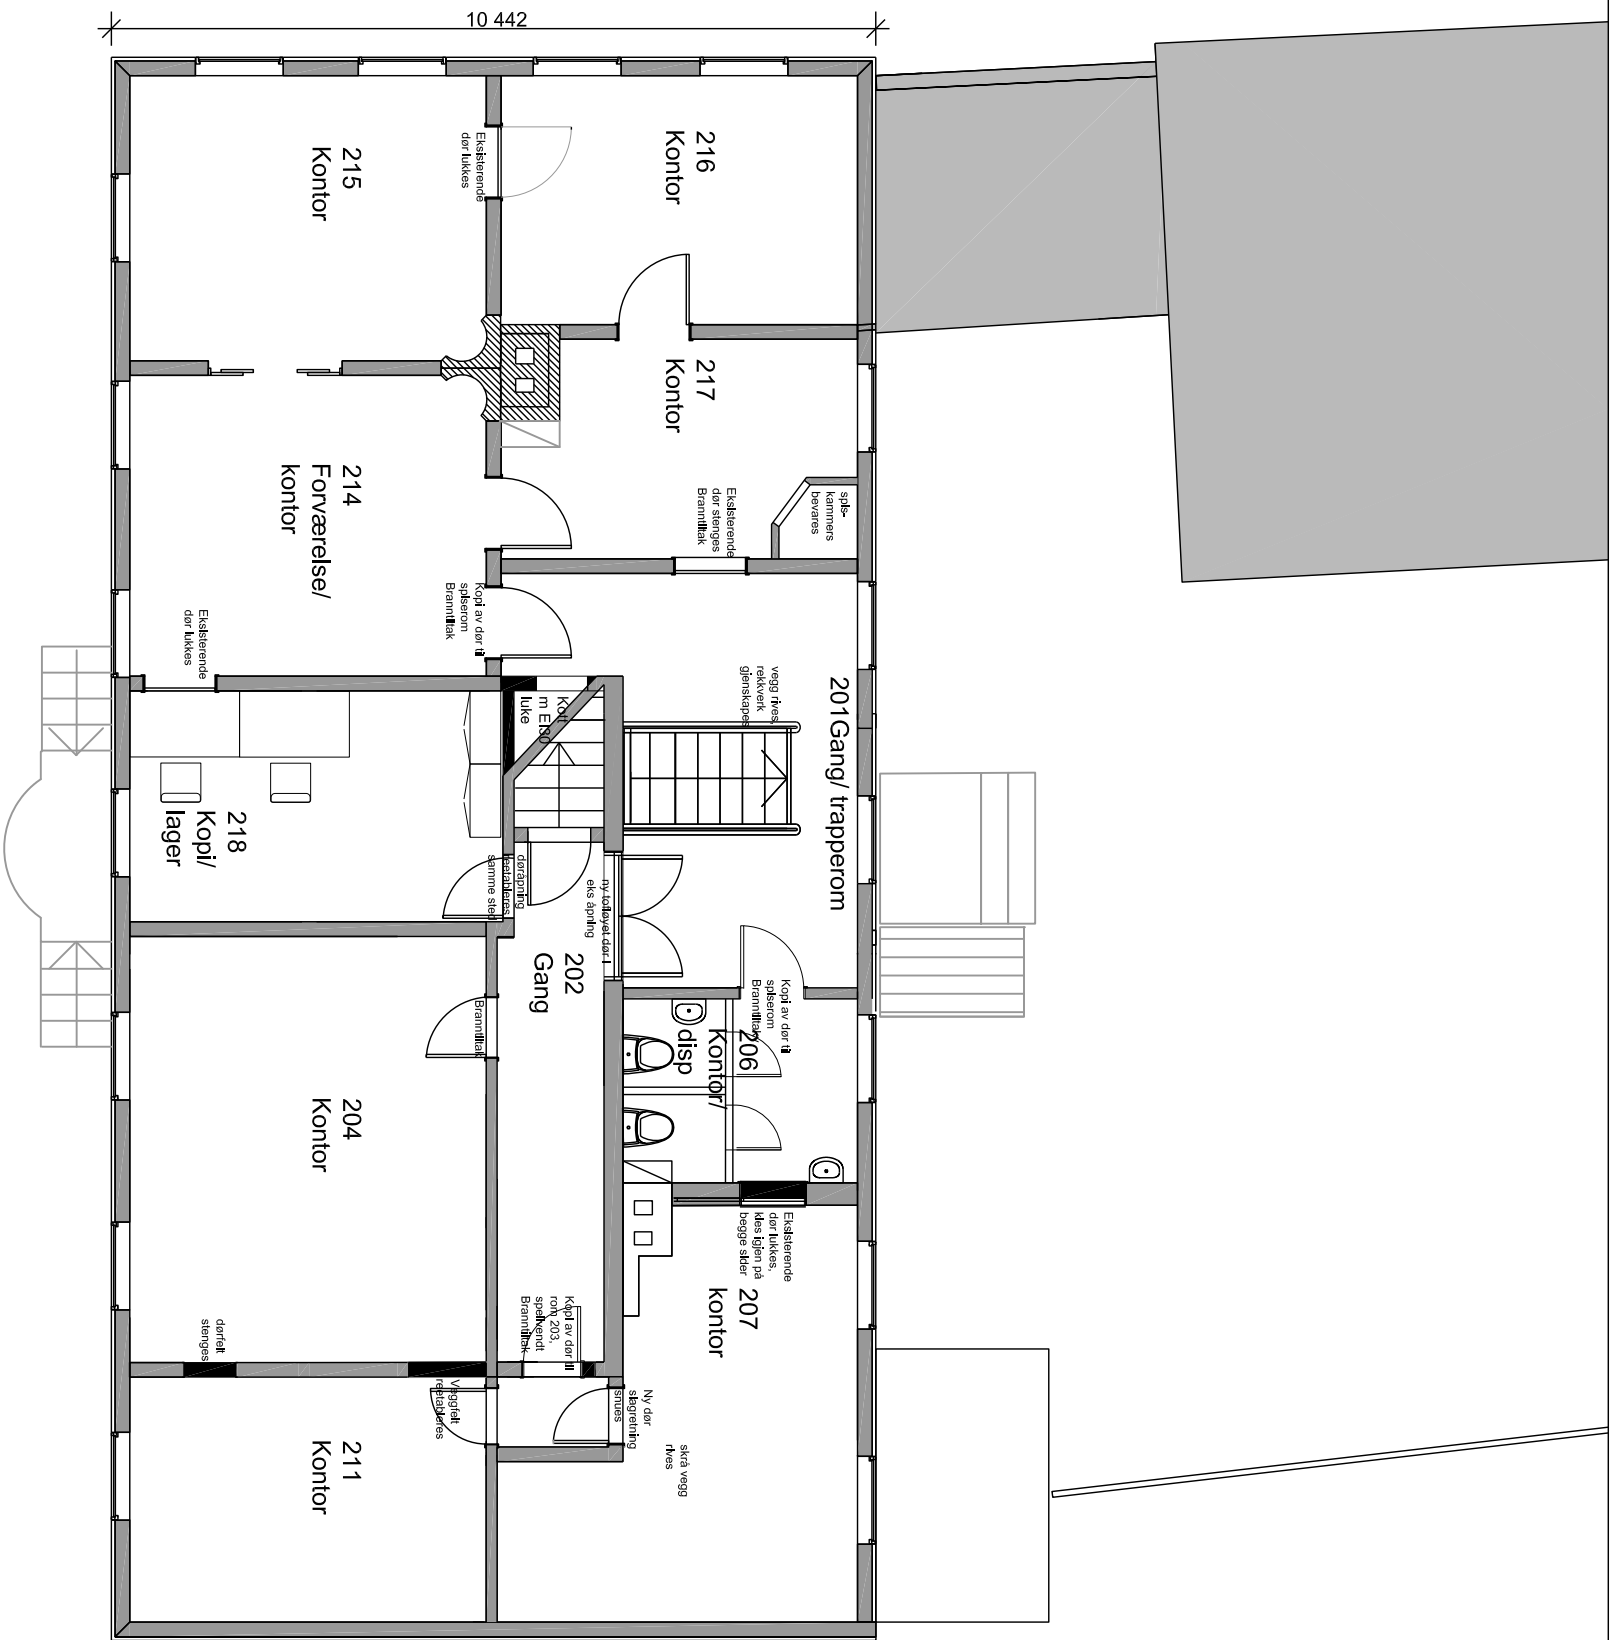

Planene er basert på tidligere tegninger og enkel kontroll av oppmåling i enkelte rom. Skjevheter i bygget gjenspeiles ikke i tegningene. Utførende må ta nøyaktige mål i forbindelse med arbeidene. Avløp, ventiler mm er ikke eksakt innmålt.

Tegnforklaring:

- Eksisterende vegger
- Innvendige vegger rives
- Nye vegger

2. etg Hovedbygningen
Forslag til ny planløsning

PROSJEKT: Kalvskinns gate 2	DPPDRAGSGIVER: AHA Bolig AS	DPPDRAGSLEDER: AS	TEGN: LN	MALESTOKK: 1:100	FASE: Hovedbygningen	TEGN. NR: Skisse flyttet wc 218 utvidet	REV.:
		536131	KONTR. DATO: 27.01.2015			Plan 2. etg Planforslag	FAG TYPE ETG. LØPENR. -