


GARDSROM

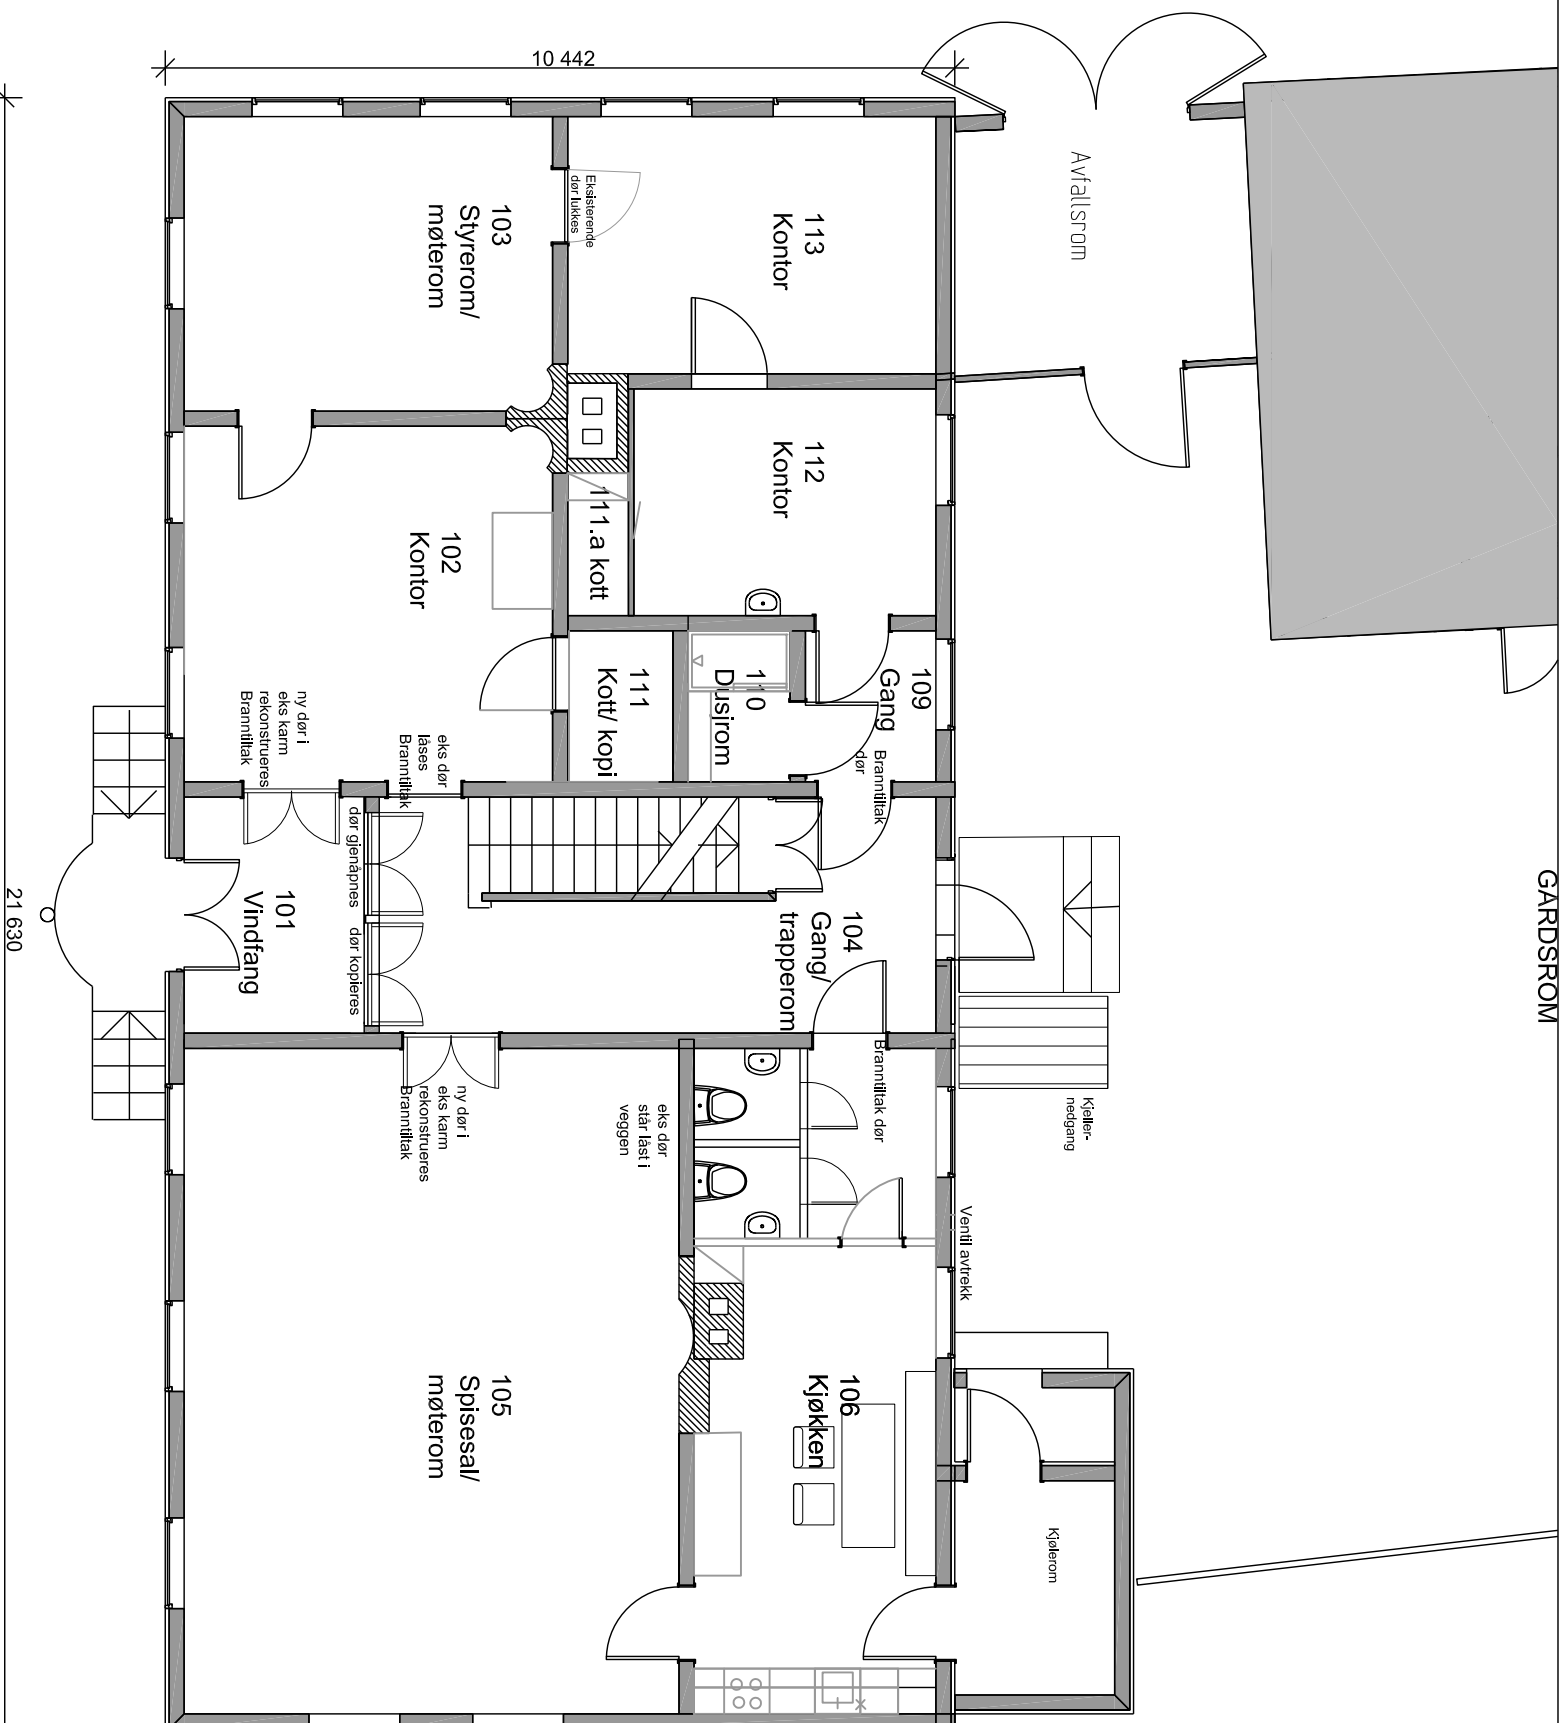

Planene er basert på tidligere tegninger og enkel kontroll av oppmåling i enkelte rom. Skievheter i bygget gjenspeiles ikke i tegningene. Utførende må ta nødvendige mål i forbindelse med arbeidene. Avløp, ventiller mm er ikke eksakt innmål.

Tegnforklaring:

- | | |
|---|-------------------------|
|  | Eksisterende vegger |
|  | Innvendige vegger i ves |
|  | Nye vegger |

1. etg Hovedbygningen

PROSJEKT:
Kalvskinnsgate 2

OPPDAGSGIVER:
AHA Bolig AS



DPPDRAGSLÆDER:	TEGN:	MALESTØDK:
AS	LN	1:100
DPPDRAGSNR.:	KONTR.:	DATU:
536131	AS	27.01.2015
		FASE:
		Hovedbygningen

TEGNING: TEGNER
Skisse flyttet wc , dusjrom
 Plan 1. etg Planforslag FASIT

TEGN. NR: FAG TYPE ETG. LØPENR.