


40432

26184

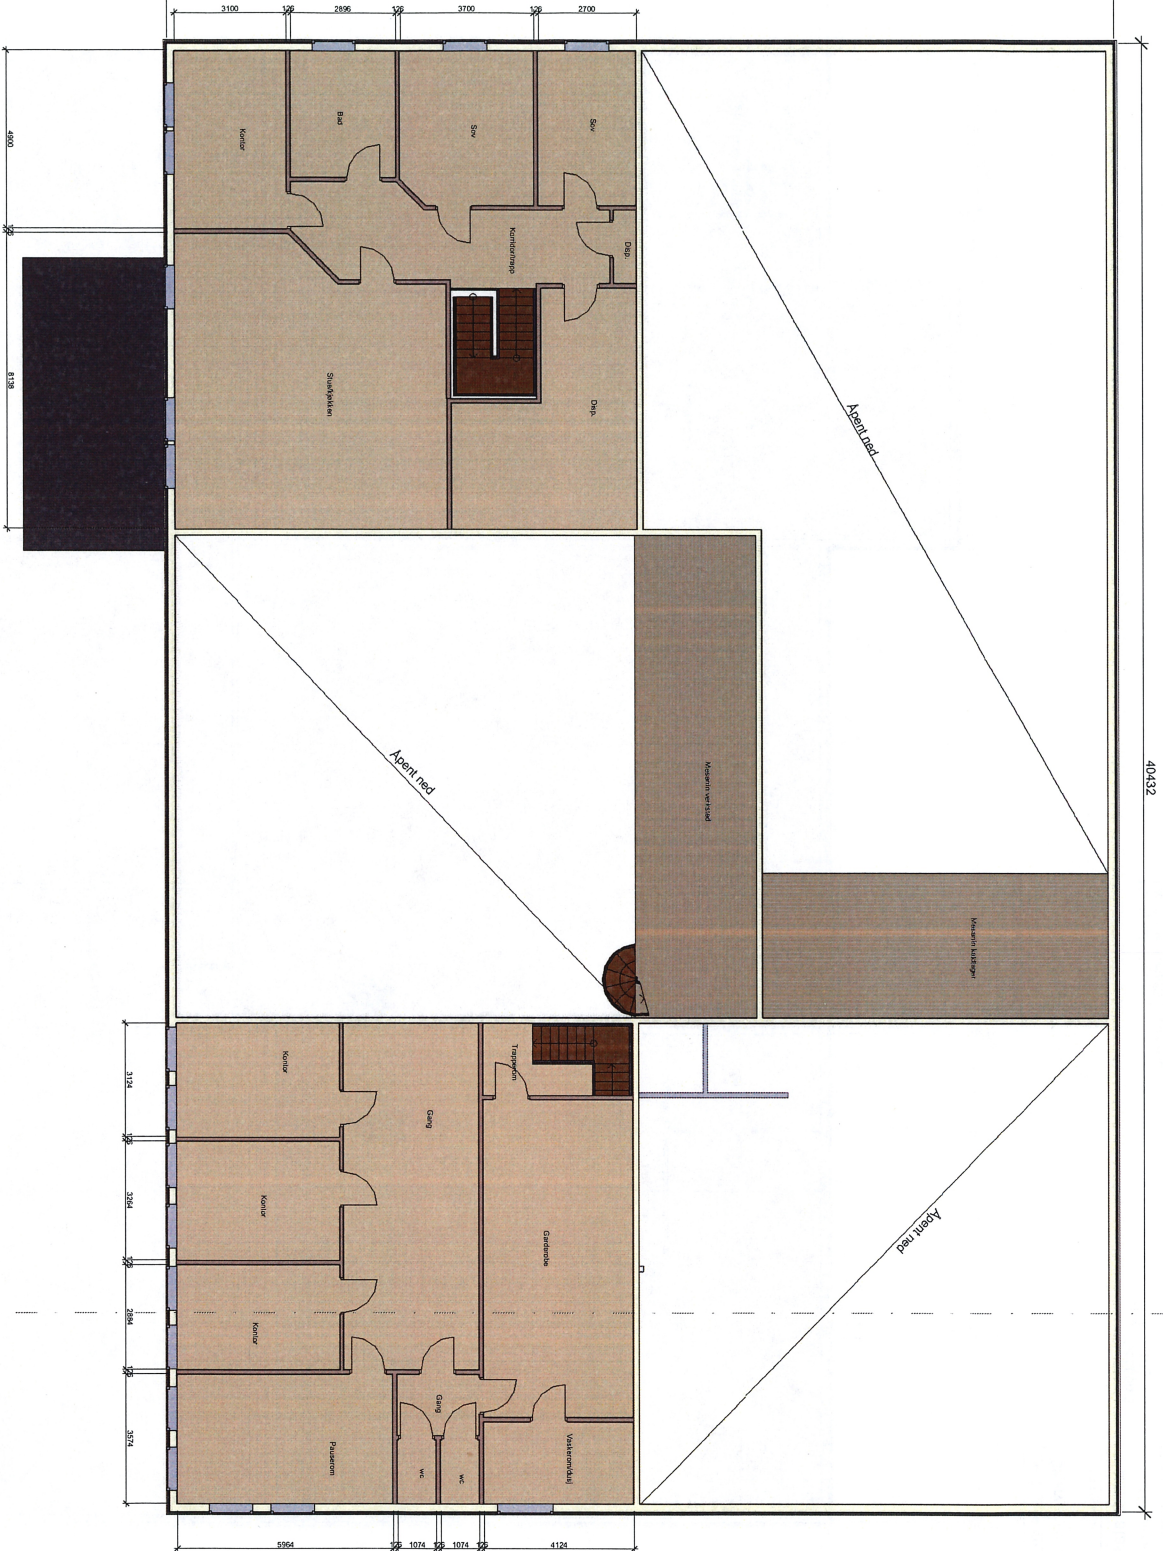

Åpent red.

Åpent red.

Åpent red.

Med forbehold om feil.  
Alle mål blir kontrollert på stedet.

Section 1  
A103

|                      |              |                |       |      |
|----------------------|--------------|----------------|-------|------|
| Rav                  | Redegjørelse | Utørkt         | Kont. | Dato |
| Skjervevøy kommune   |              |                |       |      |
| Industriveien 9      | Målestokk    | Dato           | Kont. | Dato |
|                      | 1 : 100      | 25. April 2019 | AH    |      |
|                      |              |                | RS    |      |
| Plan 2. etasje       |              |                |       |      |
| Eksisterende løsning |              |                |       |      |
| Prosjekt nr.         | Tegning nr.  |                |       |      |
| A102                 | 1100         |                |       |      |
| ARLING AS            |              |                |       |      |
| Fritekst 17          |              |                |       |      |
| 9189 Skjervevøy      |              |                |       |      |