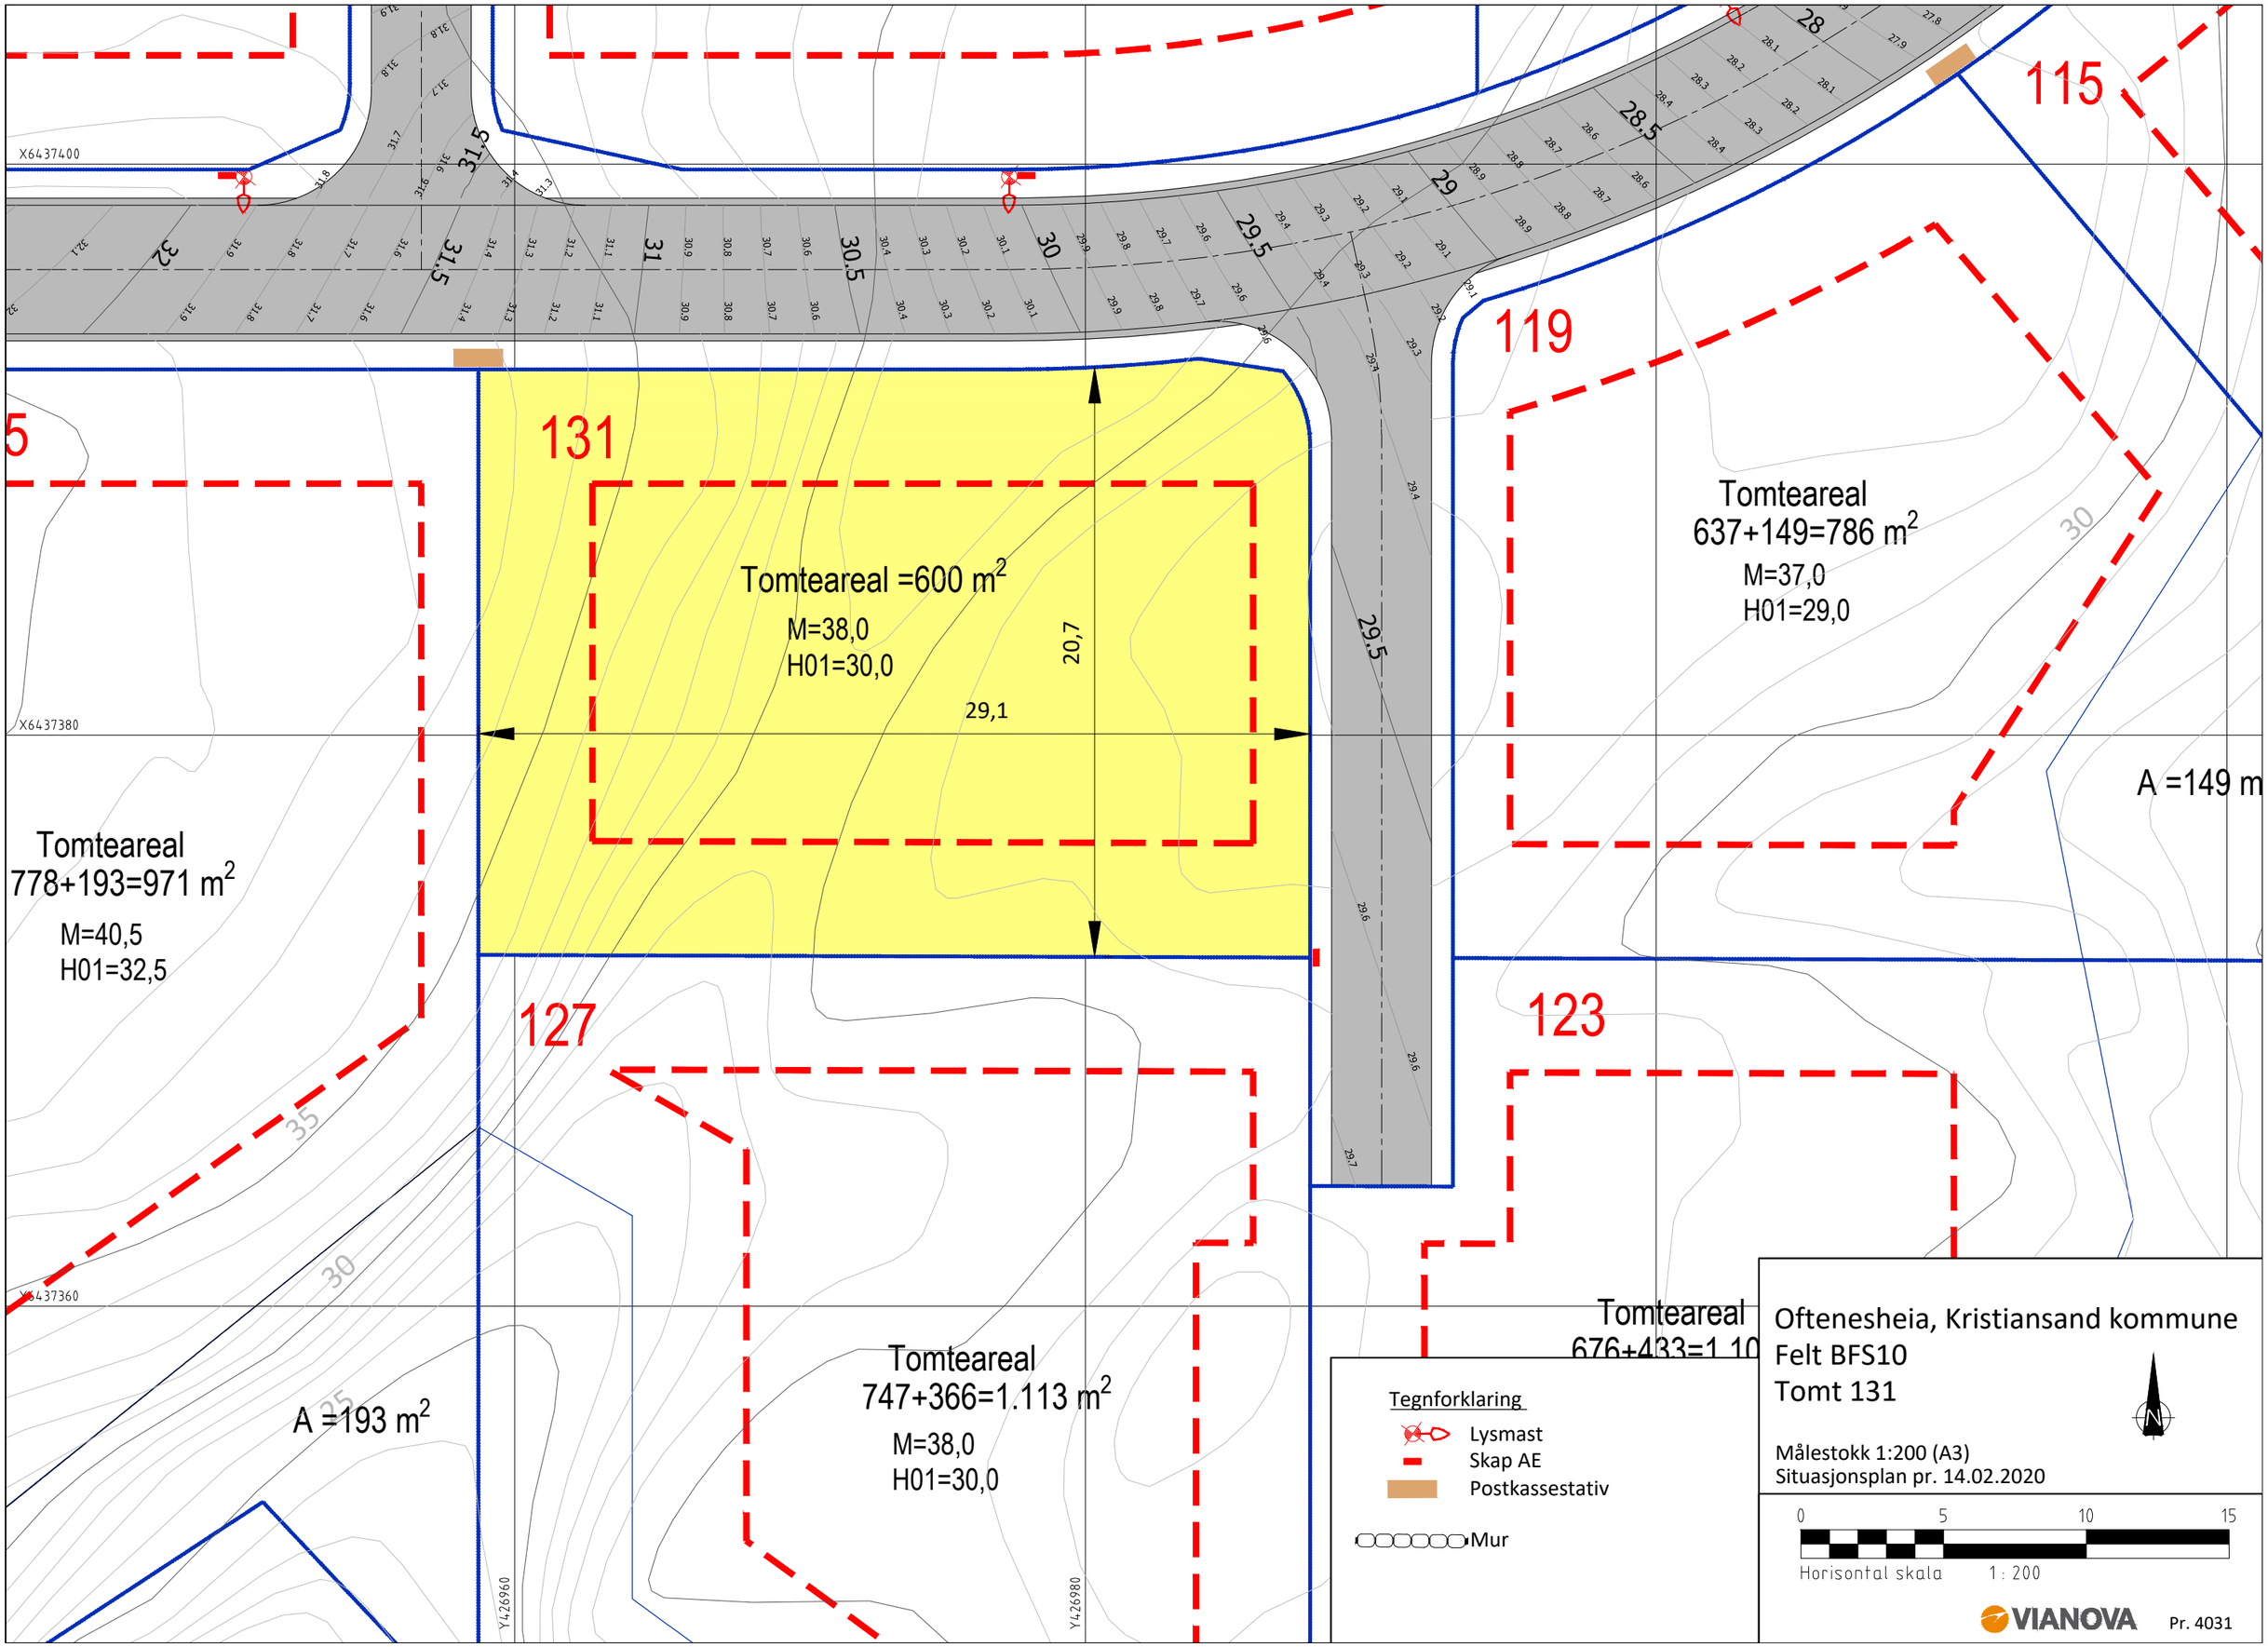
115
119
131
127
123
5
Tomteareal =600 m²
M=38,0
H01=30,0
20,7
29,1
Tomteareal
637+149=786 m²
M=37,0
H01=29,0
Tomteareal
778+193=971 m²
M=40,5
H01=32,5
A =149 m
A =193 m²
Tomteareal
747+366=1.113 m²
M=38,0
H01=30,0
Tomteareal
676+433=1.10
X6437400
X6437380
X6437360
Y426960
Y426980
Tegnforklaring
Lysmast
Skap AE
Postkassestativ
Mur
Oftenesheia, Kristiansand kommune
Felt BFS10
Tomt 131
Målestokk 1:200 (A3)
Situasjonsplan pr. 14.02.2020
0
5
10
15
Horisontal skala 1 : 200
VIANOVA
Pr. 4031