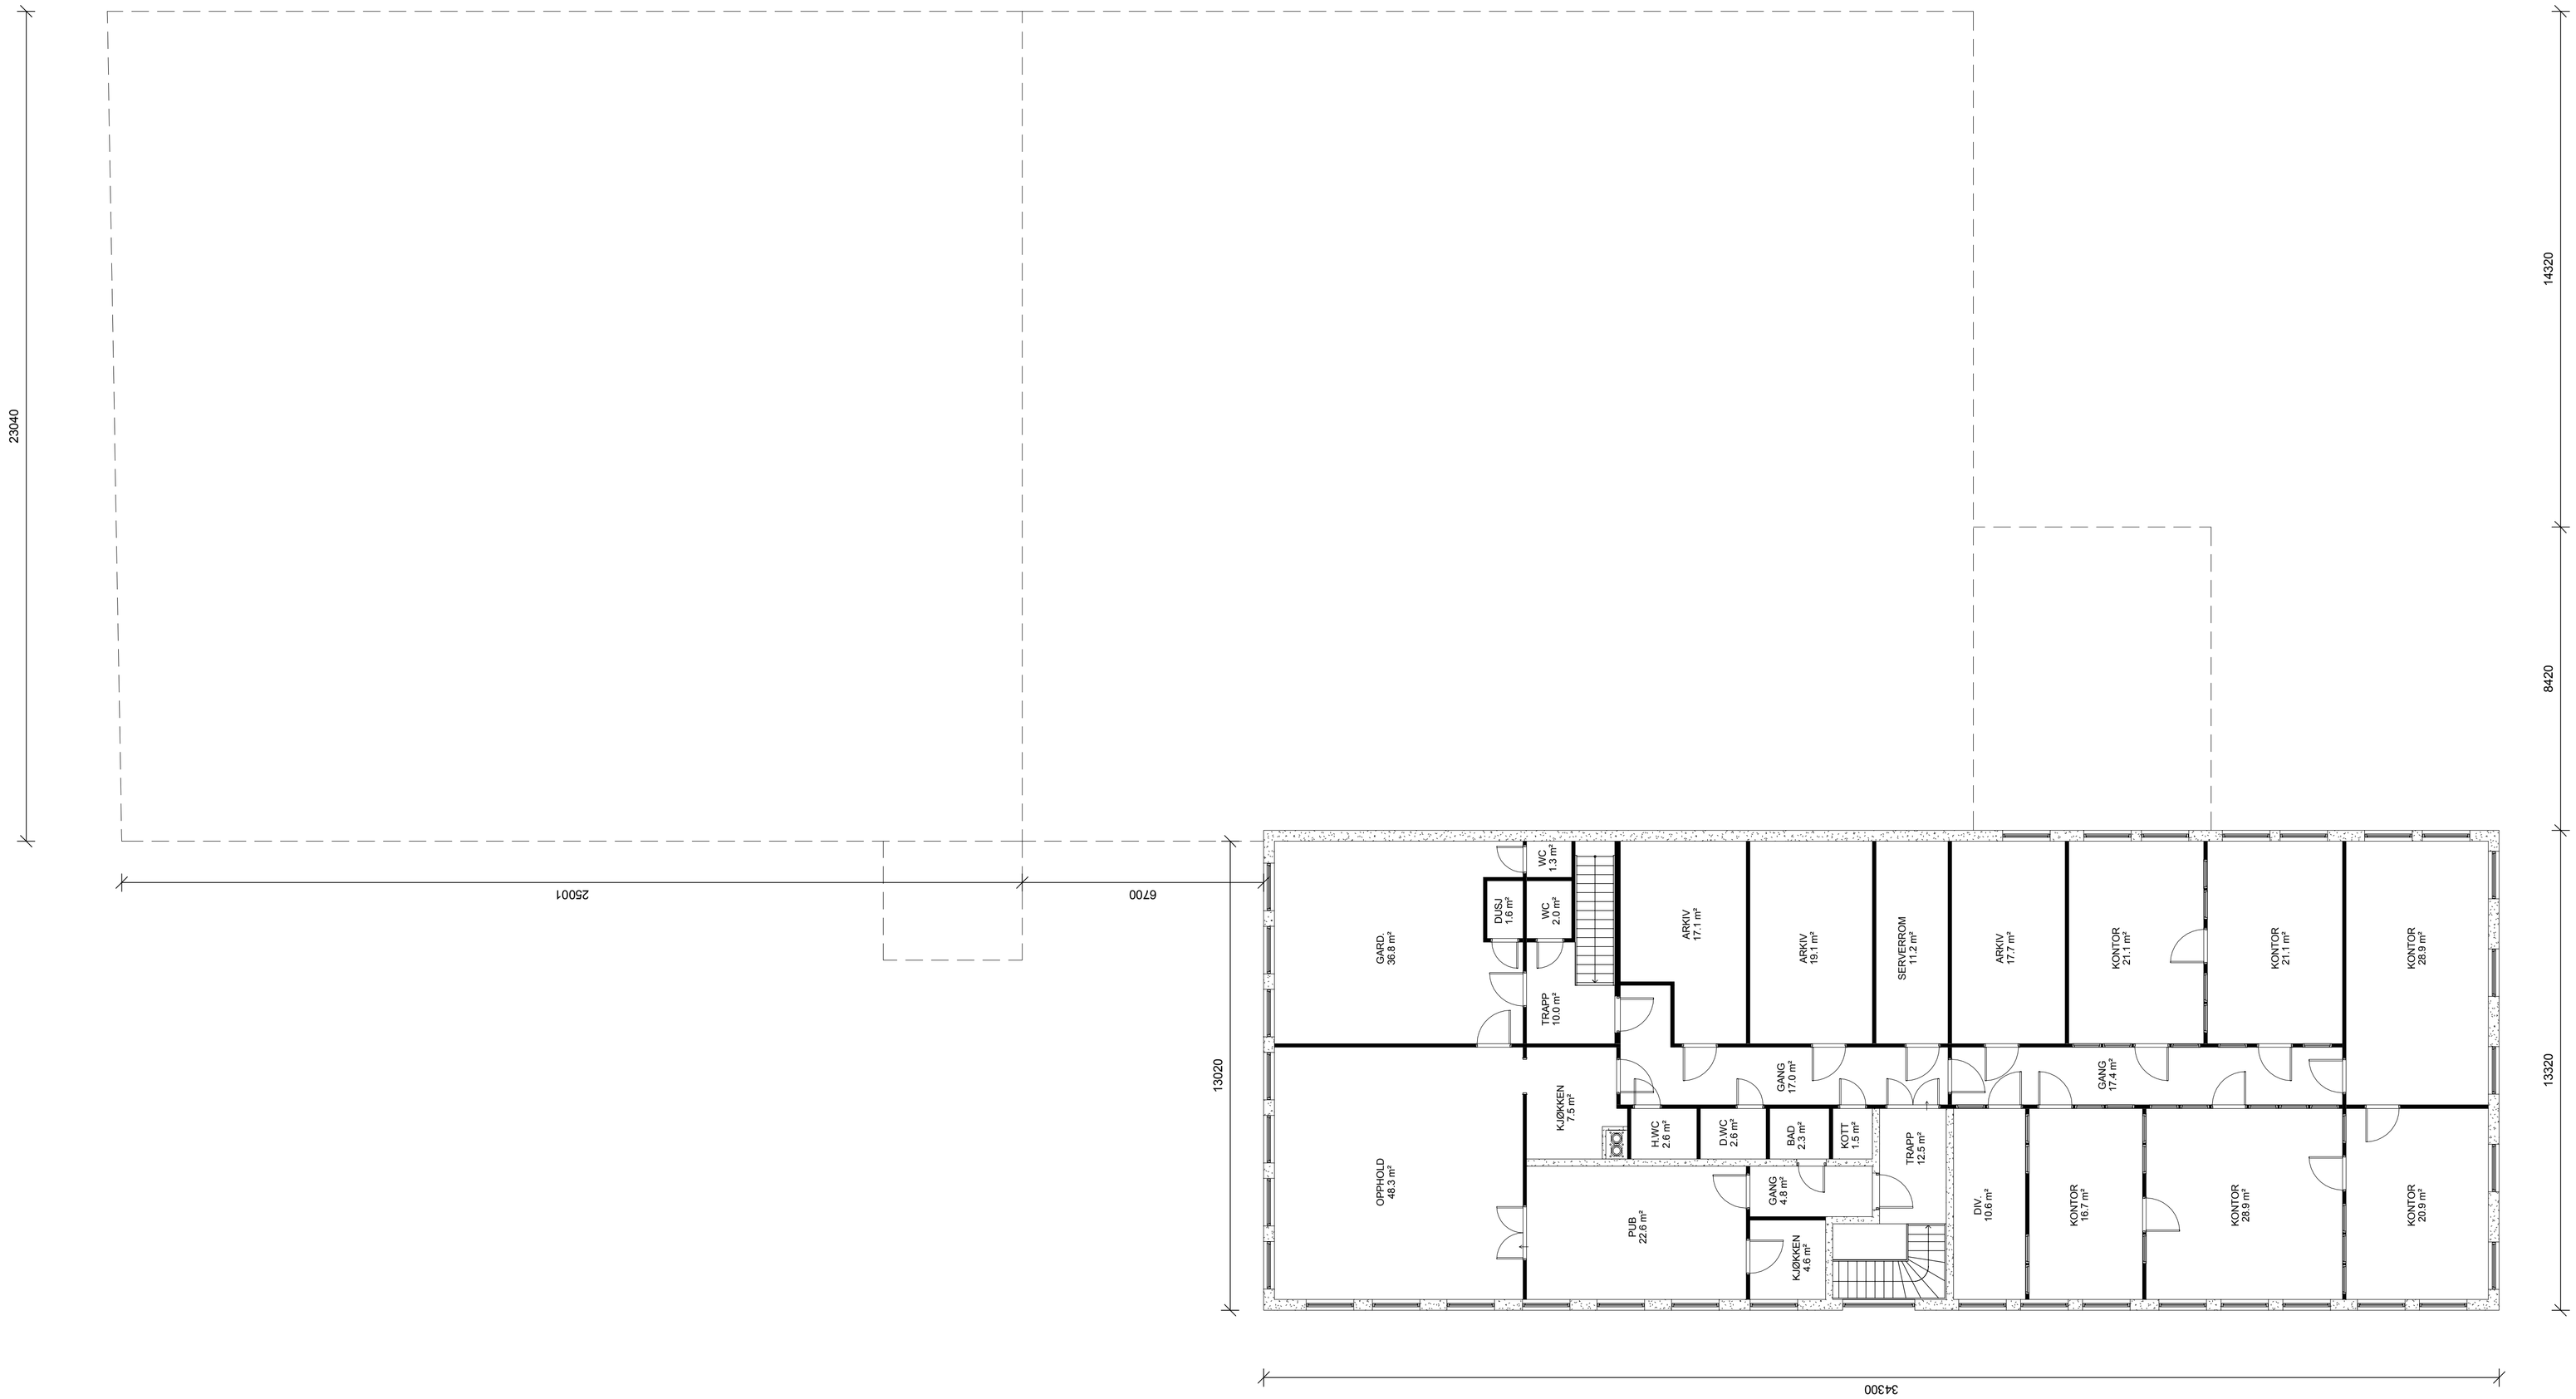

OPPDRAGSGIVER: Bredvene Johansen Bilverksted AS			
TILTAKSHAVER: Nye O.P. Fure AS	G.nr./Br.: 138 / 1576		
BYGGEPLASS: Sivert Nielsens gate 80	KOMMUNE: BODØ		

Utarbeidet av:
Unikus
Fosdokka 41b4,
Tømmerdalen 10
8069 Bodø, tlf. 75 55 51 20
E-mail: post@unikus.no

REV	DATO	REVISJON	SIGN
A	24.01.10	Rev. iht. samtale med kunde.	HH
B	29.01.10	Rev. iht. samtale med kunde.	HH

TEGN. MANGLER:
2 Etasje
1 : 100
MÅLESTOKK:

FORRETNING / VERKSTED

PROSJEKT NR.: 10105

PROSJEKT:

ARKITEKT: DATO: 13.01.10 TEGN: HH REV: B TEGN.NR.: 09.03

© Denne tegning må ikke kopieres eller benyttes ved forretningender som rettighetshaver ikke medvirker i.