© Denne tegning må ikke kopieres eller benyttes ved foretagender som rettighetshaver ikke medvirker i.

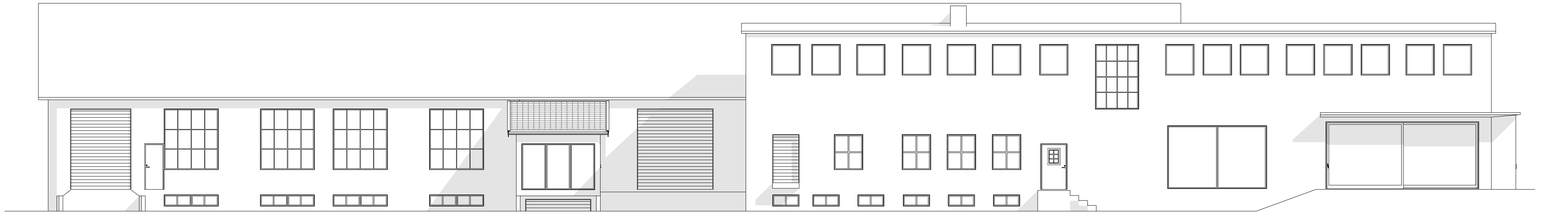

FASADE 4

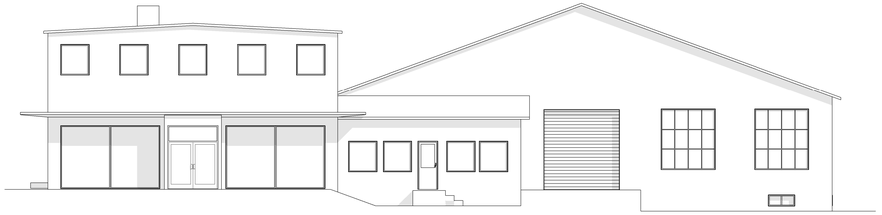

FASADE 1

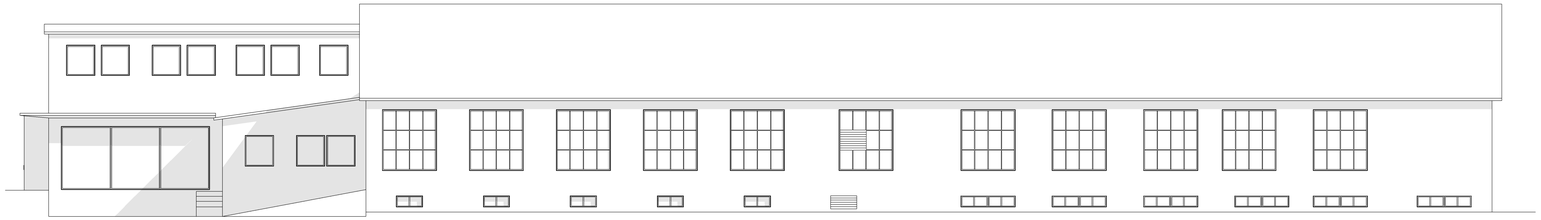

FASADE 2

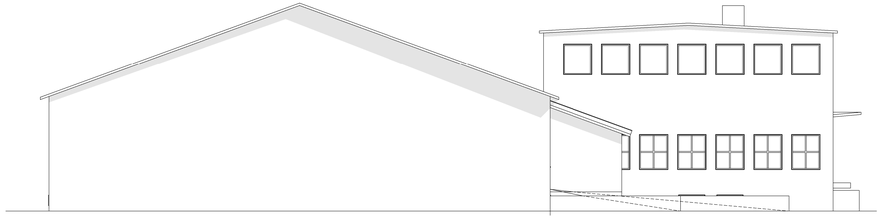

FASADE 3

Utarbeidet av:
Unikus
Fredtorp 4104,
Postboks 4104,
8080 Bodø, tlf. 75 58 51 20
E-mail: post@unikus.no

OPPDRAGSGIVER:	Brødrene Johansen Bilverksted AS
TILTAKSHAVER:	Nye Ø.P. Fure AS
S-nr.B.nr:	138 /1576
BYGGEPLASS:	Sivert Nielsens gate 80
KOMMUNE:	BODØ

REV.	DATO:	REVISJON:	SIGN.
A	24.01.10	Rev. ihht. samtale med kunde.	HH
B	29.01.10	Rev. ihht. samtale med kunde.	HH

TEGN. INNHOLD:	Fasader
MÅLESTOKK:	1 : 100
PROSJEKT:	FORRETNING / VERKSTED
PROSJEKT NR:	10105
ARKITEKT:	HH
DATO:	13.01.10
TEGN.	HH
REV.	B
TEGN.NR.	09.04