



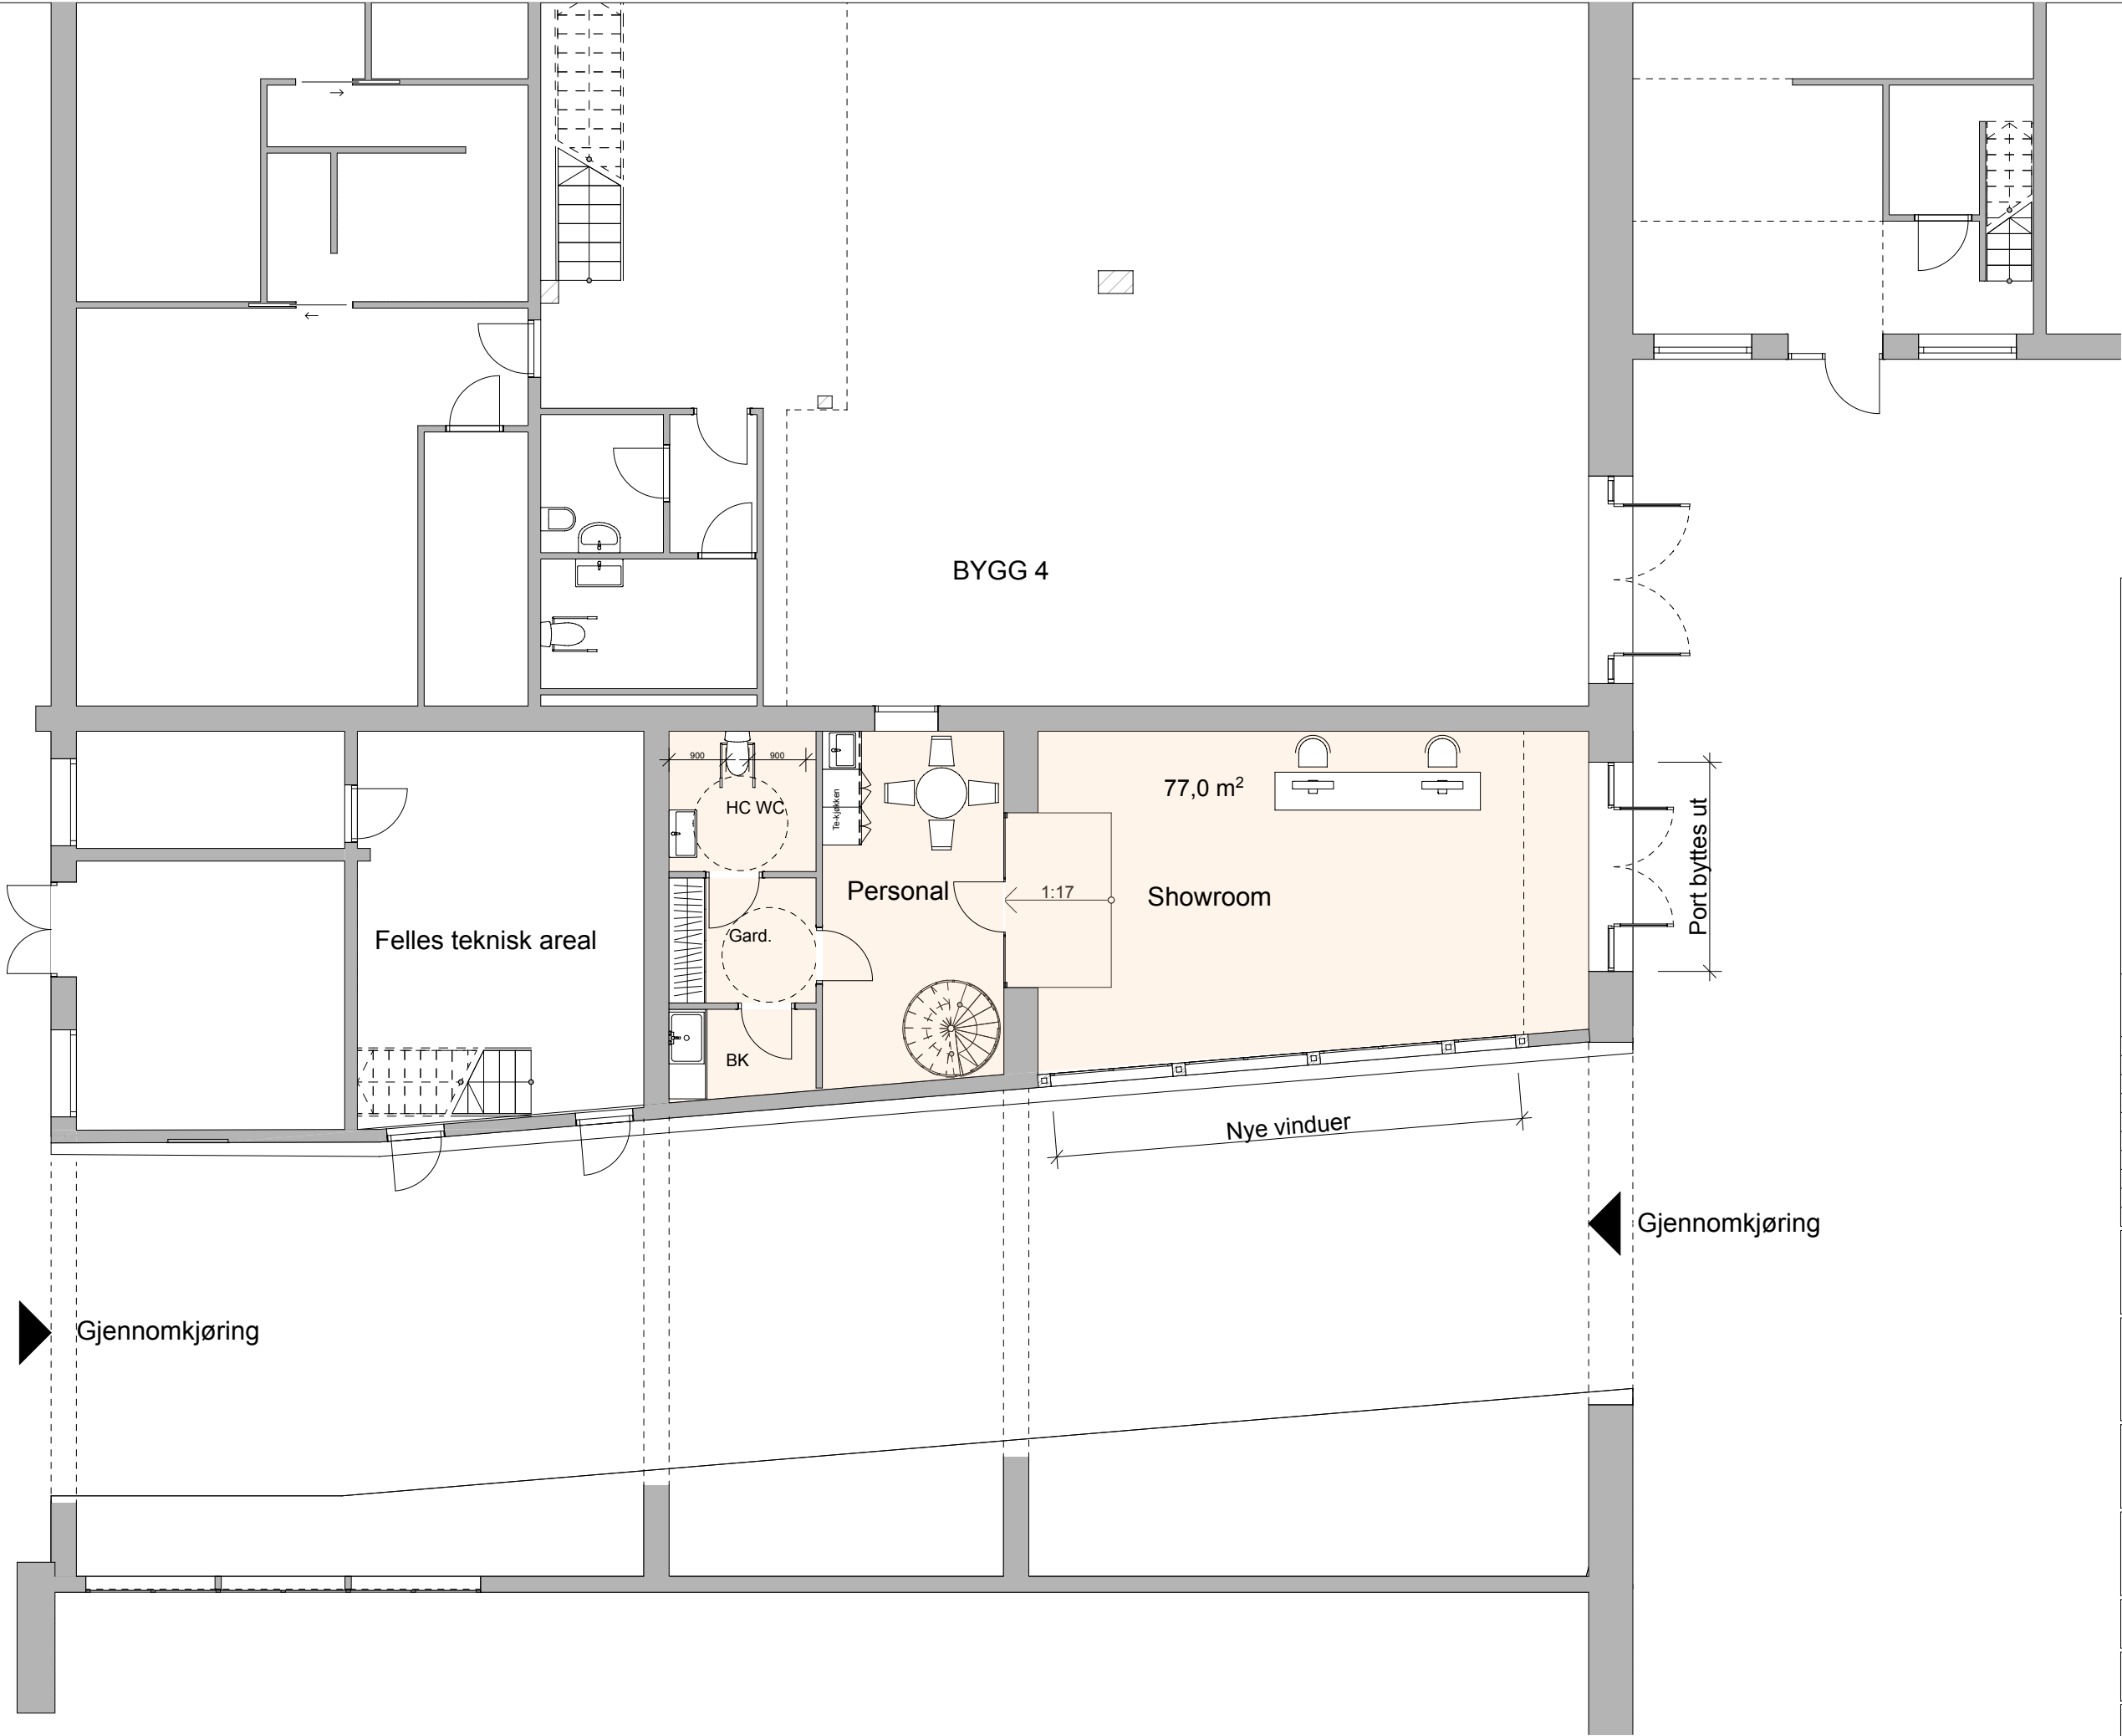

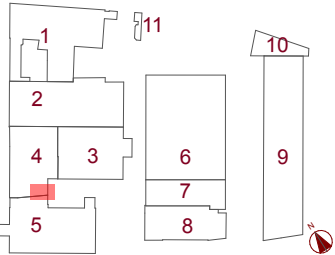

Rev	Beskrivelse	Dato	Sign

OPPDRAUGSGIVER:

Malling & Co

Mellbye Arkitektur Interiør

FILIPSTADVEIEN 5
0250 OSLO

Tlf 22 01 69 00
mail: post@mellbye.com
www.mellbye.com

PROSJEKT:

Drammensveien 130 / BYGG 4 nye fasader
G.NR. / BR. NR.: 3/29

INNHold:

Ny plan 1. etasje

TEGN. STATUS.

Ett trinn søknad

ETablert DATO 15.12.2022	OPPDRAg NR: 14379	KONTR: CA
MÅL: Mål 1:100	TEGNINGS NR A22-01	INDEX: