

**Vegger/dragere:**  
 SD - Synlig drager  
 D - Skjult drager  
 B - Bærende vegg  
 T - Teknisk vegg

**Vinduer:**  
 TS - Toppsving  
 FK - Fastkarm  
 SH - Sidehengslet

**Teknisk:**  
 EL - Sikringsskap  
 VANN - Vannskap  
 N.H. - Nedsenket himling

✦ - Sluk  
 Ⓢ - Avløpsrør

Målsetting viser boligens hovedmål til ytterkant kledning

Veranda

Flis

Ventilasjonskasse / nedsenket himling


Støydempende

Gass- og røyktett

Brannkrav. Vegger må ikke brytes med rørgjenomføringer

Brannprosjekteringslinje

## Hovedetasje

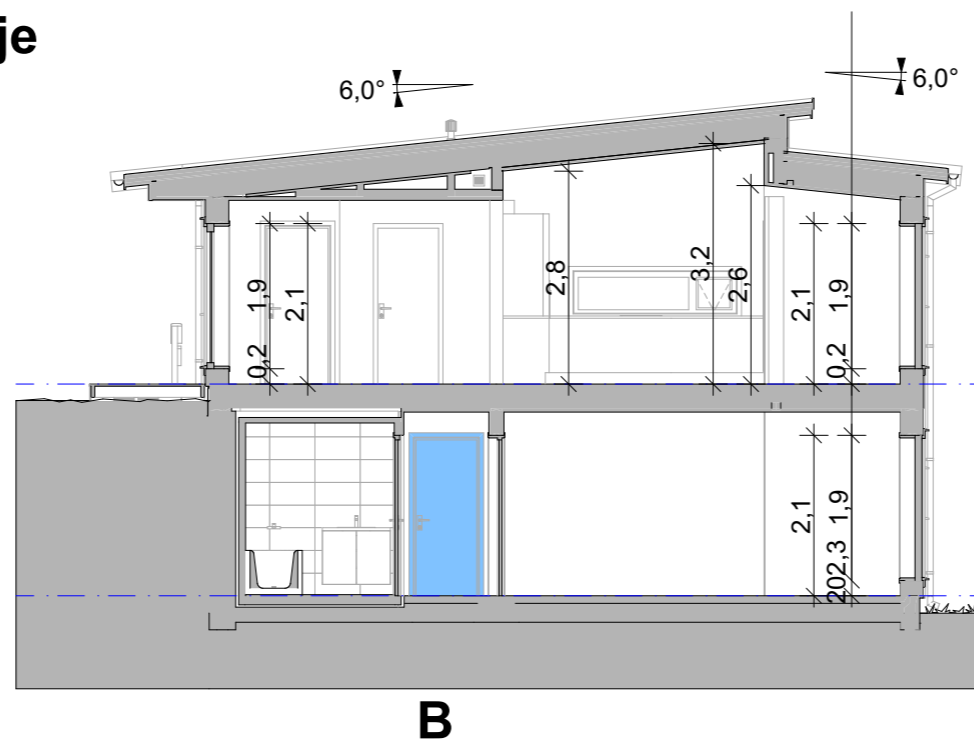

<b>BRA (Bruksareal)</b>	
Hovedetasje	102,5
Underetasje	98,9
	<b>201,4 m<sup>2</sup></b>
<b>BRA (Overbygget)</b>	
Underetasje	30,4
	<b>30,4 m<sup>2</sup></b>
<b>BTA (Bruttoareal)</b>	
Hovedetasje	117,2
Underetasje	116,1
	<b>233,3 m<sup>2</sup></b>
<b>BYA (Bebygd Areal)</b>	
Underetasje	149,9
	<b>149,9 m<sup>2</sup></b>
<b>Grunnflate</b>	
Underetasje	114,8
	<b>114,8 m<sup>2</sup></b>

F	Byggemeldingstegninger	BS		
E	Kontraktstegning	BS		
D	Teknisk vurdering	BS/PRO		
C	Tilbudskontroll (Sjekkliste 1:100)	BS		
B	Skisseprosjekt 8000-01-01	BS		
A	2022 Huskatalog	BS	ALK	2022
REV.	BESKRIVELSE	SIGN.		REV. DATO
PROSJEKTNUMMER - PROSJEKTNAVN		Kommune		
<b>Prosjektnummer</b>		M.o.h.		
BESKRIVELSE		+0,00 m		
TILTAKSHAVER		Adresse, Postnummer Stedsnavn		
BYGGEPLASS		-		
TEGNINGSNAVN		PUBLISERING TID		
Hovedetasje, Snitt B		22.08.2022 - 10:37		
AR/HUS MODEL NAVN (Type) - VERSJON - REVISJON		PROSJEKTDTEL		
2022 Aurora Skrå (R) - v1.0 - Rev.A - ARK - 22.08.2022		SKALA	FORMAT	TEGN.-NR.
		1:100	A3	2



**Vegger/dragere:**  
 SD - Synlig drager  
 D - Skjult drager  
 B - Bærende vegg  
 T - Teknisk vegg

**Vinduer:**  
 TS - Toppsving  
 FK - Fastkarm  
 SH - Sidehengslet

**Teknisk:**  
 EL - Sikringsskap  
 VANN - Vannskap  
 N.H. - Nedsenket himling

✦ - Sluk  
 Ⓢ - Avløpsrør

Målsetting viser boligens hovedmål til ytterkant kledning

Veranda

Flis

Ventilasjonskasse / nedsenket himling


Støydempende

Gass- og røyktett

Brannkrav. Vegger må ikke brytes med rørgjenomføringer

Brannprosjekteringslinje

## Underetasje

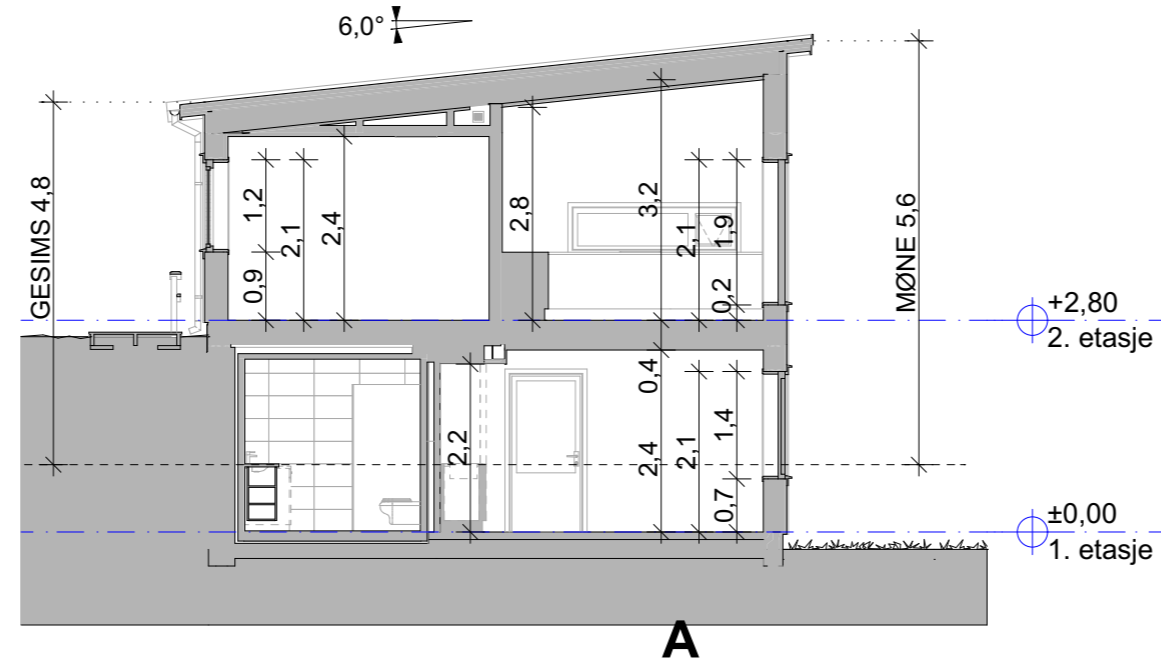


<b>BRA (Bruksareal)</b>	
Hovedetasje	102,5
Underetasje	98,9
	<b>201,4 m<sup>2</sup></b>
<b>BRA (Overbygget)</b>	
Underetasje	30,4
	<b>30,4 m<sup>2</sup></b>
<b>BTA (Bruttoareal)</b>	
Hovedetasje	117,2
Underetasje	116,1
	<b>233,3 m<sup>2</sup></b>
<b>BYA (Bebygd Areal)</b>	
Underetasje	149,9
	<b>149,9 m<sup>2</sup></b>
<b>Grunnflate</b>	
Underetasje	114,8
	<b>114,8 m<sup>2</sup></b>

F	Byggemeldingstegninger	BS		
E	Kontraktstegning	BS		
D	Teknisk vurdering	BS/PRO		
C	Tilbudskontroll (Sjekkliste 1:100)	BS		
B	Skisseprosjekt 8000-01-01	BS		
A	2022 Huskatalog	BS	ALK	2022
REV.	BESKRIVELSE	SIGN.	REV.	DATO
PROSJEKTNUMMER - PROSJEKTNAVN				
<b>Prosjektnummer</b>				
BESKRIVELSE				
TILTAKSHAVER		KOMMUNE		
Byggher		Kommune		
BYGGEPLASS		M.o.h.		
Adresse, Postnummer Stedsnavn		-/- +0,00 m		
TEGNINGSNAVN		PUBLISERING TID		
Underetasje, Snitt A		22.08.2022 - 10:37		
AR HUS MODEL NAVN (Type) - VERSJON - REVISJON		PROSJEKTDTEL		
2022 Aurora Skrå (R) - v1.0 - Rev.A - ARK - 22.08.2022		SKALA	FORMAT	TEGN.-NR.
		1:100	A3	3



(1) Fasade ikke definert

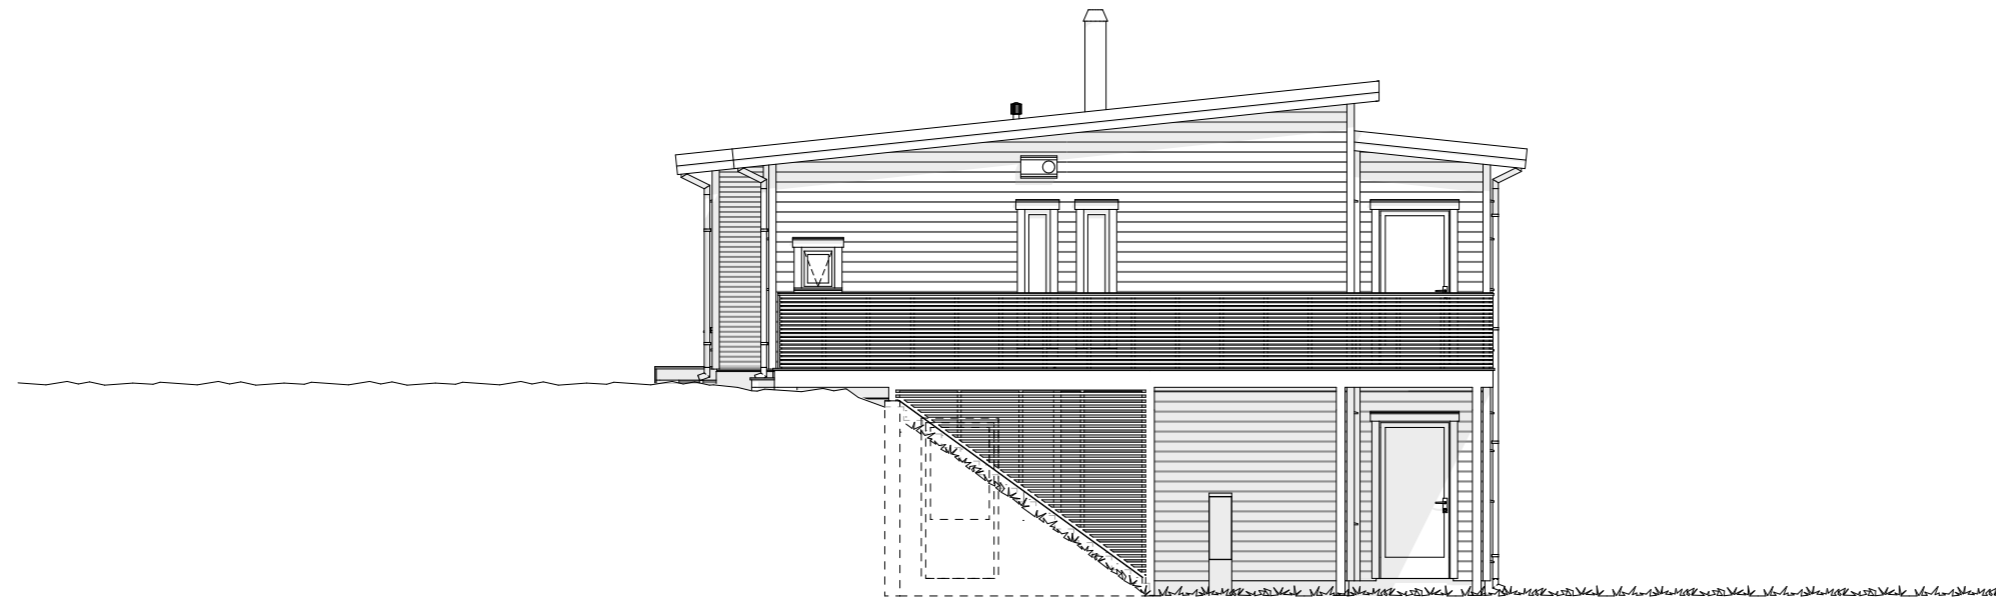

(2) Fasade ikke definert

----- Eksisterende terreng

----- Nytt terreng

Rekkverk/gjerder på murer og skjæringer er ikke en del av ABChus sin leveranse


Fil Navn: Template

F	Byggemeldingstegninger	BS		
E	Kontraktstegning	BS		
D	Teknisk vurdering	BS/PRO		
C	Tilbudskontroll (Sjekkliste 1:100)	BS		
B	Skisseprosjekt 8000-01-01	BS		
A	2022 Huskatalog	BS	ALK	2022
REV.	BESKRIVELSE	SIGN.		REV. DATO
PROSJEKTNUMMER - PROSJEKTNAVN				
<b>Prosjektnummer</b>				
BESKRIVELSE				
Beskrivelse				
TILTAKSHAVER		KOMMUNE		
Tiltakshaver		Kommune		
BYGGEPLASS		Gnr./Bnr. M.o.h.		
Adresse, Postnummer Stedsnavn		-/- +0,00 m		
TEGNINGSNAVN		PUBLISERING TID		
Fasade 1 og 2		22.08.2022 - 10:38		
AR.HUS MODEL NAVN (Type) - VERSJON - REVISJON		PROSJEKTDEL		
2022 Aurora Skrå (R) - v1.0 - Rev.A - ARK - 22.08.2022		SKALA	FORMAT	TEGN.-NR.
		1:100	A3	4





**(3) Fasade ikke definert**

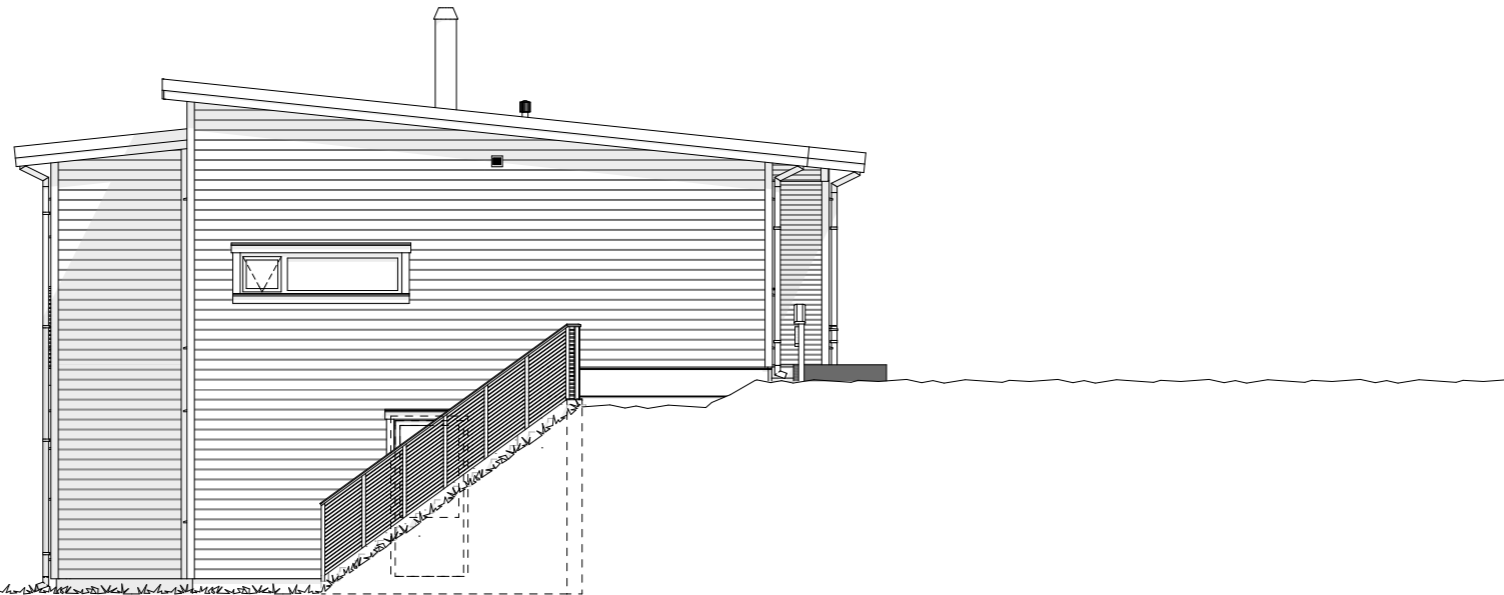

**(4) Fasade ikke definert**

----- Eksisterende terreng

----- Nytt terreng


Rekkverk/gjerder på murer og skjæringer er ikke en del av ABChus sin leveranse

Fil Navn: Template


<b>F</b>	Byggemeldingstegninger	BS		
<b>E</b>	Kontraktstegning	BS		
<b>D</b>	Teknisk vurdering	BS/PRO		
<b>C</b>	Tilbudskontroll (Sjekkliste 1:100)	BS		
<b>B</b>	Skisseprosjekt 8000-01-01	BS		
<b>A</b>	2022 Huskatalog	BS	ALK	2022
REV.	BESKRIVELSE	SIGN.		REV. DATO
PROSJEKTNUMMER - PROSJEKTNAVN				
<b>Prosjektnummer</b>				
BESKRIVELSE		KOMMUNE		
Beskrivelse		Kommune		
TILTAKSHAVER		M.o.h.		
BYGGEPLASS		+0,00 m		
Adresse, Postnummer Stedsnavn				
TEGNINGSNAVN		PUBLISERING TID		
Fasade 3 og 4		22.08.2022 - 10:38		
AR-HUS MODEL NAVN (Type) - VERSJON - REVISJON		PROSJEKTDEL		
2022 Aurora Skrå (R) - v1.0 - Rev.A - ARK - 22.08.2022		SKALA	FORMAT	TEGN.-NR.
		1:100	A3	5




(1) Fasade ikke definert

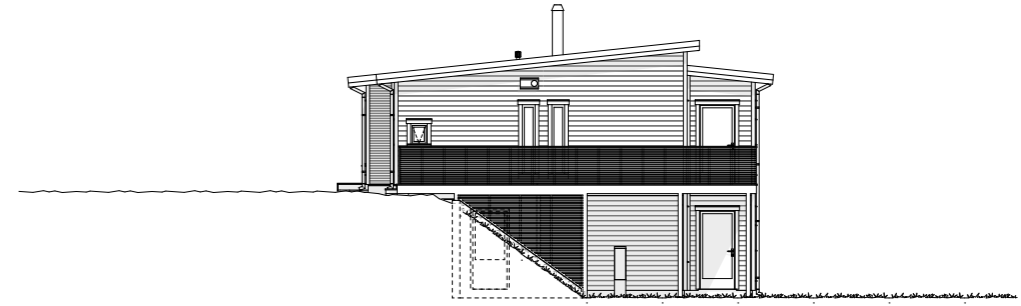

(2) Fasade ikke definert

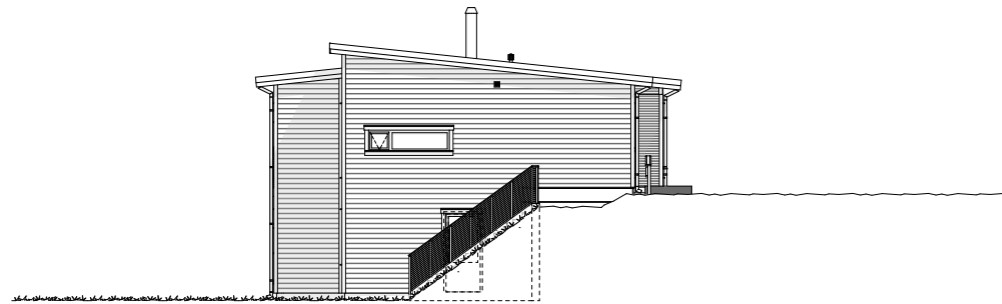


(4) Fasade ikke definert

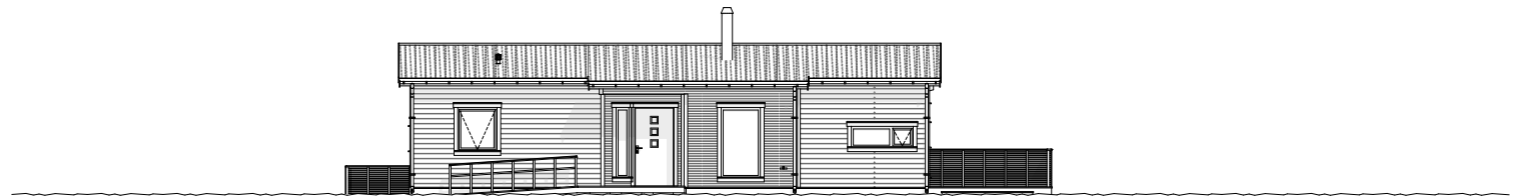


(3) Fasade ikke definert

<b>BRA (Bruksareal)</b>	
Hovedetasje	102,5
Underetasje	98,9
	<b>201,4 m<sup>2</sup></b>
<b>BRA (Overbygget)</b>	
Underetasje	30,4
	<b>30,4 m<sup>2</sup></b>
<b>BTA (Bruttoareal)</b>	
Hovedetasje	117,2
Underetasje	116,1
	<b>233,3 m<sup>2</sup></b>
<b>BYA (Bebygd Areal)</b>	
Underetasje	149,9
	<b>149,9 m<sup>2</sup></b>
<b>Grunnflate</b>	
Underetasje	114,8
	<b>114,8 m<sup>2</sup></b>

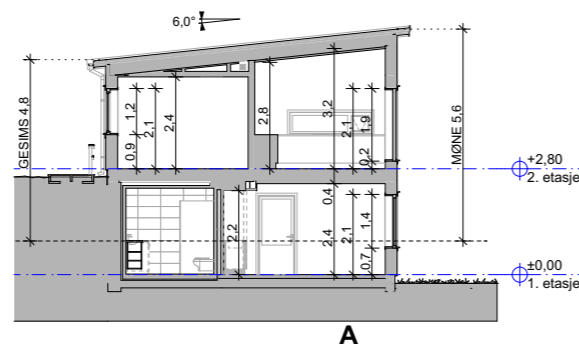

A

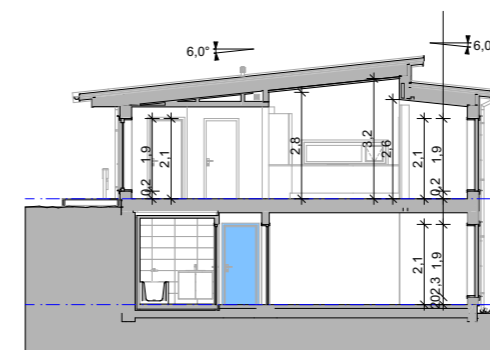

B

----- Eksisterende terreng

----- Nytt terreng

Rekkverk/gjerder på murer og skjæringer er ikke en del av ABChus sin leveranse

F	Byggemeldingstegninger	BS		
E	Kontraktstegning	BS		
D	Teknisk vurdering	BS/PRO		
C	Tilbudskontroll (Sjekkliste 1:100)	BS		
B	Skisseprosjekt 8000-01-01	BS		
A	2022 Huskatalog	BS	ALK	2022
REV.	BESKRIVELSE	SIGN.		REV. DATO
PROSJEKTNUMMER - PROSJEKTNAVN		Kommune		
<b>Prosjektnummer</b>		abc hus		
BESKRIVELSE		Kommune		
Beskrivelse		M.o.h.		
TILTAKSHAVER		-/- +0,00 m		
BYGGEPLASS				
Adresse, Postnummer Stedsnavn				
TEGNINGSNAVN		PUBLISERING TID		
Alle Fasader og Snitt		22.08.2022 - 10:38		
AR HUS MODEL NAVN (Type) - VERSJON - REVISJON		PROSJEKTDEL		
2022 Aurora Skrå (R) - v1.0 - Rev.A - ARK - 22.08.2022		SKALA	FORMAT	TEGN.-NR.
		1:200	A3	6