

Tegningsnr. **A22-101** Revisjon nr.

Type tegning  
**Plan 1. Etasje**

Bæring og laster er ikke prosjektert.  
Alle Høyder, mål og avstander til tomtegrense og bygninger må kontrolleres på byggeplass og opp mot vedtak.

Høyde og eventuell konflikt med teknisk anlegg må kontrolleres.

**BRA Oppsummering:**  
BRA 1. Etasje: 72,2 m2  
BRA 2. Etasje: 34,6 m2  
**BRA 1 og 2 Etasje: 106,8 m2**

Ytterbod: 10,9 m2

**BYA Oppsummering:**  
BYA: 135,3 m2

**Høyder:**  
Mønehøyde: 5497

© Alle rettigheter tilhører Wikstøl Bygg-Tegning, kopiering eller bruk av disse tegningene er forbudt uten skriftlig samtykke

| Rev | Nr | Beskrivelse | Dato | Sign | Kontr |
|-----|----|-------------|------|------|-------|
|     |    |             |      |      |       |
|     |    |             |      |      |       |
Rev Nr Beskrivelse Dato Sign Kontr

● ARK : WBT

Hogganfetvegen 13  
4720 Hægeland  
Tlf.: 41618830  
wikstolbygg@gmail.com

Fase  
**Søknadstegninger**



Tiltakshaver  
**Byggmester Terje Øyna**

Godkjent

Kontroll prosjekt.  
Sign. Kontroll

Prosjekt  
**OHB10**

Filnavn  
0013 Byggmester Terje Øyna.OHB10.pln

Dato  
12.09.2022


Målestokk  
**1:50**

Kontroll utførende  
Sign. Kontroll

Gnr./Bnr./Festnr.:  
**Gnr/Bnr/Festnr**

Prosjektnr.: **0013** Tegningsnr.: **A22-101**

Type tegning:  
**Plan 1. Etasje**

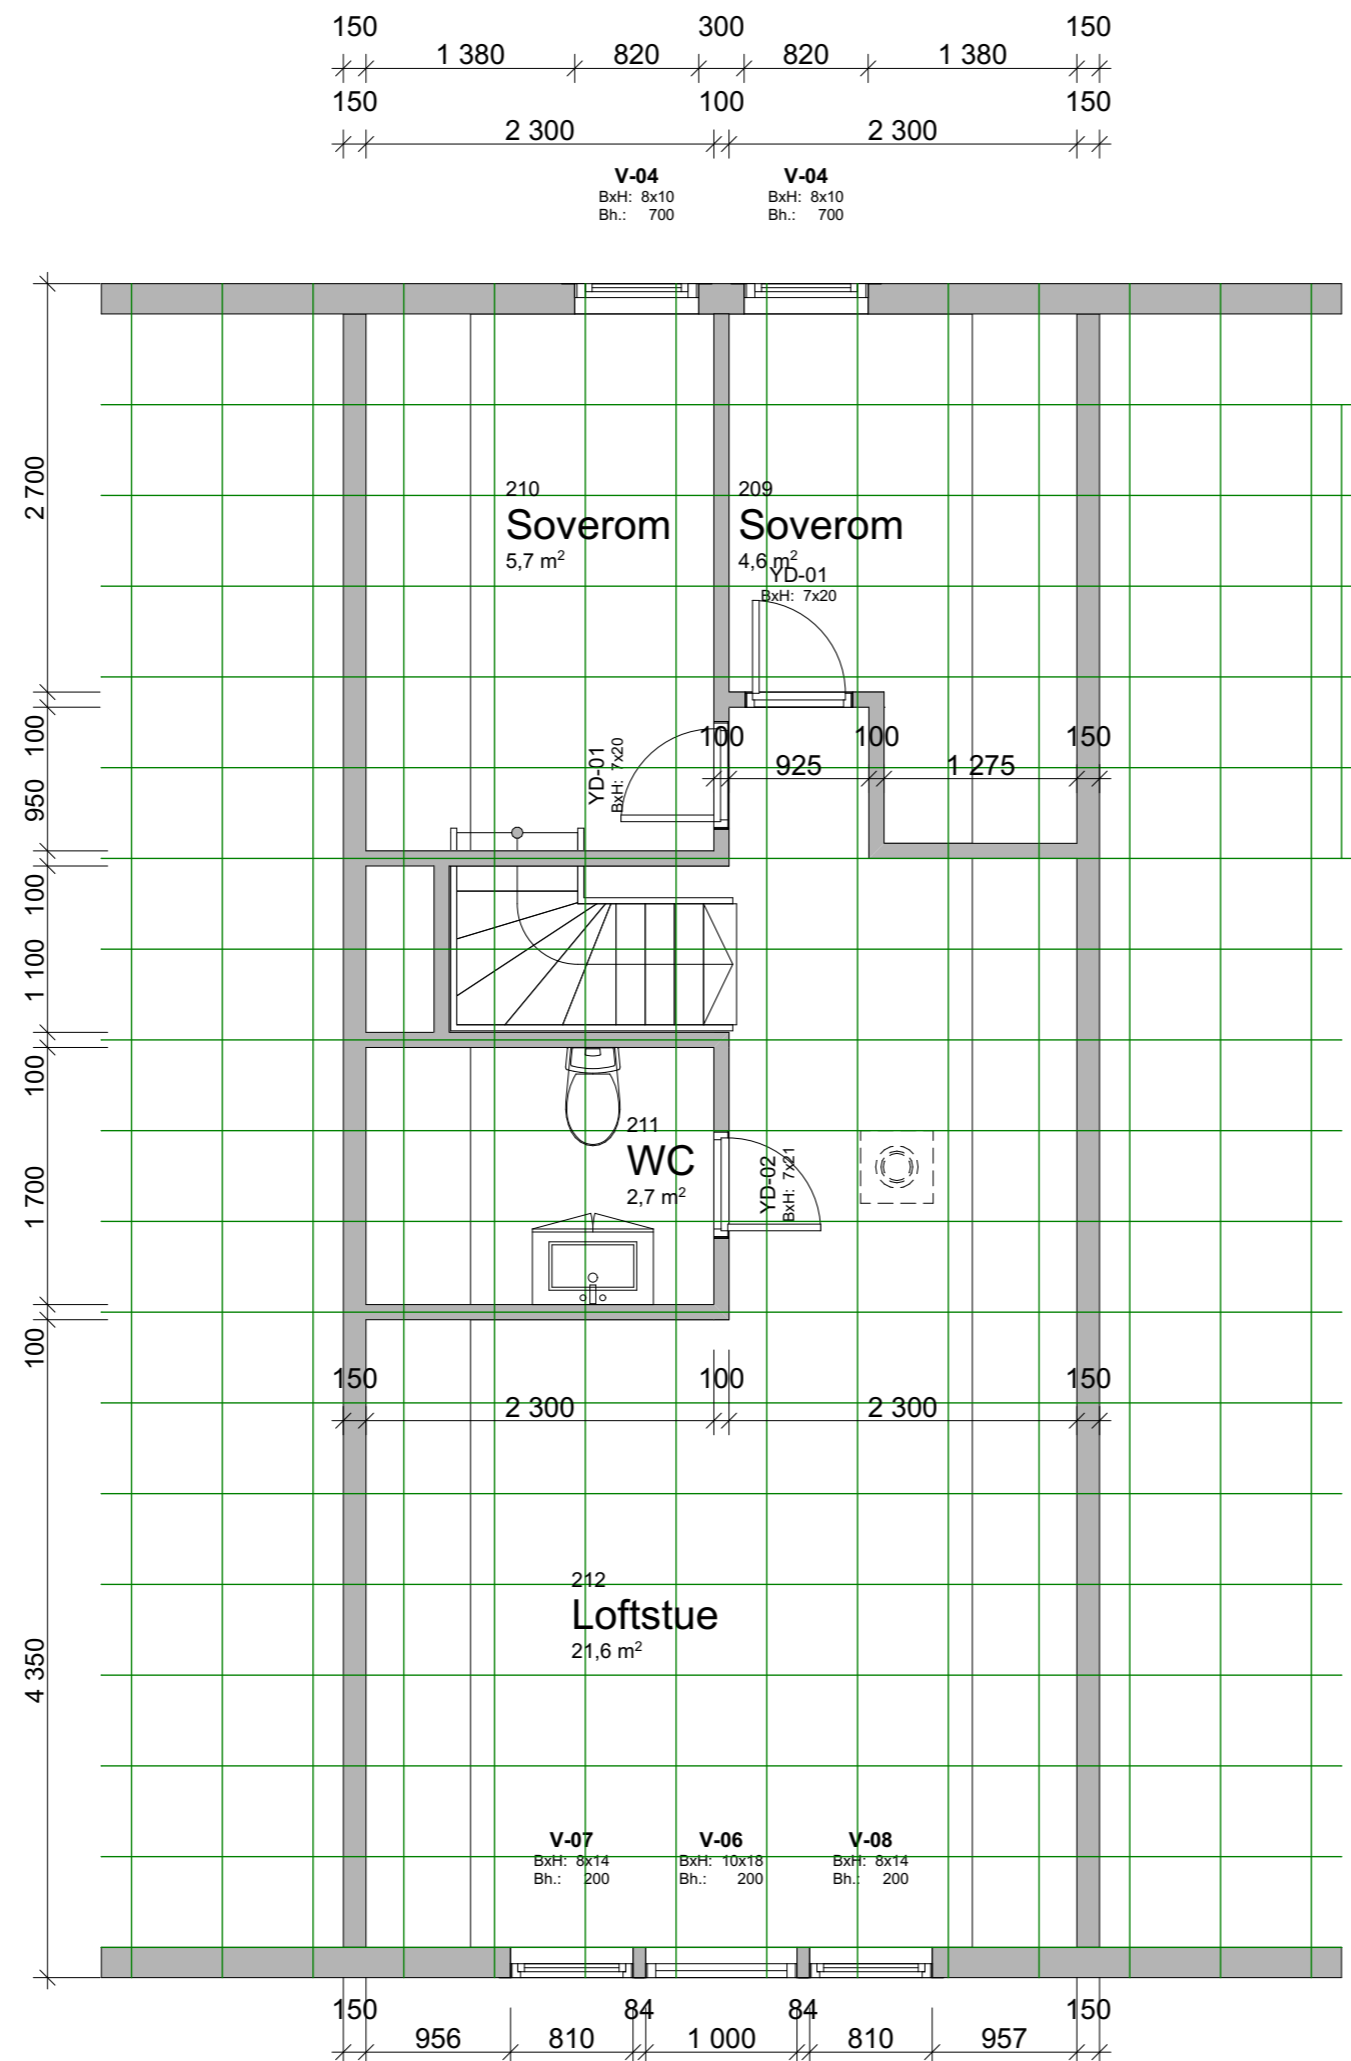

Tegningsnr. **A22-102** Revisjon nr.

Type tegning **Plan 2. Etasje**

Bæring og laster er ikke prosjektert.  
 Alle Høyder, mål og avstander til tomtegrense og bygninger må kontrolleres på byggeplass og opp mot vedtak.

Høyde og eventuell konflikt med teknisk anlegg må kontrolleres.

**BRA Oppsummering:**  
 BRA 1. Etasje: 72,2 m2  
 BRA 2. Etasje: 34,6 m2  
**BRA 1 og 2 Etasje: 106,8 m2**

Ytterbod: 10,9 m2

**BYA Oppsummering:**  
 BYA: 135,3 m2

**Høyder:**  
 Mønehøyde: 5497

© Alle rettigheter tilhører Wikstøl Bygg-Tegning, kopiering eller bruk av disse tegningene er forbudt uten skriftlig samtykke

| Rev | Nr | Beskrivelse | Dato | Sign | Kontr |
|-----|----|-------------|------|------|-------|
|     |    |             |      |      |       |
|     |    |             |      |      |       |
ARK : **WBT** Hogganfetvegen 13  
4720 Hægeland  
Tlf.: 41618830  
wikstolbygg@gmail.com

Fase **Søknadstegninger**



Tiltakshaver **Byggmester Terje Øyna** Godkjent

Kontroll prosjekt.  
 Sign. Kontroll

Filnavn 0013 Byggmester Terje Øyna.OHB10.pln

Dato 12.09.2022


Målestokk 1:50

Kontroll utførende

Gnr./Bnr./Festenr.: **Gnr/Bnr/Festenr** Sign. Kontroll

Prosjektnr.: **0013** Tegningsnr.: **A22-102** Prosjektnr. for prosjekterende/lev.

Type tegning: **Plan 2. Etasje**

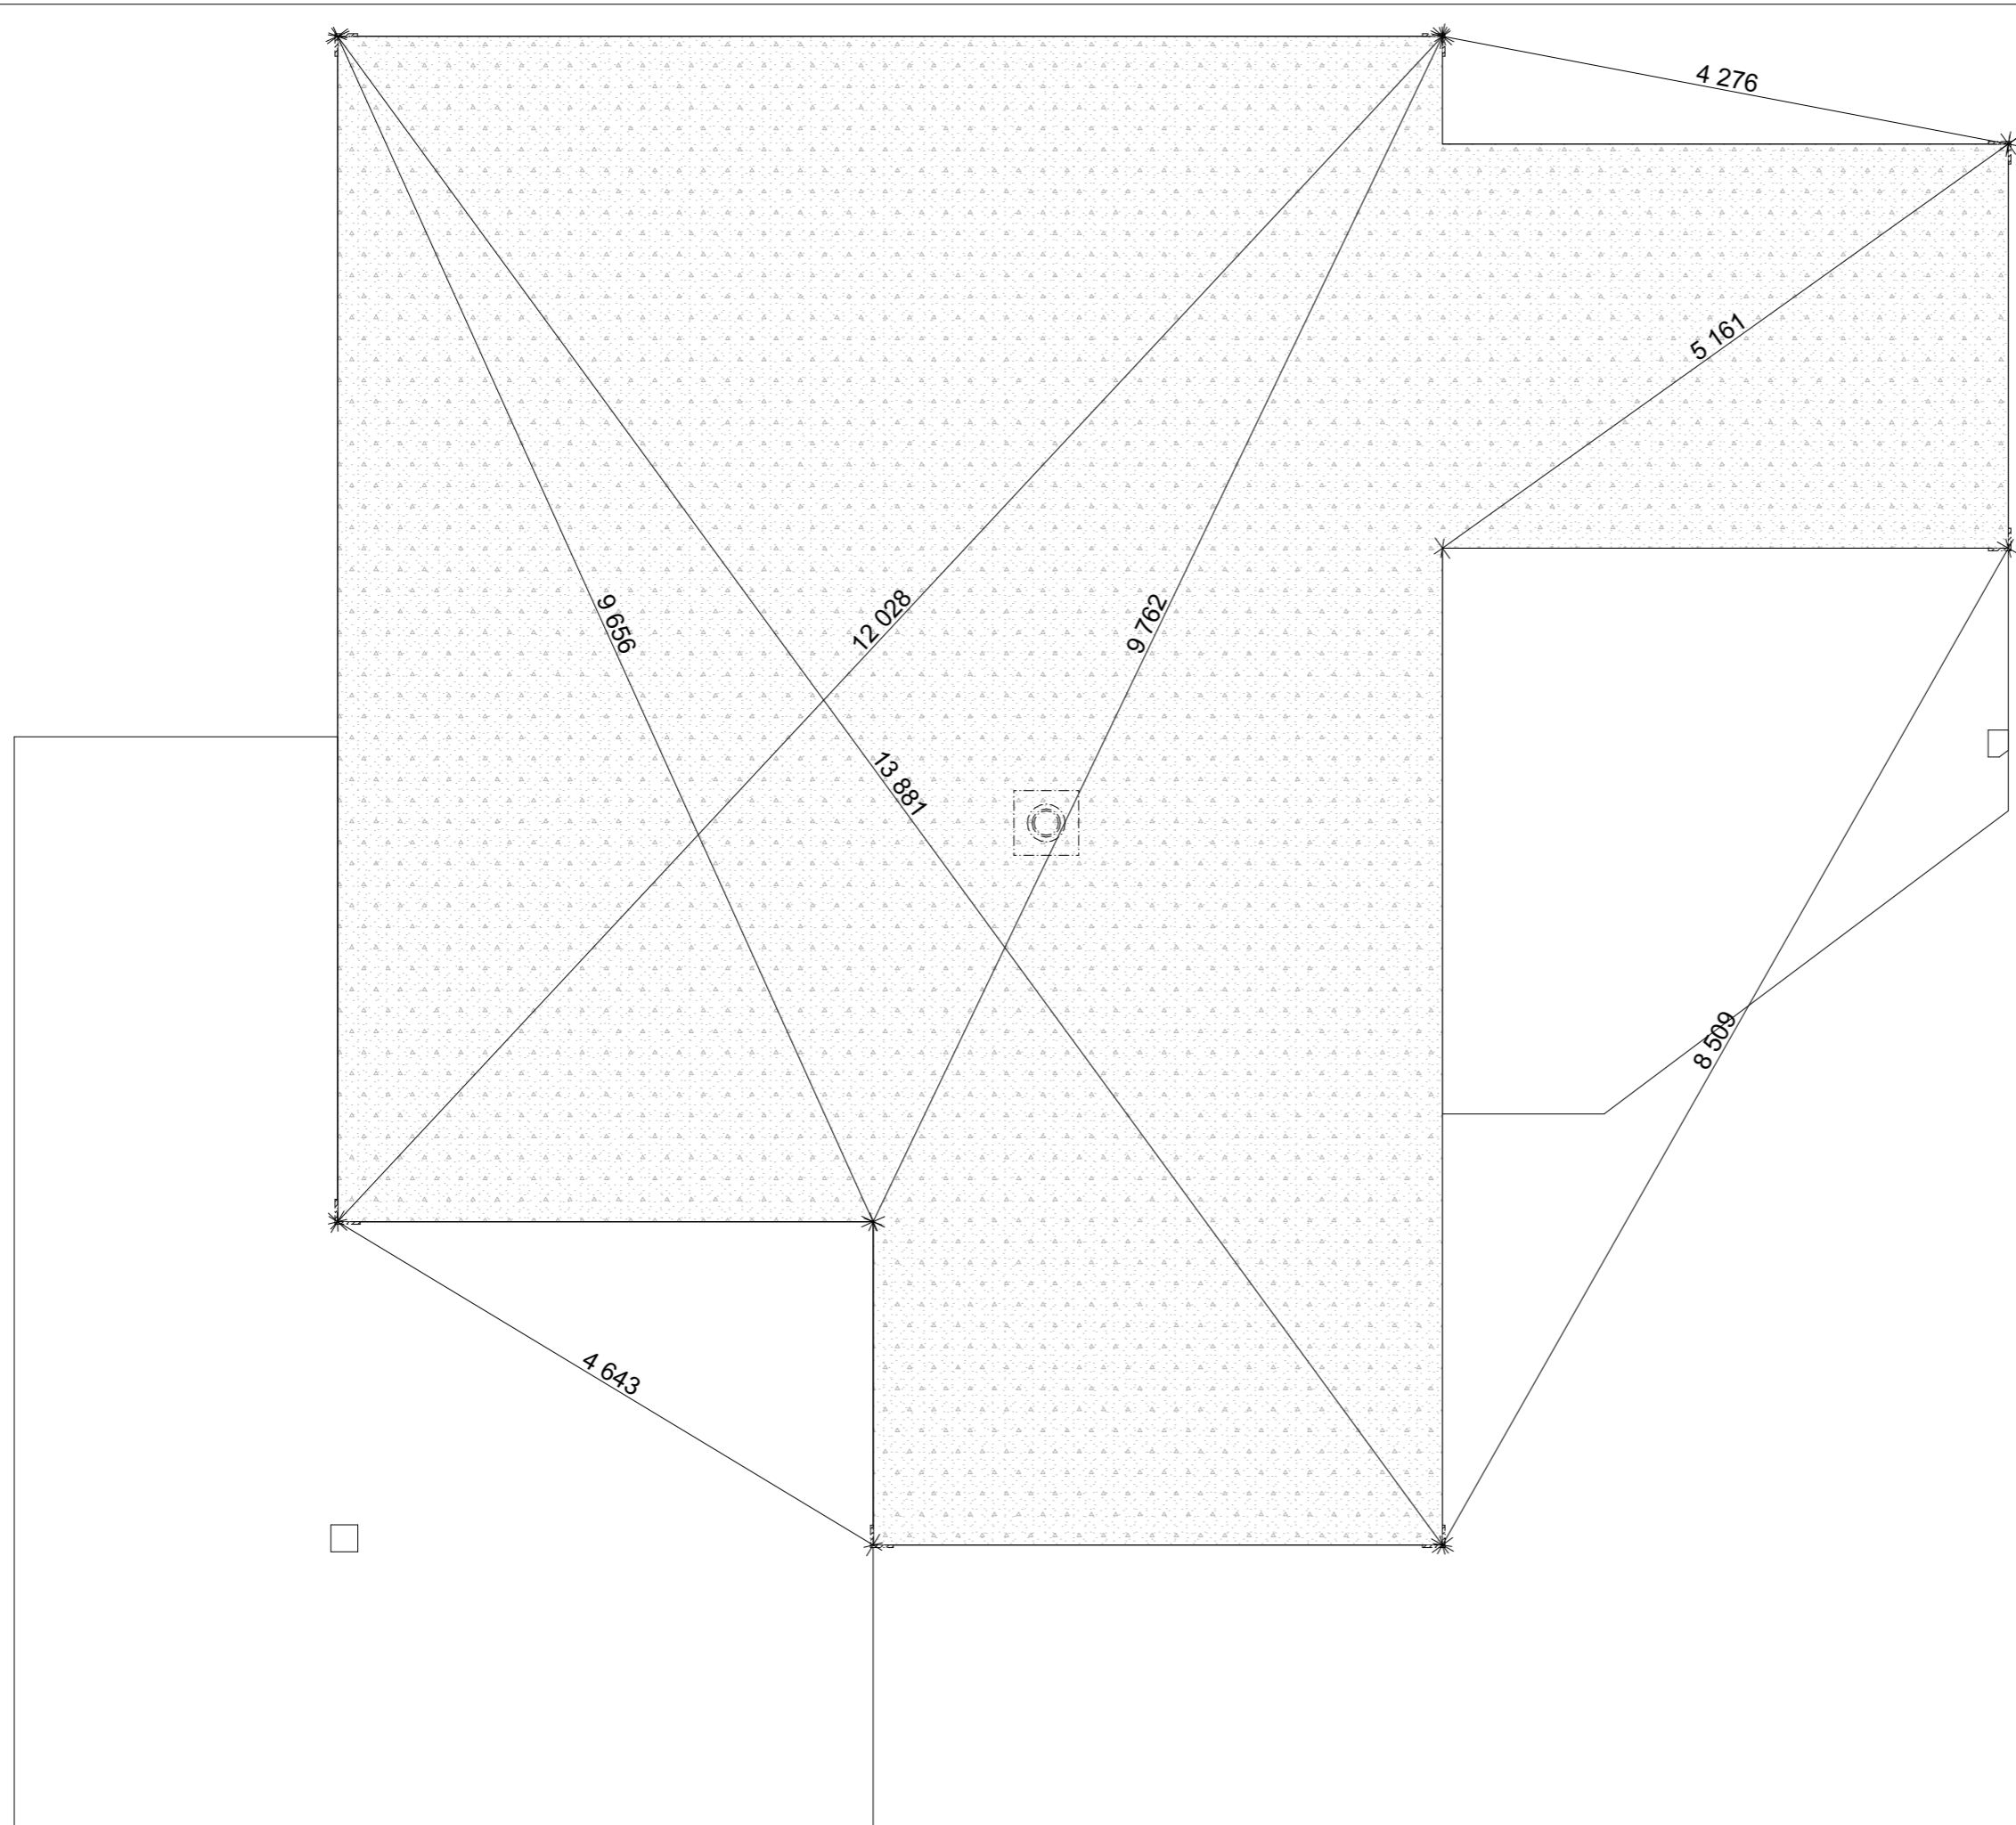

Tegningsnr.  
**A22-103**

Revisjon nr.

Type tegning  
**Målsatt diagonal**

Bæring og laster er ikke prosjektert.

Alle Høyder, mål og avstander til tomtegrense og bygninger må kontrolleres på byggeplass og opp mot vedtak.

Høyde og eventuell konflikt med teknisk anlegg må kontrolleres.

**BRA Oppsummering:**  
 BRA 1. Etasje: 72,2 m2  
 BRA 2. Etasje: 34,6 m2  
 BRA 1 og 2 Etasje: 106,8 m2

Ytterbod: 10,9 m2

**BYA Oppsummering:**  
 BYA: 135,3 m2

**Høyder:**  
 Mønehøyde: 5497

© Alle rettigheter tilhører Wikstøl Bygg-Tegning, kopiering eller bruk av disse tegningene er forbudt uten skriftlig samtykke

| Rev | Nr | Beskrivelse | Dato | Sign | Kontr |
|-----|----|-------------|------|------|-------|
|     |    |             |      |      |       |
|     |    |             |      |      |       |
● ARK : WBT

Hogganfetvegen 13  
4720 Hægeland  
Tlf.: 41618830  
wikstolbygg@gmail.com

Fase  
**Søknadstegninger**



Tiltakshaver

**Byggmester Terje Øyna**

Prosjekt

**OHB10**

Filnavn  
0013 Byggmeter Terje Øyna.OHB10.pln

Dato  
12.09.2022

Målestokk  
**1:50**

Kontroll utførende

Gnr./Bnr./Festenr.:  
**Gnr/Bnr/Festenr**

Prosjektnr.: **0013** Tegningsnr.: **A22-103**

Type tegning:  
**Målsatt diagonal**