


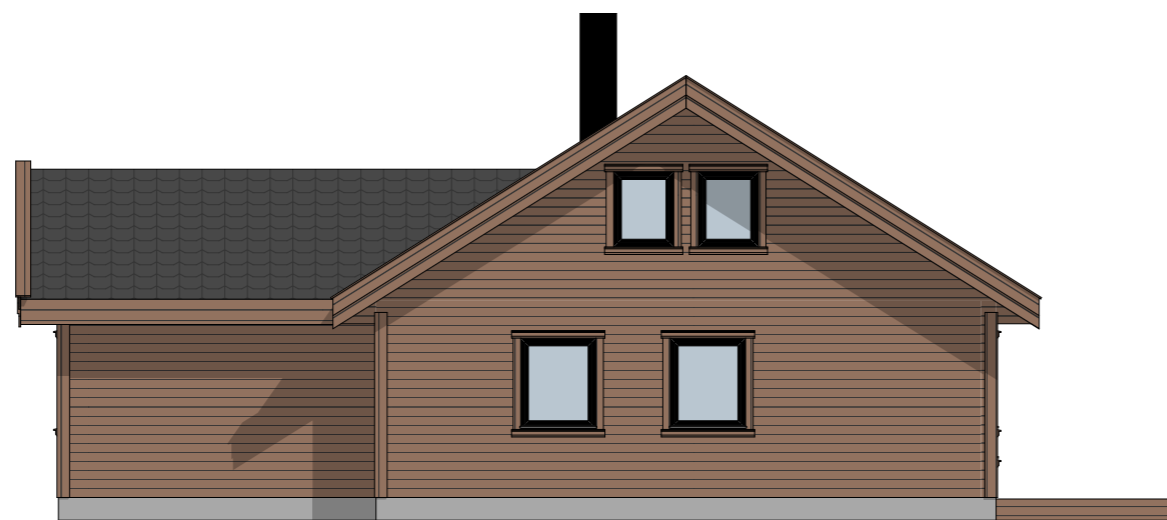

1:100 Fasade Vest



1:100 Fasade Nord

Tegningsnr.
A40-01

Revisjon nr.

Type tegning
Fasade Nord og Vest

Bæring og laster er ikke prosjektert.

Alle Høyder, mål og avstander til tomtegrense og bygninger må kontrolleres på byggeplass og opp mot vedtak.

Høyde og eventuell konflikt med teknisk anlegg må kontrolleres.

BRA Oppsummering:
BRA 1. Etasje: 72,2 m2
BRA 2. Etasje: 34,6 m2
BRA 1 og 2 Etasje: 106,8 m2

Ytterbod: 10,9 m2

BYA Oppsummering:
BYA: 135,3 m2

Høyder:
Mønehøyde: 5497

© Alle rettigheter tilhører Wikstøl Bygg-Tegning, kopiering eller bruk av disse tegningene er forbudt uten skriftlig samtykke

Rev	Nr	Beskrivelse	Dato	Sign	Kontr

Rev	Nr	Beskrivelse	Dato	Sign	Kontr

ARK : WBT

Hogganfetvegen 13
4720 Hægeland
Tlf.: 41618830
wikstolbygg@gmail.com

Fase
Søknadstegninger



Tiltakshaver
Byggmester Terje Øyna

Prosjekt
OHB10

Godkjent

Kontroll prosjekt.
Sign. Kontroll

Filnavn
0013 Byggmeter Terje Øyna.OHB10.pln

Dato
12.09.2022

Målestokk
1:100

Kontroll utførende
Sign. Kontroll


Gnr./Bnr./Festenr.:
Gnr/Bnr/Festenr

Prosjektnr.:
0013


Tegningsnr.:
A40-01

Prosjektnr. for prosjekterende/lev.

Type tegning:
Fasade Nord og Vest

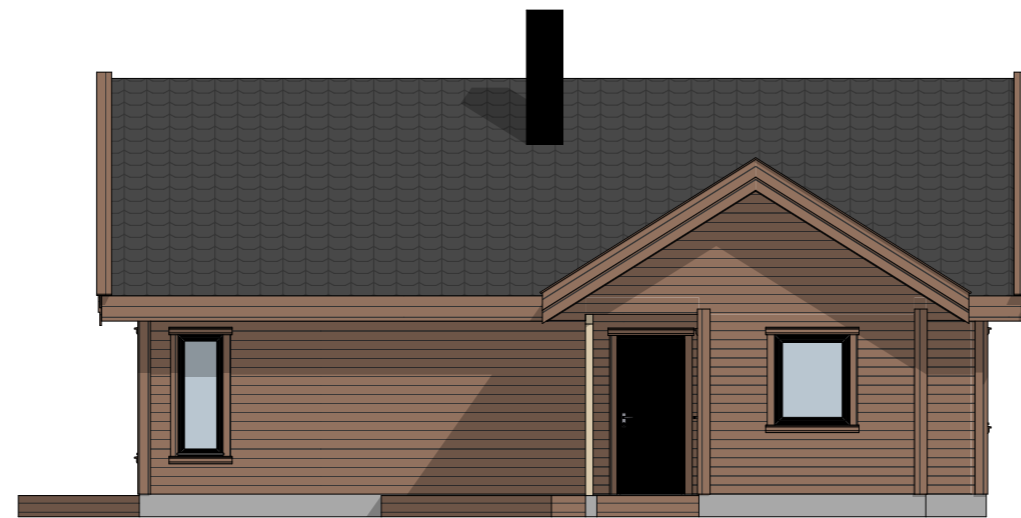

1:100 Fasade Øst

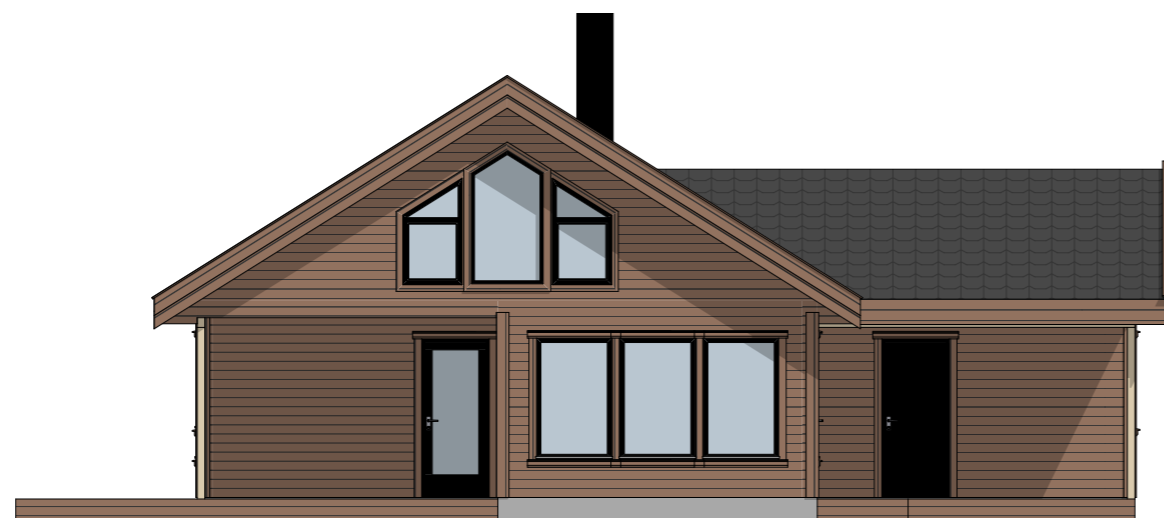

1:100 Fasade Sør

Tegningsnr.
A40-02

Revisjon nr.

Type tegning
Fasade Sør og Øst

Bæring og laster er ikke prosjektert.

Alle Høyder, mål og avstander til tomtegrense og bygninger må kontrolleres på byggeplass og opp mot vedtak.

Høyde og eventuell konflikt med teknisk anlegg må kontrolleres.

BRA Oppsummering:
BRA 1. Etasje: 72,2 m2
BRA 2. Etasje: 34,6 m2
BRA 1 og 2 Etasje: 106,8 m2

Ytterbod: 10,9 m2

BYA Oppsummering:
BYA: 135,3 m2

Høyder:
Mønehøyde: 5497

© Alle rettigheter tilhører Wikstøl Bygg-Tegning, kopiering eller bruk av disse tegningene er forbudt uten skriftlig samtykke

Rev	Nr	Beskrivelse	Dato	Sign	Kontr

ARK : WBT

Hogganfetvegen 13
4720 Hægeland
Tlf.: 41618830
wikstolbygg@gmail.com

Fase
Søknadstegninger



Tiltakshaver
Byggmester Terje Øyna

Prosjekt
OHB10

Godkjent

Kontroll prosjekt.
Sign. Kontroll

Filnavn
0013 Byggmeter Terje Øyna.OHB10.pln

Dato
12.09.2022

Målestokk
1:100

Kontroll utførende
Sign. Kontroll

Gnr./Bnr./Festenr.:
Gnr/Bnr/Festenr

Prosjektnr.: **0013**
Tegningsnr.: **A40-02**

Prosjektnr. for prosjekterende/lev.

Type tegning:
Fasade Sør og Øst